


3.NP

2.NP

1.NP

1.PP

2.PP

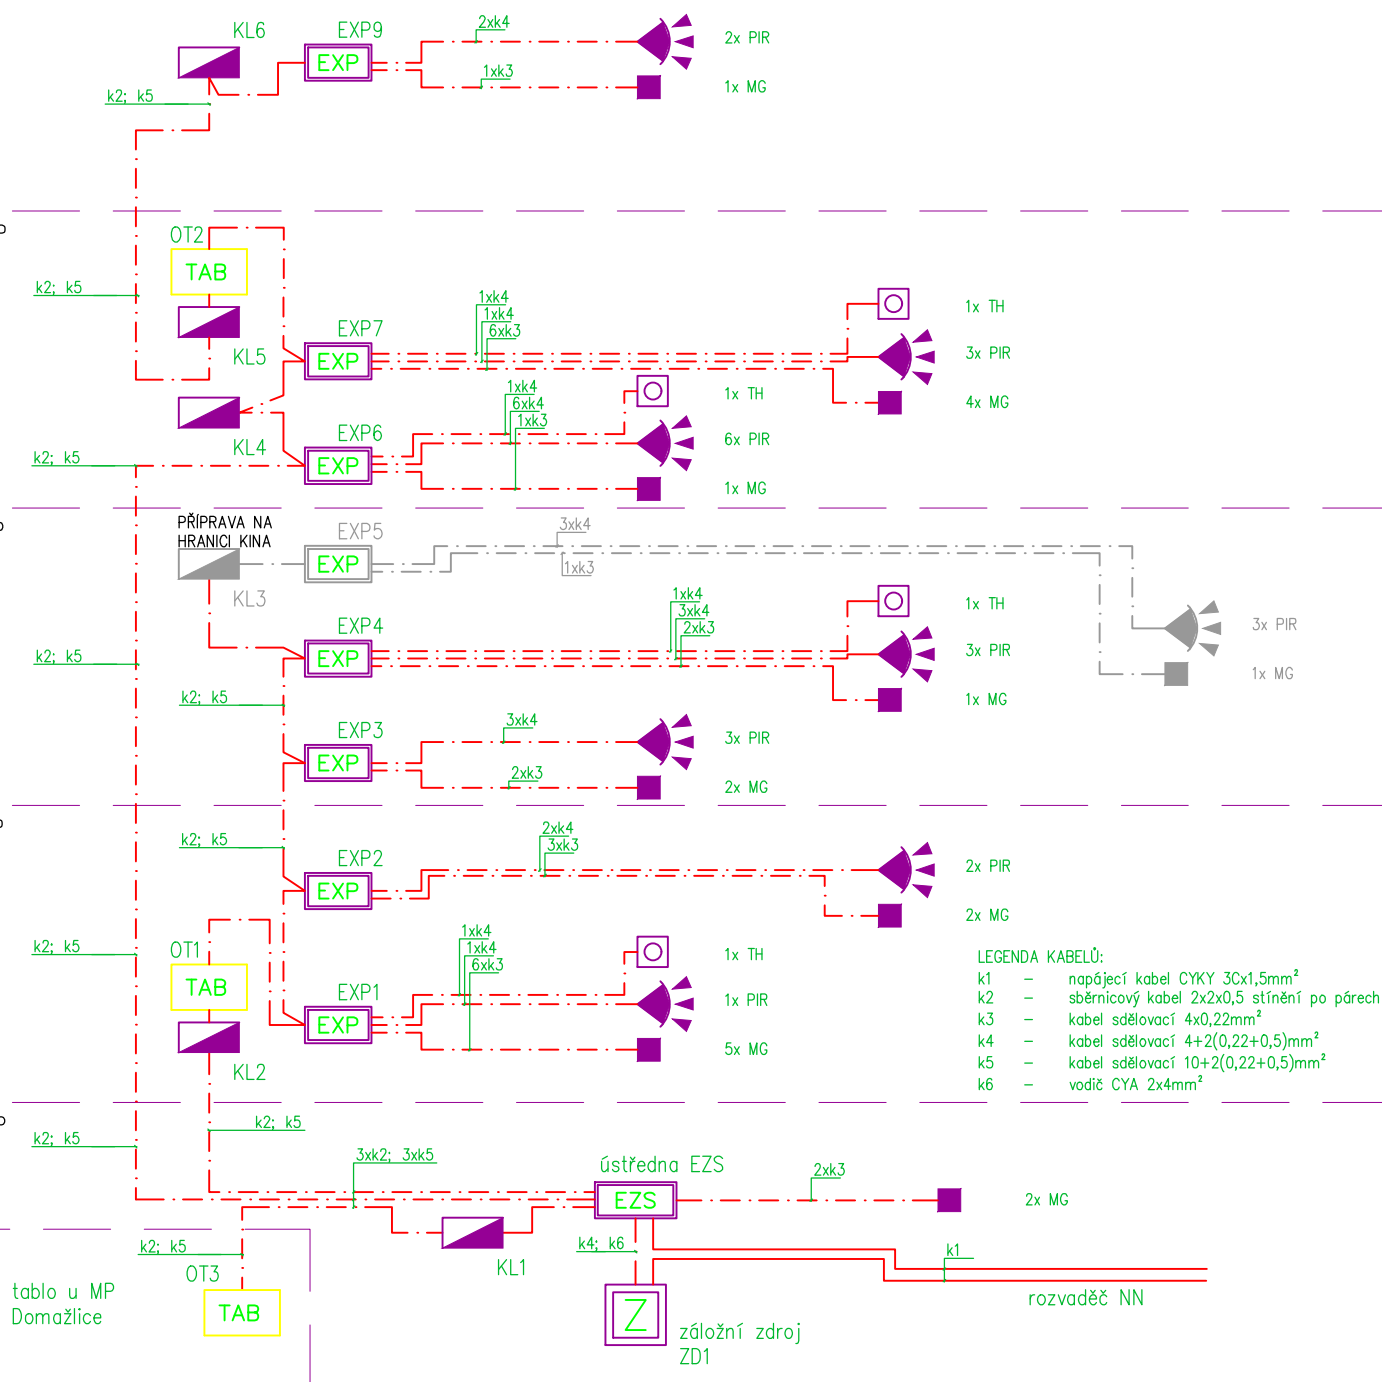

±0,000 = 428,30 m.n.m. (Bpv)

Veškeré rozměry ověřit předem na místě!

Rekonstrukce objektu MKS Domažlice - změna dispozic a stavební úpravy v objektu a úprava řešení VZT a MaR, úpravy projektu slaboproudu v MKS. úprava řešení PbŘ v MKS, úprava narženého řešení hygienického zařízení a dílčí úpravy silnorpoudu v MKS

NAVRHL Martin Frühauf SCHVÁLIL Dipl.ing.arch. I.BŘEZINA DRUH DOKUMENTACE DPS MĚŘÍTKO 1 : 50 KÓTOVÁNO V mm	ZAKÁZKA Rekonstrukce objektu MKS v Domažlicích stavební úpravy pro provedení stavby pro objednatele Město Domažlice se sídlem Domažlice, náměstí Míru č.1 OBSAH BLOKOVÉ SCHÉMA PZTS	<div data-bbox="1109 1915 1204 2027"> </div> MEPRO s.r.o. architektonický ateliér nám. Před bateriemi 912/6 162 00 Praha 6 DATUM ČERVEN 2016 ARCH. ČÍSLO 13- 06/16 0.6
--	--	---