



1.PP

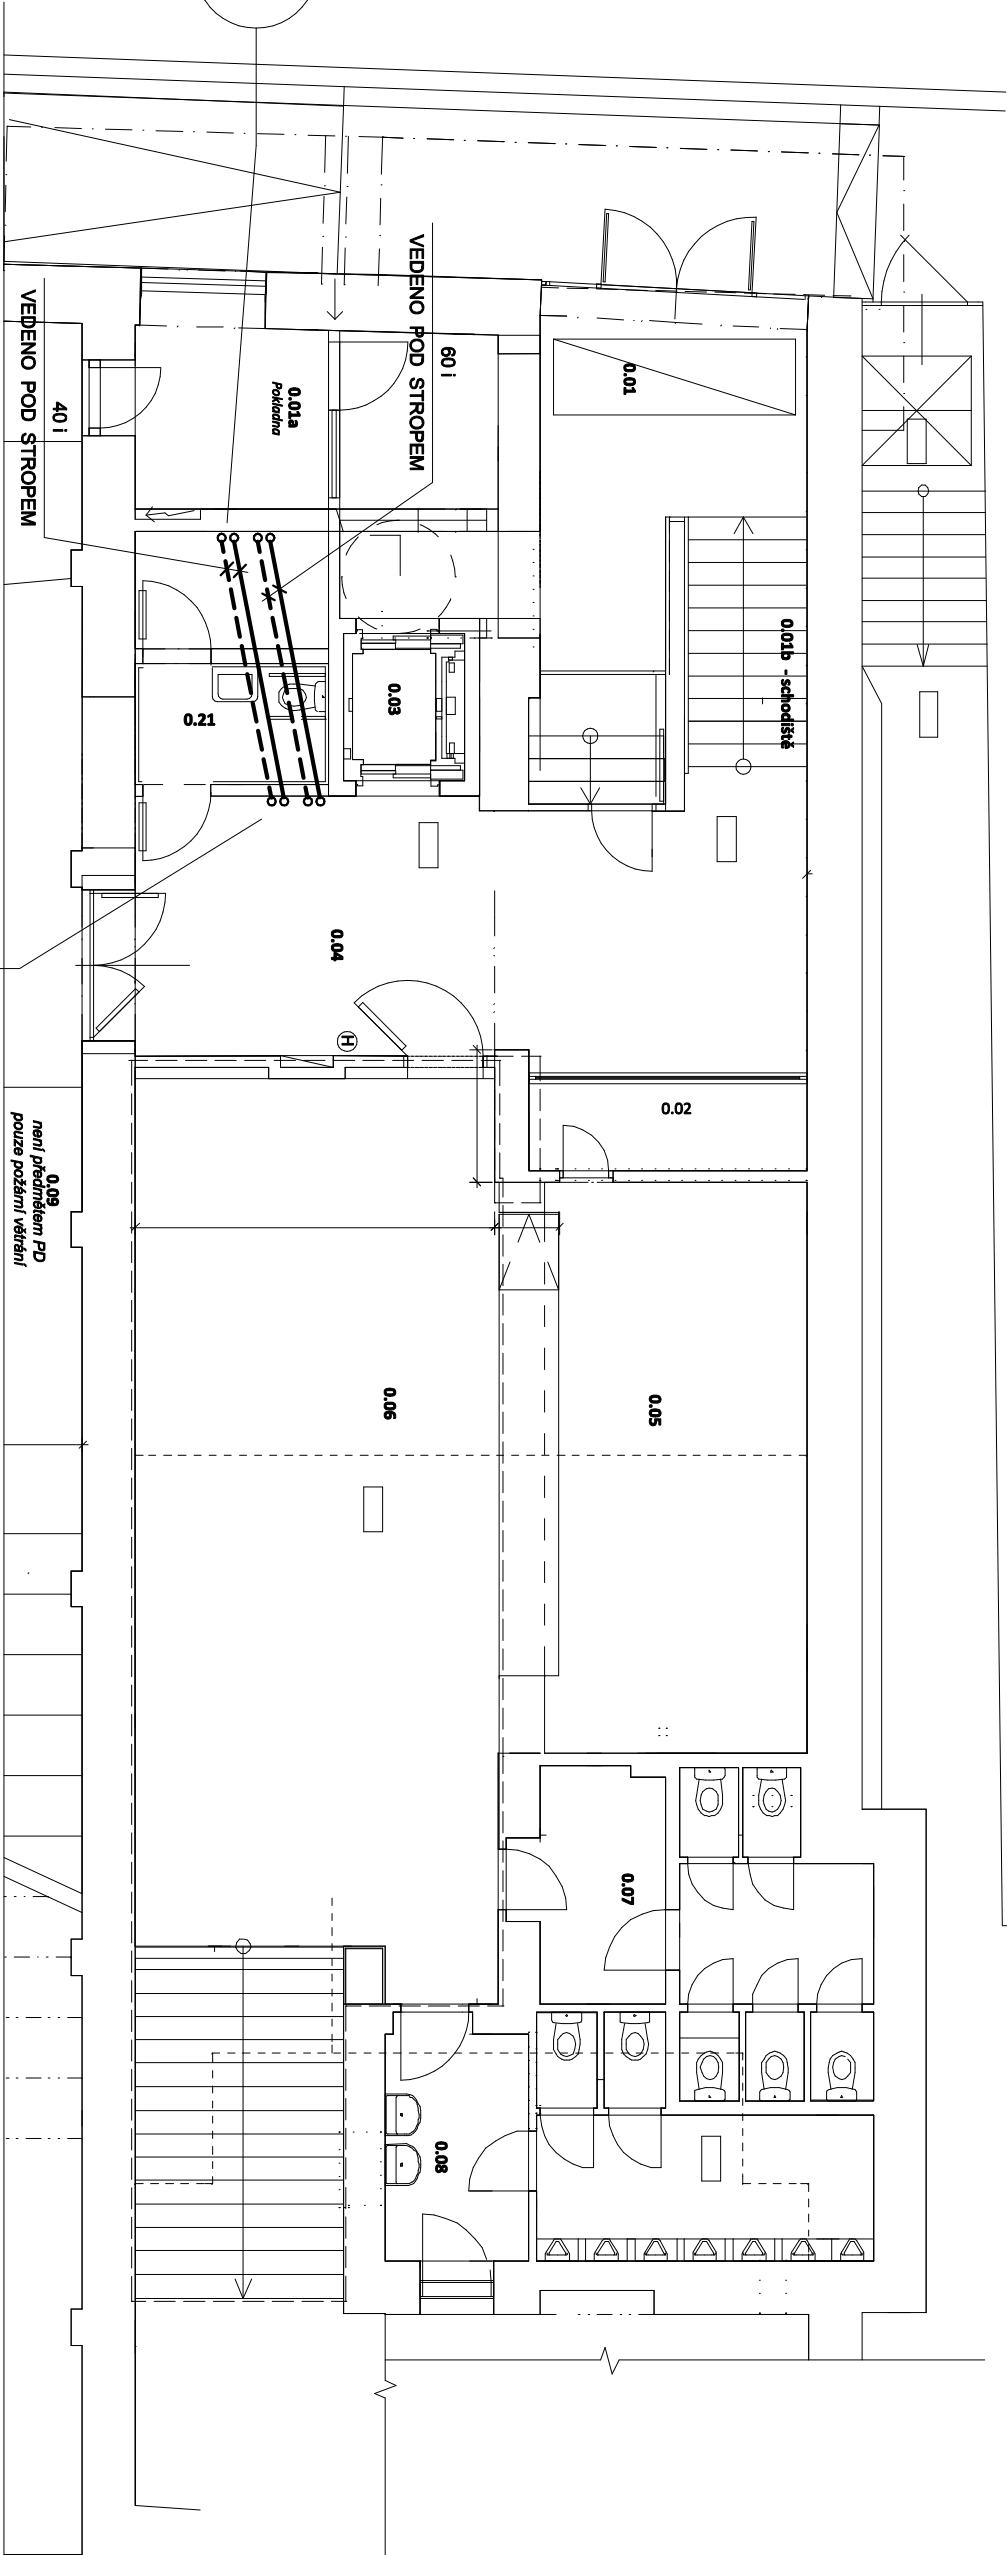

2.PP

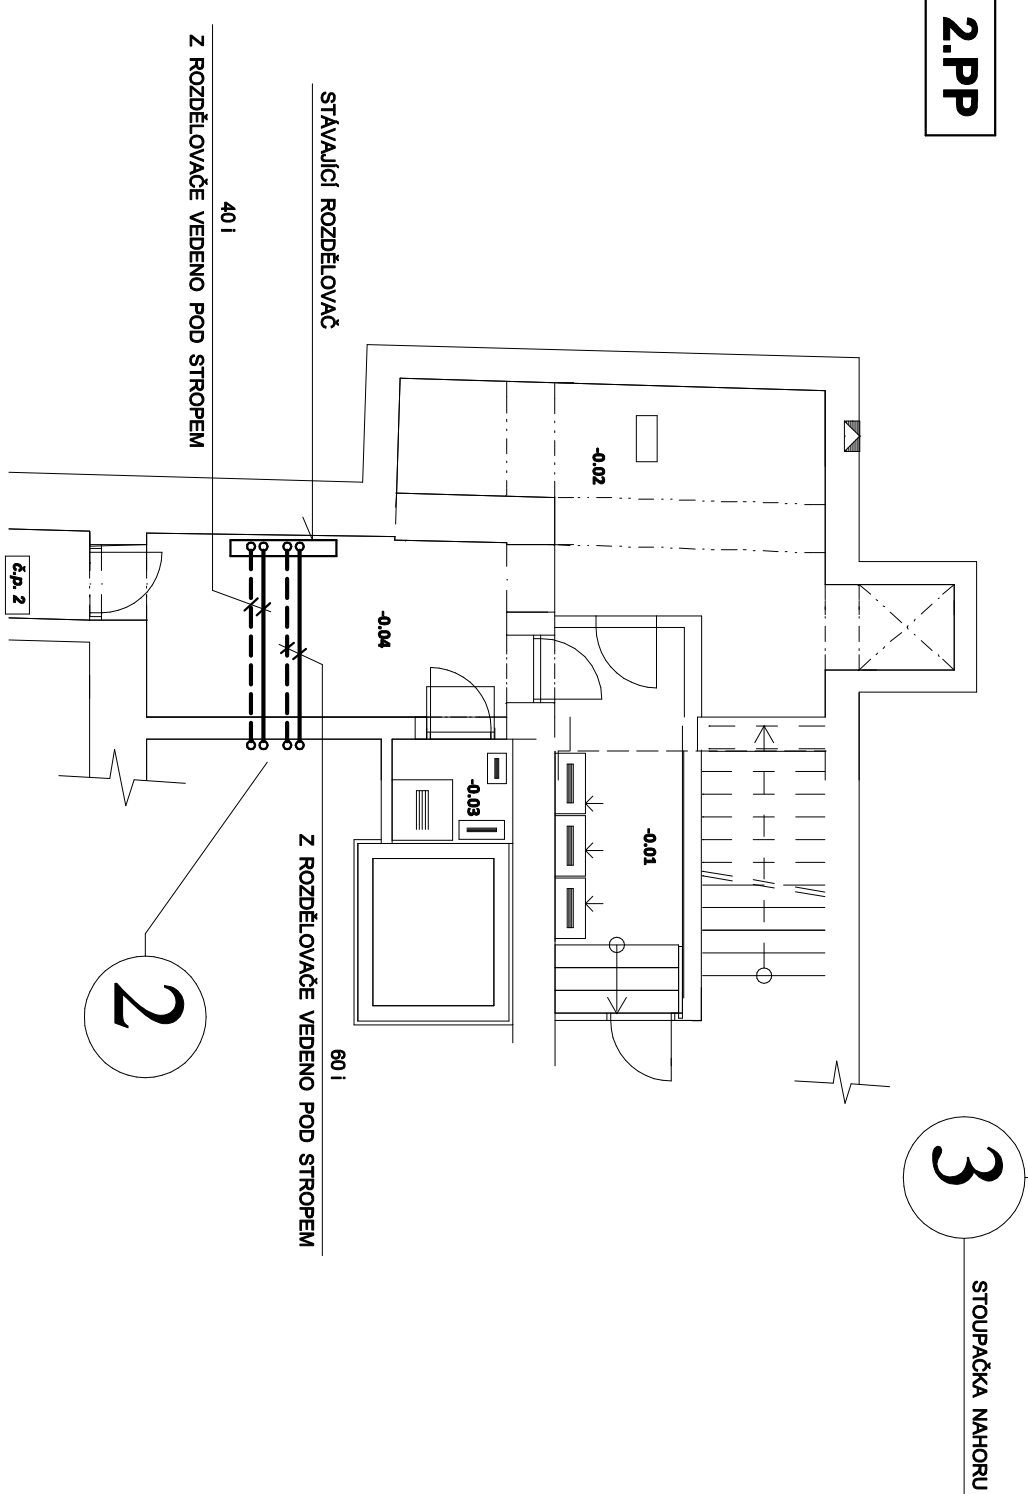


D.1.4.d - VYTÁPĚNÍ

B. DVORÁK

±0,000 = 428,30 m.n.m. (Bpv)
Rekonstrukce objektu MKS Domažlice - změna dispozic a stavební úpravy v objektu a úprava řešení VZT a MaR, úpravy projektu slaboproudů v MKS, úprava řešení PbŘ v MKS, úprava nařízeného řešení hygienického zařízení a dílčí úpravy silnoproudů v MKS

D.1.4.d.2

NAVRHL	Ing. arch. Ivan Březina Ing. arch. Václav Matějka Ing. arch. Martin Březina	ZAKÁZKA	Rekonstrukce objektu MKS v Domažlicích stavební úpravy	 MEPRO	MEPRO s.r.o. architektonický atelier nám. Před bateriemi 912/6 162 00 Praha 6
SCHVÁL	Dipl.ing.arch. I.BŘEZINA				
DŘÍVÍ DOKUMENTACE	DPS	pro objednatele Město Domažlice se sídlem Domažlice, náměstí Míru č.1			
MĚRITVO	1 : 100	OBSAH	PŮDORYS 1.PP a 2.PP	ARCH. ČÍSLO	
KOTOVANO V	mm			13-06/16	ČERVEN 2016