


1	2	3	4	5	6	7	8	9	10	11	12	13	14	15	16	17
---	---	---	---	---	---	---	---	---	----	----	----	----	----	----	----	----

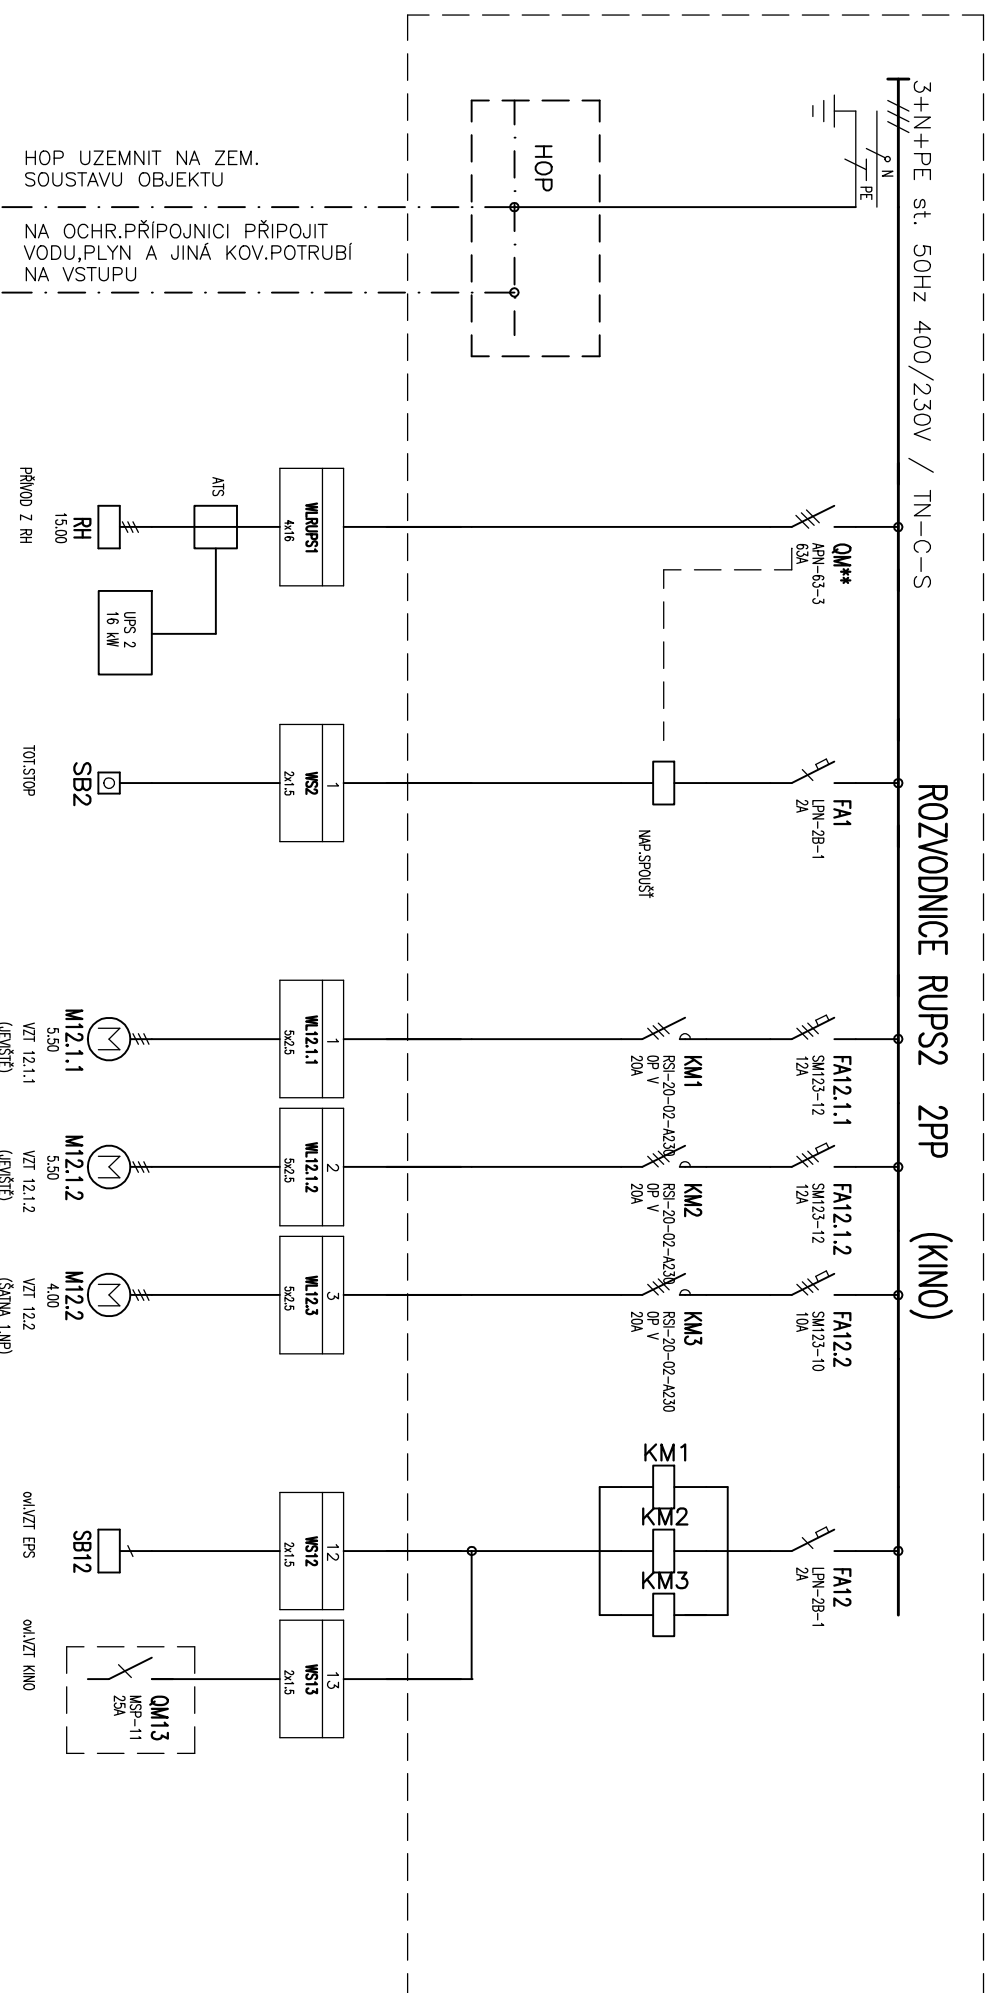

**EI.INSTALACI PROVĚST KABELY SE ZACHOVÁNÍM
FUNKČNOSTI PŘI POŽÁRU:
(kabely B2..1d0)**

Průřezy kabelů jejich jištění upřesnit dle skutečných výkonů použitých zařízení

TPP. PROVEDENÍ:	OCEP, S. DYERMI (48 MOD.)
KRATÍ:	IP30 / IP00
ROZMĚRY:	530x450x160 mm
DELENÍ:	—
NÁTER:	—
OBSLUHA:	—
PRÍVOD:	PRAC. POUČENÝMI
VÝVODY:	SHORA
	NAHORU

1	2	3	4	5	6	7	8	9	10	11	12	13	14	15	16	17				
Výpracovni: ing.HETTNER Iad.			AKCE: REKONSTRUKCE OBJEKTU MKS--stav.úpravy																	
Kontrolavni:			DOMAŽLICE, nám.Míru č.1																	
Datum : 06/2016			Rekonstrukce 06-2016																	
								Investor: město DOMAŽLICE, nám.Míru č.1												
								Obsah:		ROZVODNICE RUPSP2 2PP										
												Zak.číslo:		1534		A.K.1534/06/13			Listů: 1	
												Změno/Datum:								
												Měřítko:		1:1		V.č.: EZZ.10			List: 1	