1.NP

KANALIZACE

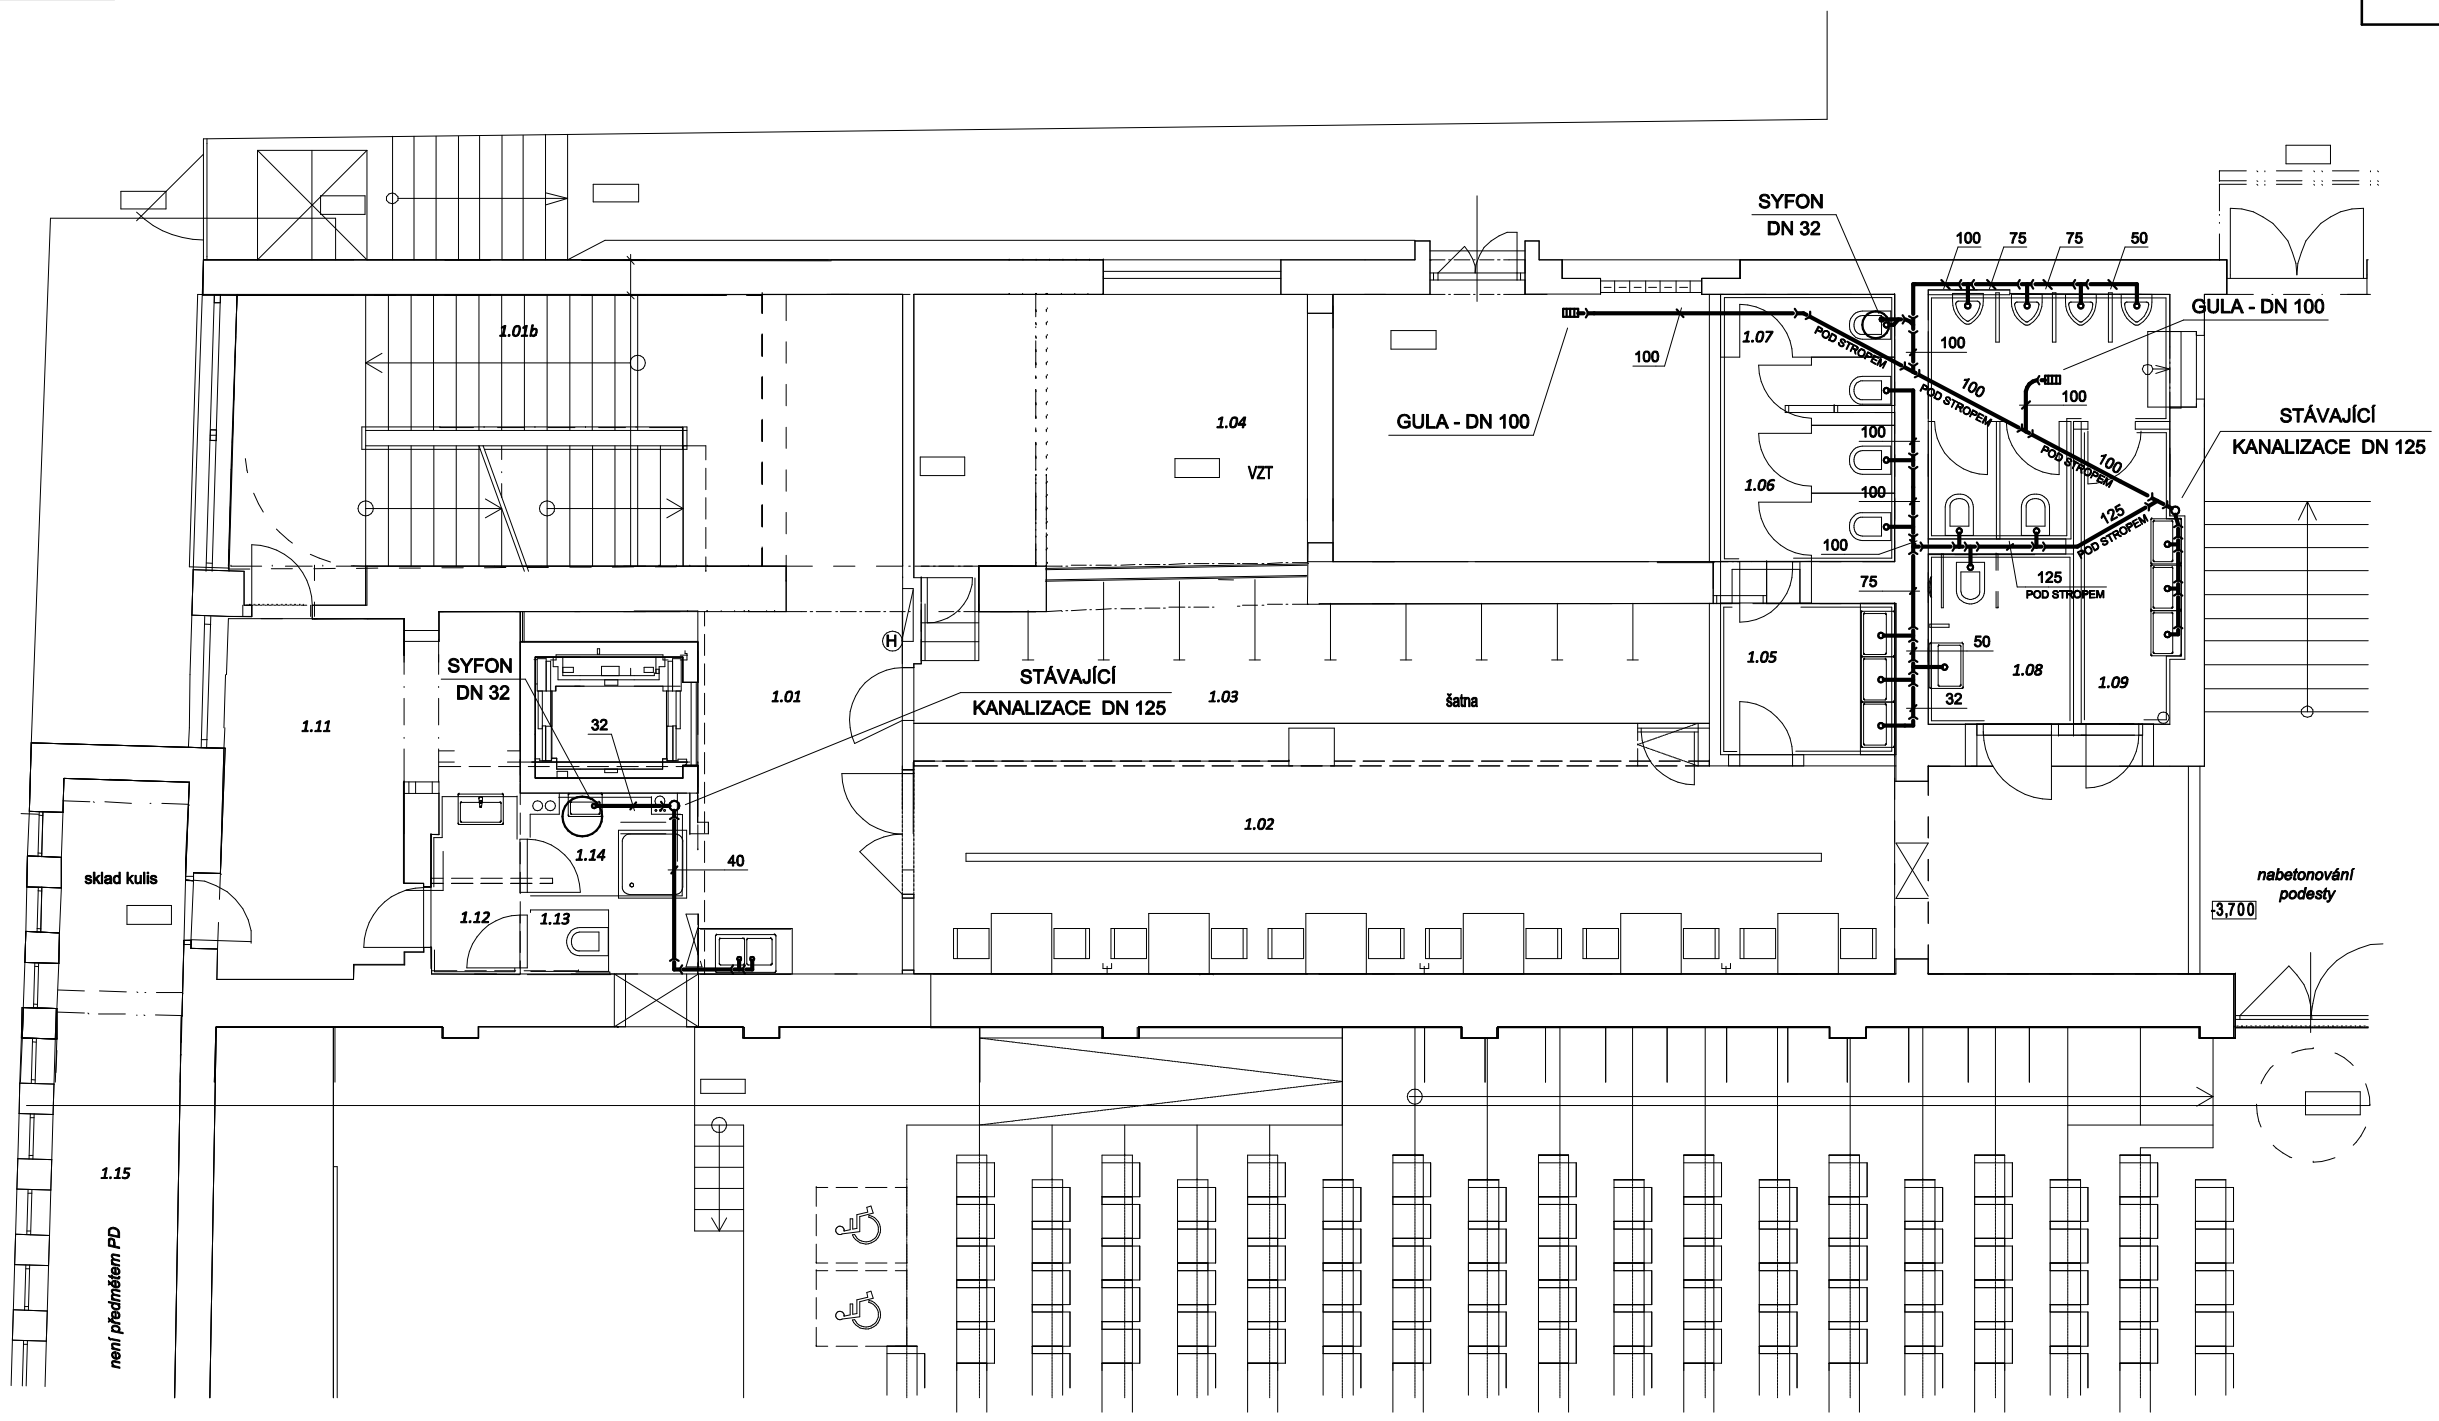

D.1.4.a - ZDRAVOTNĚ TECHNICKÉ INSTALACE

B. DVOŘÁK

±0,000 = 428,30 m.n.m. (Bpv)

Rekonstrukce objektu MKS Domažlice - změna dispozic a stavební úpravy v objektu a úprava řešení VZT a MaR, úpravy projektu slaboproudu v MKS. úprava řešení PbŘ v MKS, úprava narženého řešení hygienického zařízení a dílčí úpravy silnorpoudu v MKS

D.1.4.a.2

NAVRHL: Ing. arch. Ivan Březina, Ing. arch. Václav Matějka, Ing. arch. Martin Březina	ZAKÁZKA: Rekonstrukce objektu MKS v Domažlicích stavební úpravy	MEPRO **MEPRO s.r.o. architektonický atelér** nám. Před bateriemi 912/6 162 00 Praha 6
SCHVÁLIL: Dipl.ing.arch. I.BŘEZINA	pro objednatele Město Domažlice se sídlem Domažlice, náměstí Míru č.1	DATUM: ČERVEN 2016
DRUH DOKUMENTACE: DPS	OBSAH: **PŮDORYS 1.NP - KANALIZACE**	ARCH. ČÍSLO: **13- 06/16**
MĚŘÍTKO: 1 : 100		
KÓTOVÁNO V: mm		