


VYLEZE DO PROSTORU  
NAD STROP  
MALEHO SALU

4

VEDENO NAD STROPDEM  
MALEHO SALU  
60 i

VZT JEDNOTKA  
NAD BAREM

5

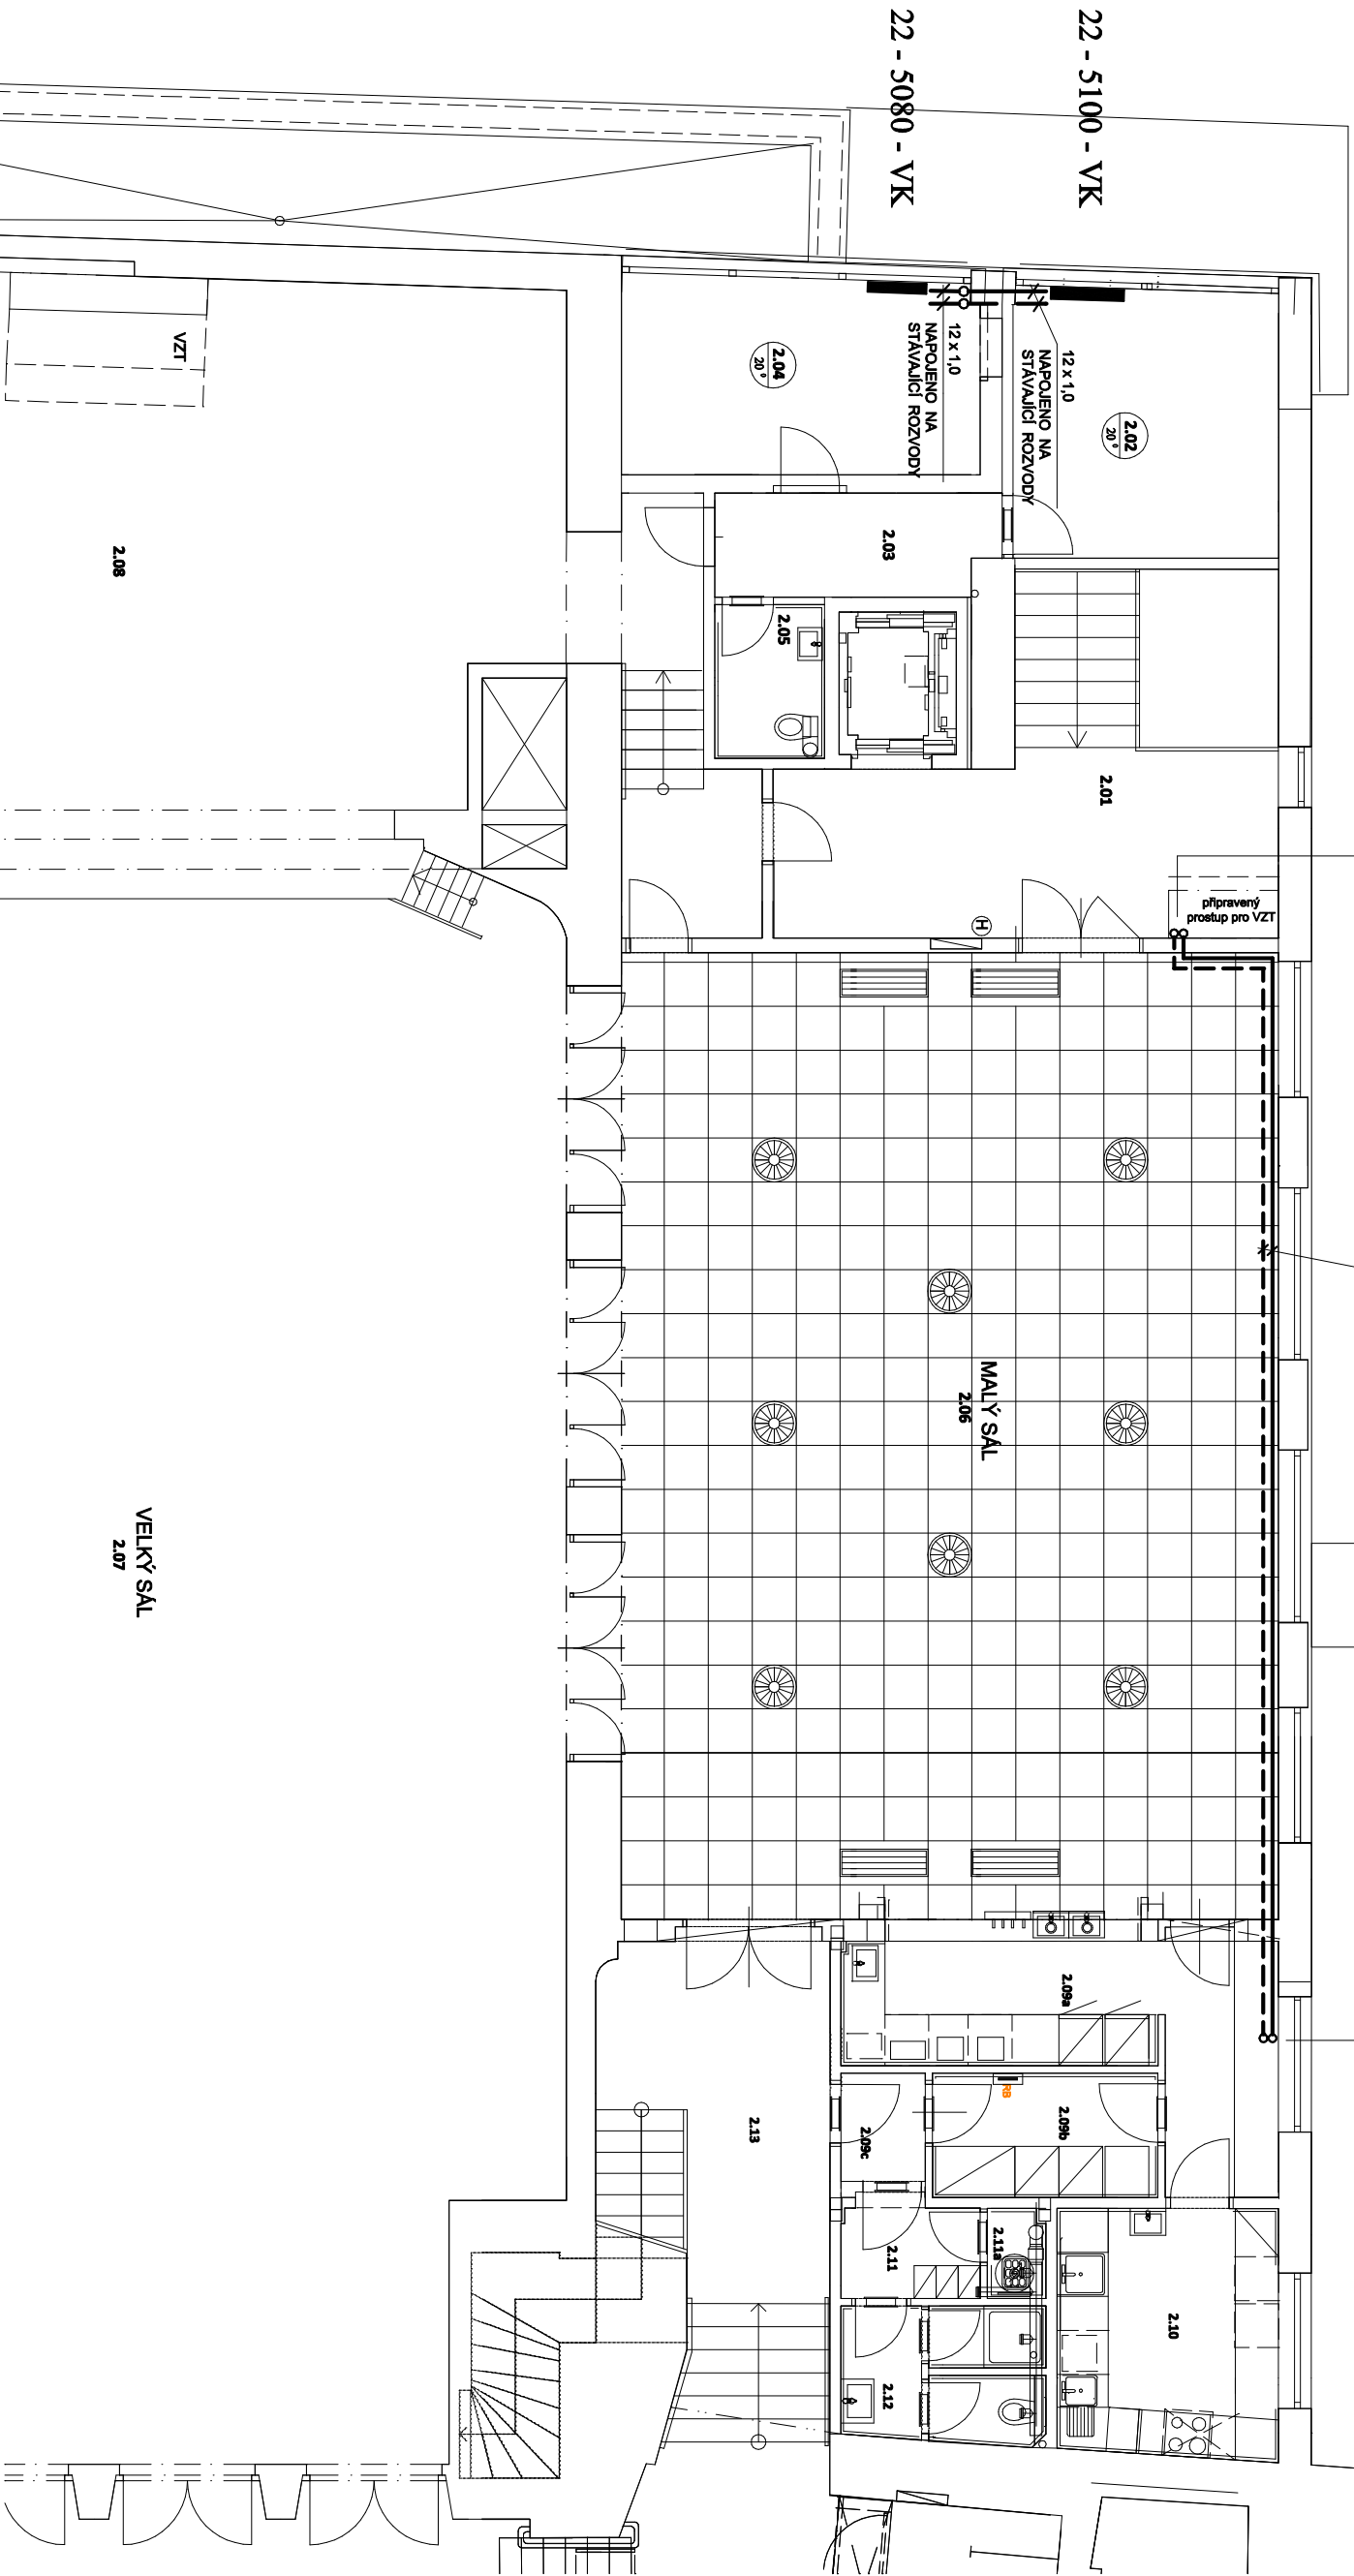


## D.1.4.d - VYTÁPĚNÍ

B. DVOŘÁK

±0,000 = 428,30 m.n.m. (BpV)

Rekonstrukce objektu MKS Domažlice - změna dispozic a stavební úpravy v objektu a úprava řešení VZT a MaŘ, úpravy projektu slaboproudů v MKS, úprava řešení PbŘ v MKS, úprava nařízeného řešení hygienického zařízení a dílčí úpravy silnoproudů v MKS

D.1.4.d.4

MAVRIL	Ing. arch. Ivan Březina Ing. arch. Václav Mielčeka Ing. arch. Martin Březina Dipl.ing.arch. LIBŘEZINA	ZAKÁZKA	 <b>MEPRO s.r.o.</b> architektonický ateliér nám. Před barierami 912/6 162 00 Praha 6
	Rekonstrukce objektu MKS v Domažlicích stavební úpravy		
	pro objednatelské Město Domažlice se sídlem Domažlice, náměstí Míru č. 1		
	OBSAH		
	PŮDORYS 2.NP		
Druh DOKUMENTACE	DPS	DATUM	ČERVEN 2016
MĚŘÍTKO	1 : 100	ARCH. ČÍSLO	13-06/16
KOTOVANO V	mm		