


# DETAIL 8 - detail ukončení balkónu s markýzou a zábradlím, M 1:10

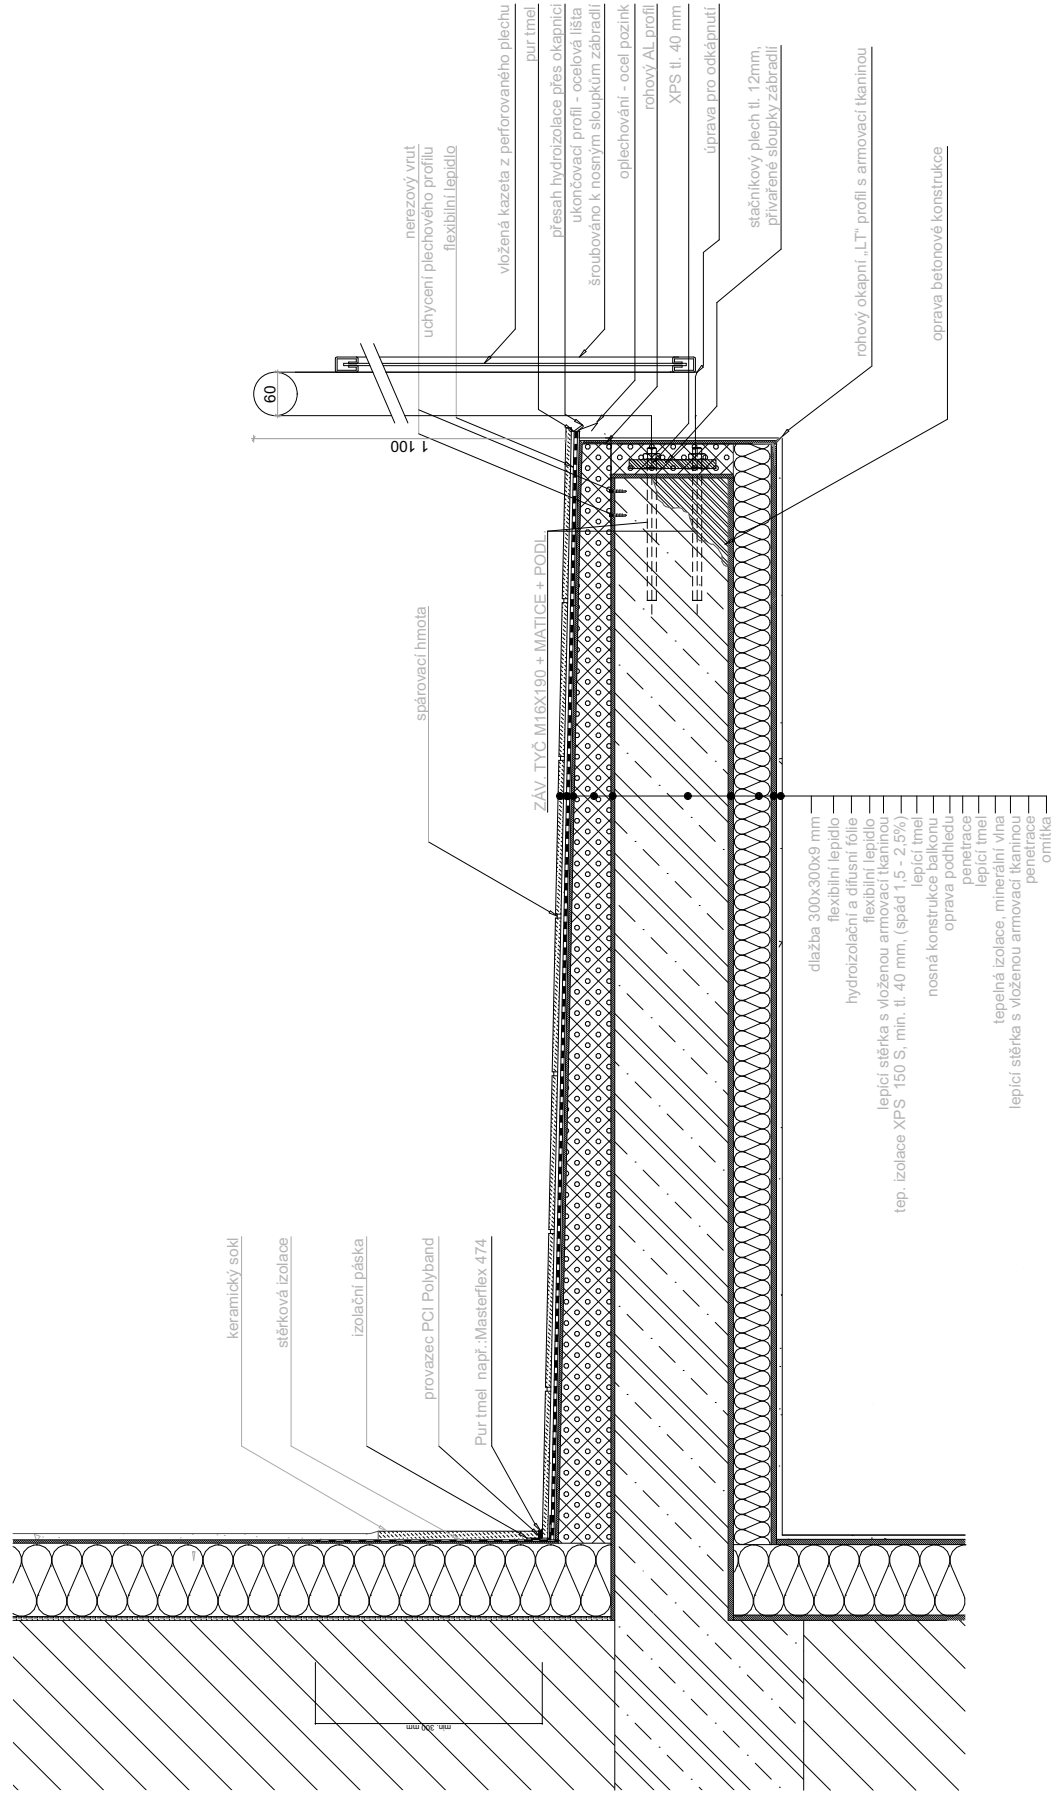

DETAIL 9 - skleněná markýza nad vstupem, M 1:10

