


PODÉLNÝ PROFIL VN1

VÝKOP/NÁSYP:

NOVÝ TERÉN:

PŮVODNÍ TERÉN:

SROVNÁVACÍ ROVINA:
STANIČENÍ:

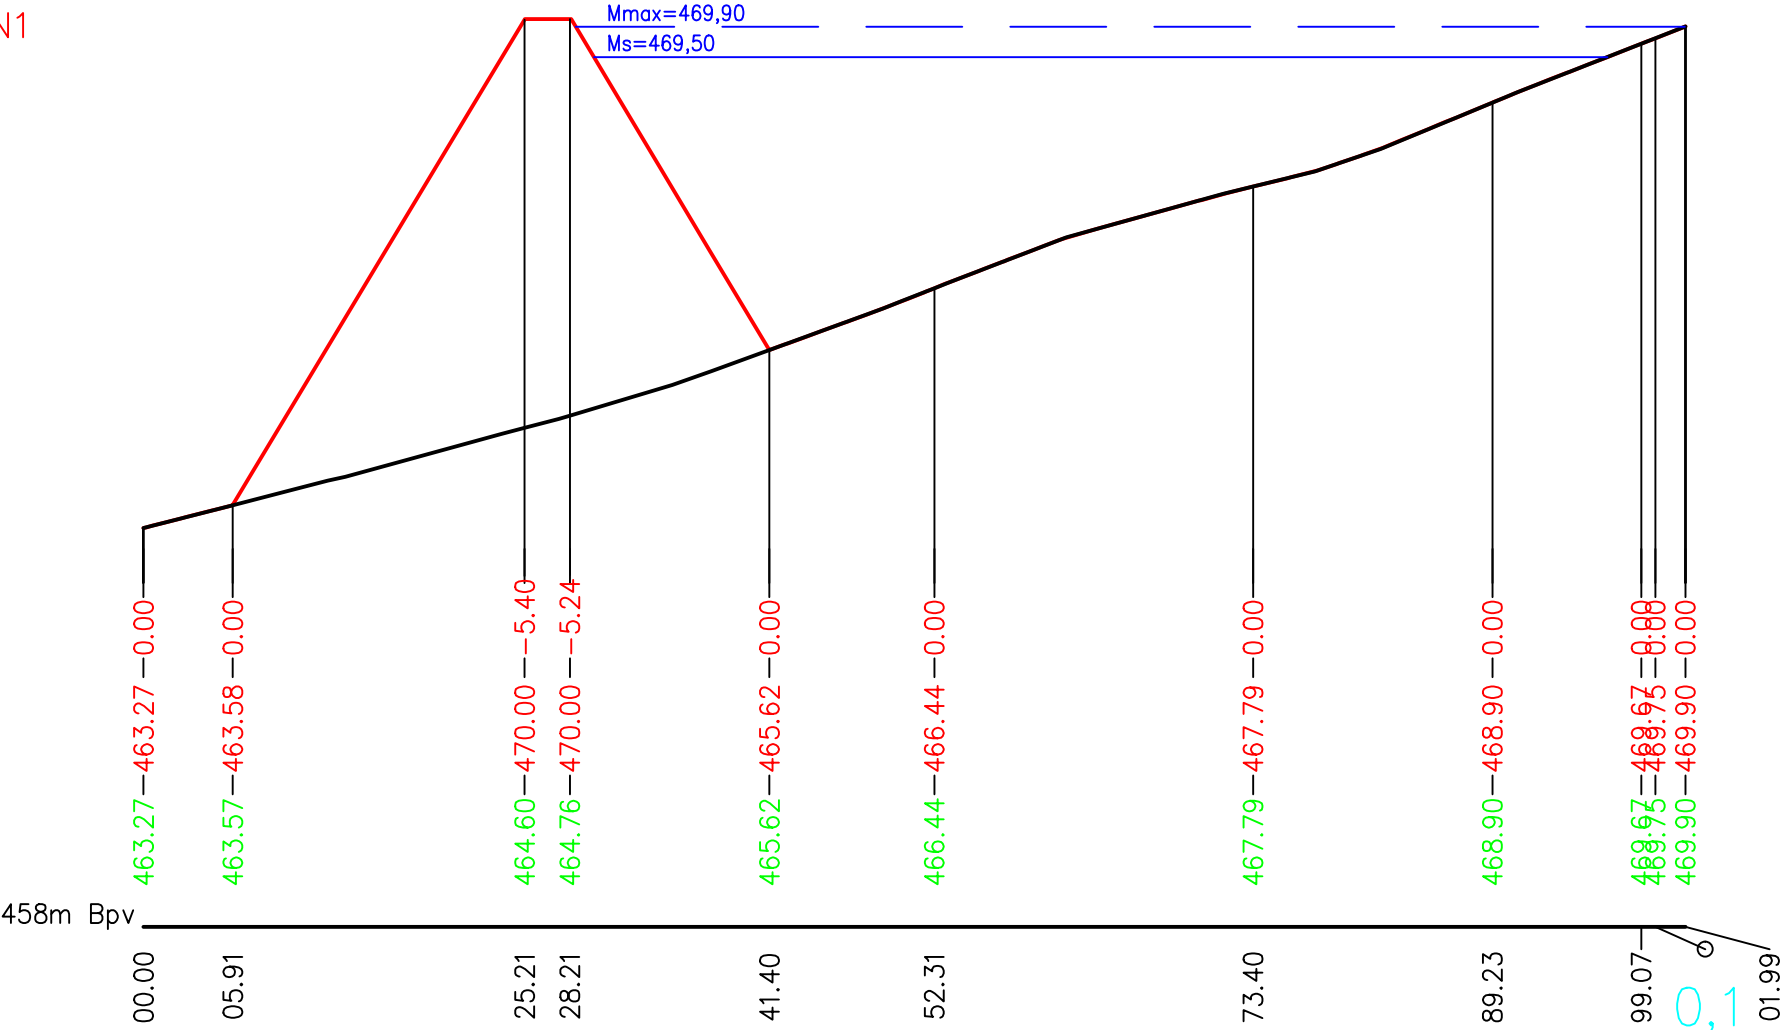

Ing. Antonín Kavan tel.: +420 736 480 955 fax.: +420 353 825 207 e-mail: kavan@astai.cz www.astai.cz				
KRESLIL :	ZODP. PROJEKTANT	VED. PROJEKTANT	ZAK. ČÍSLO	0316
Ing. Martin Váňa	Ing. Antonín Kavan	Ing. Antonín Kavan	STUPEŇ	DSP
			DATUM	04/2016
INVESTOR	Město Domažlice		MĚŘÍTKO	1:500/1
SÍDLO	náměstí Míru 1, 344 01 Domažlice		FORMÁT	A3
ZAKÁZKA: VN NA CVIČÁKU				PŘÍLOHA: D.2.1
OBJEKT: D.2 SO 02 VODNÍ NÁDRŽ 1				
OBSAH: PODÉLNÝ PROFIL ZÁTOPY				