




STÁVAJÍCÍ STAV

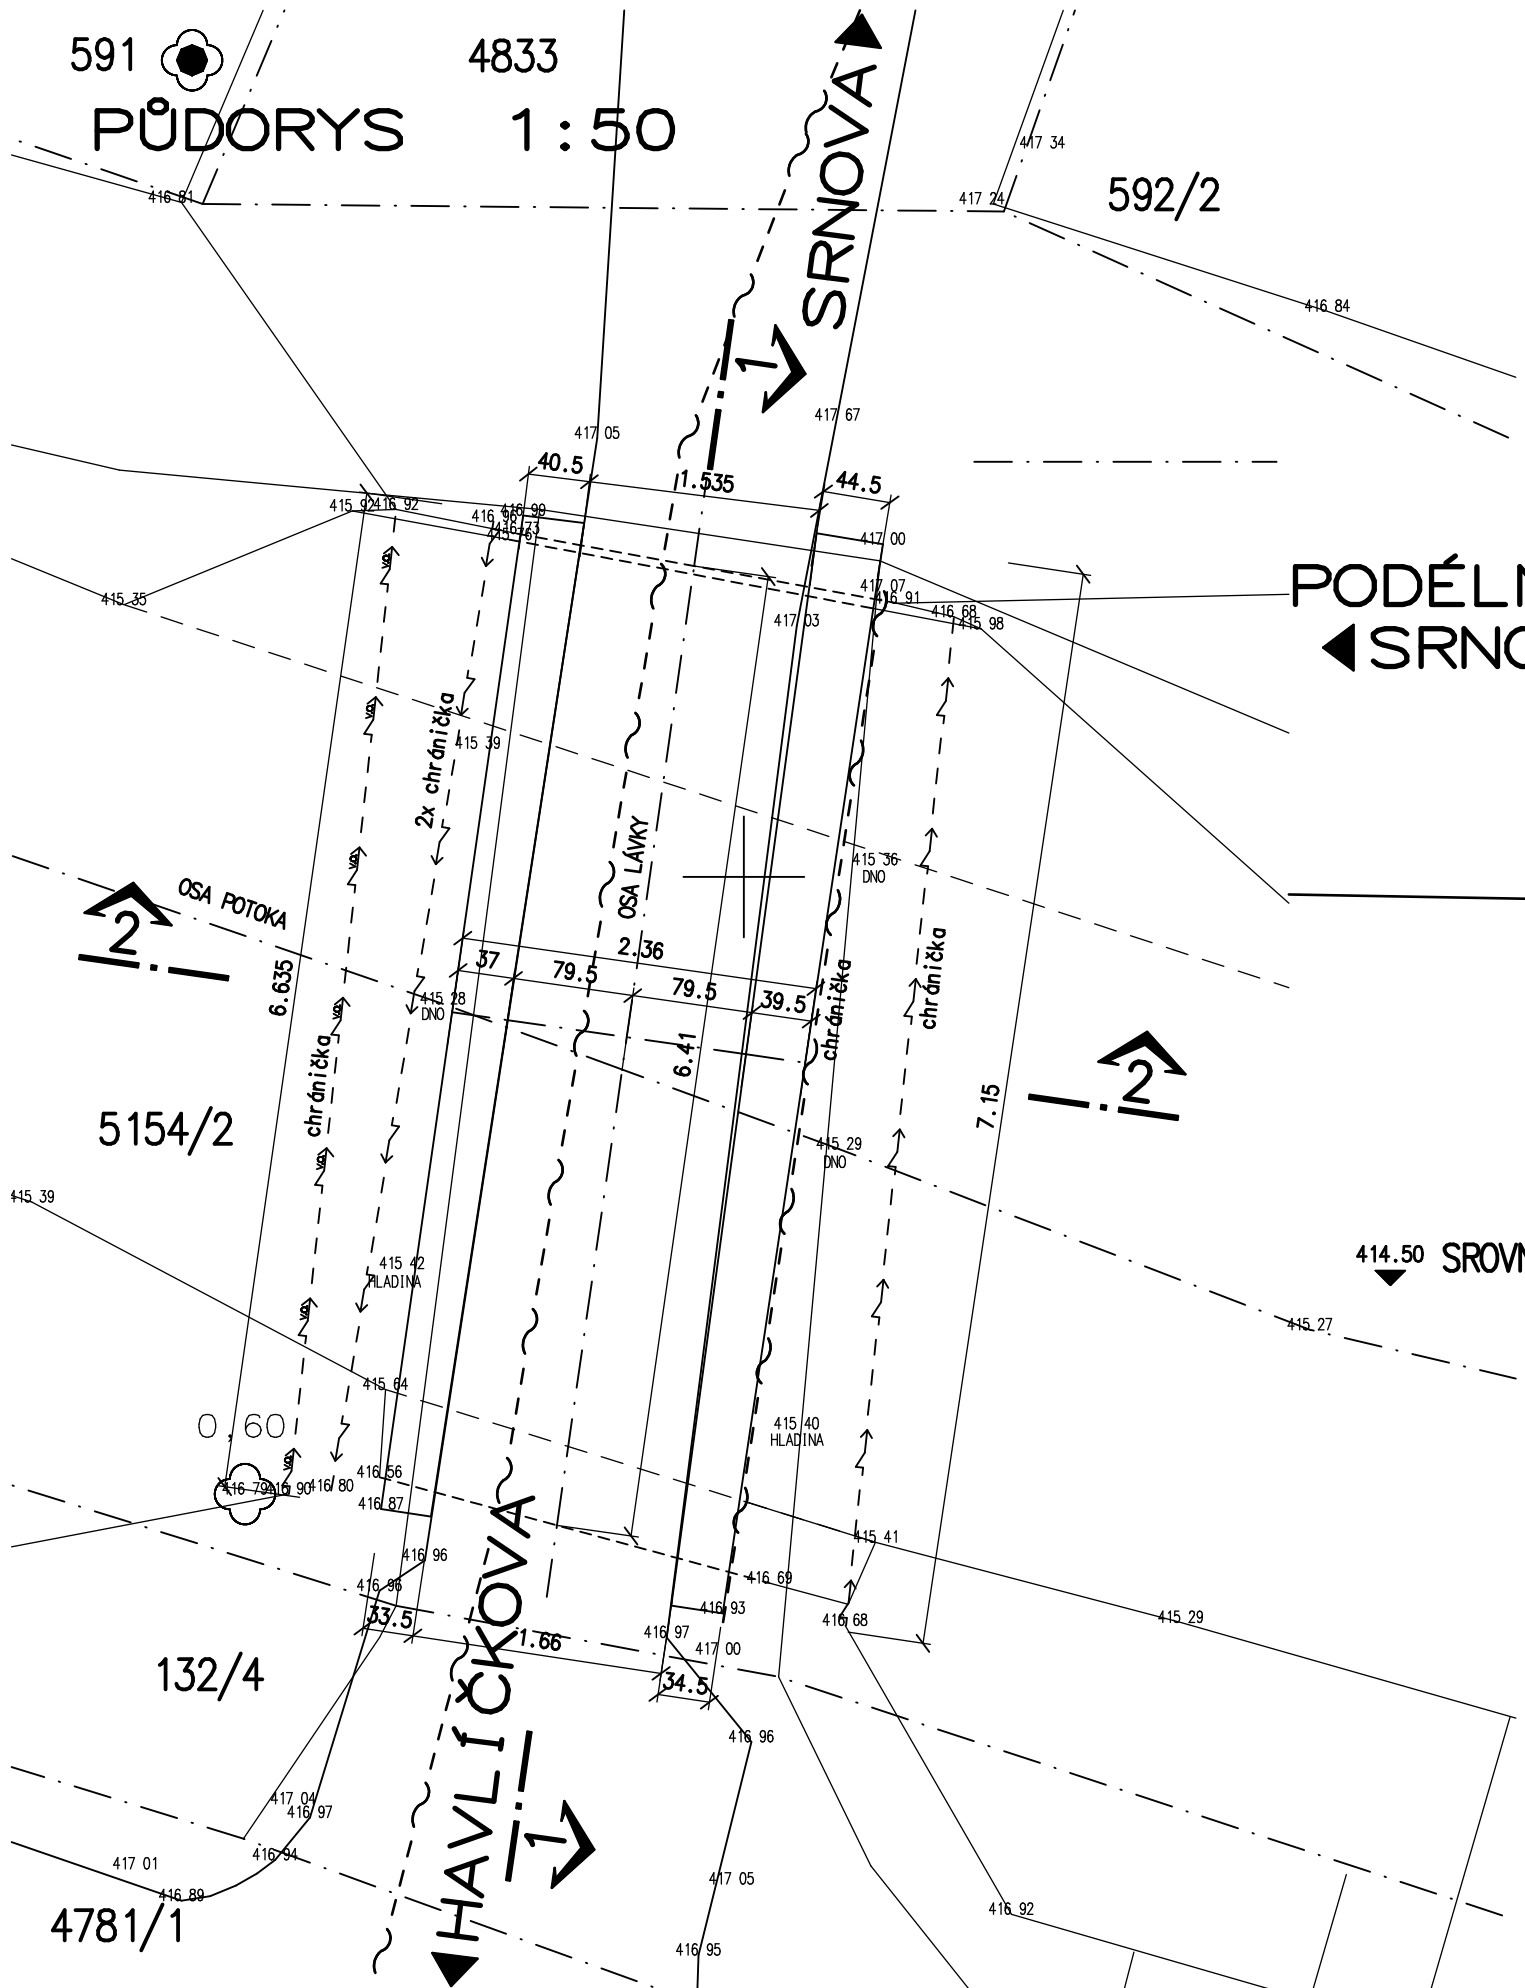

PŘÍČNÝ ŘEZ MĚŘ.: 1:50

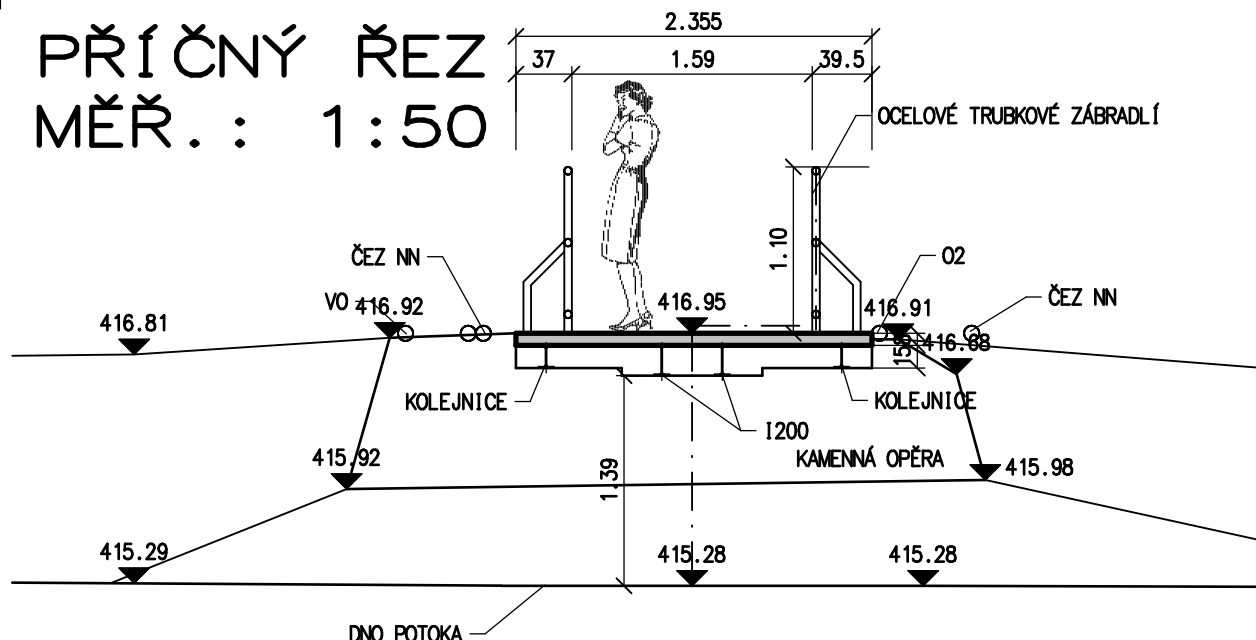

PODÉLNÝ ŘEZ 1:50 ◀ SRNOVA ▶ HAVLÍČKOVA

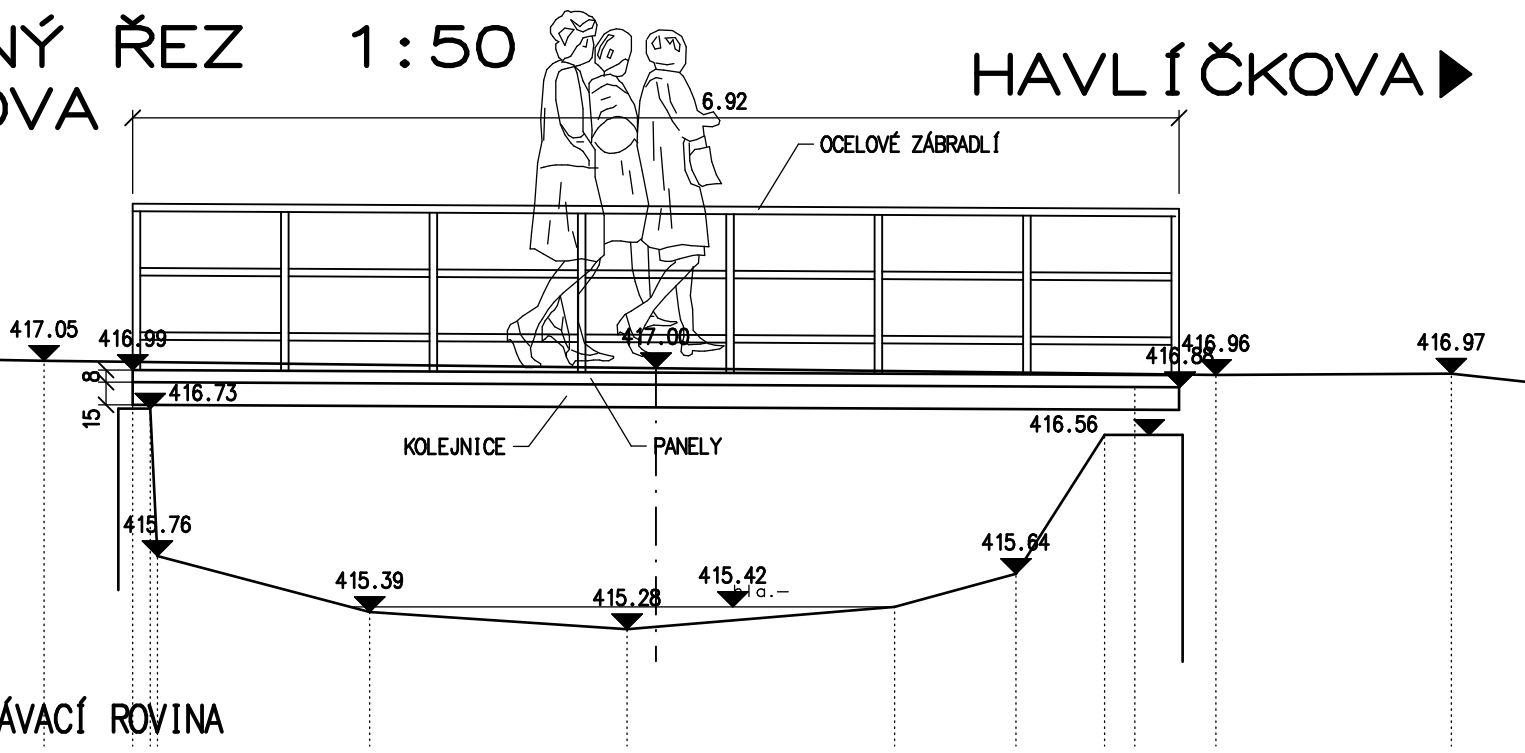

Č. PARÉ:

LÁVKA L12

ODPOVĚDNÝ ZÁSTUPCE:	VYPRACOVAL:	HLAVNÍ INŽENÝR PROJEKTU:	KH Mosty Projektování a statická kancelář, prohlídky mostů, investorská-inženýrská činnost Kancelář: č.430, Hrnčířská 2985, 470 01 Česká Lípa tel./fax: +420 607 892 512, e-mail: kh-mosty@kh-mosty.cz	
	ING. RADEK TOMAN	ING. NADĚŽDA HÁJKOVÁ		
STAVEBNÍ ÚŘAD: DOMAŽLICE			FORMÁT	2xA4
INVESTOR: MĚSTO DOMAŽLICE			DATUM	08/2016
NÁZEV AKCE: DOMAŽLICE			ÚČEL	RDS
OBJEKT: OBNOVA LÁVKY L12 PŘES ŘEKU ZUBŘINU			Č. ZAKÁZKY	
C.2 – SO 202 – NOVÁ LÁVKA			MĚŘÍTKO	Č. VÝKRESU
NÁZEV VÝKRESU			M 1:50	C.2.2
STÁVAJÍCÍ STAV - PŘEHLEDNÝ VÝKRES				