


VÝZTUŽ ZÁKLADU OP1


ŘEZ 2-2 1:25

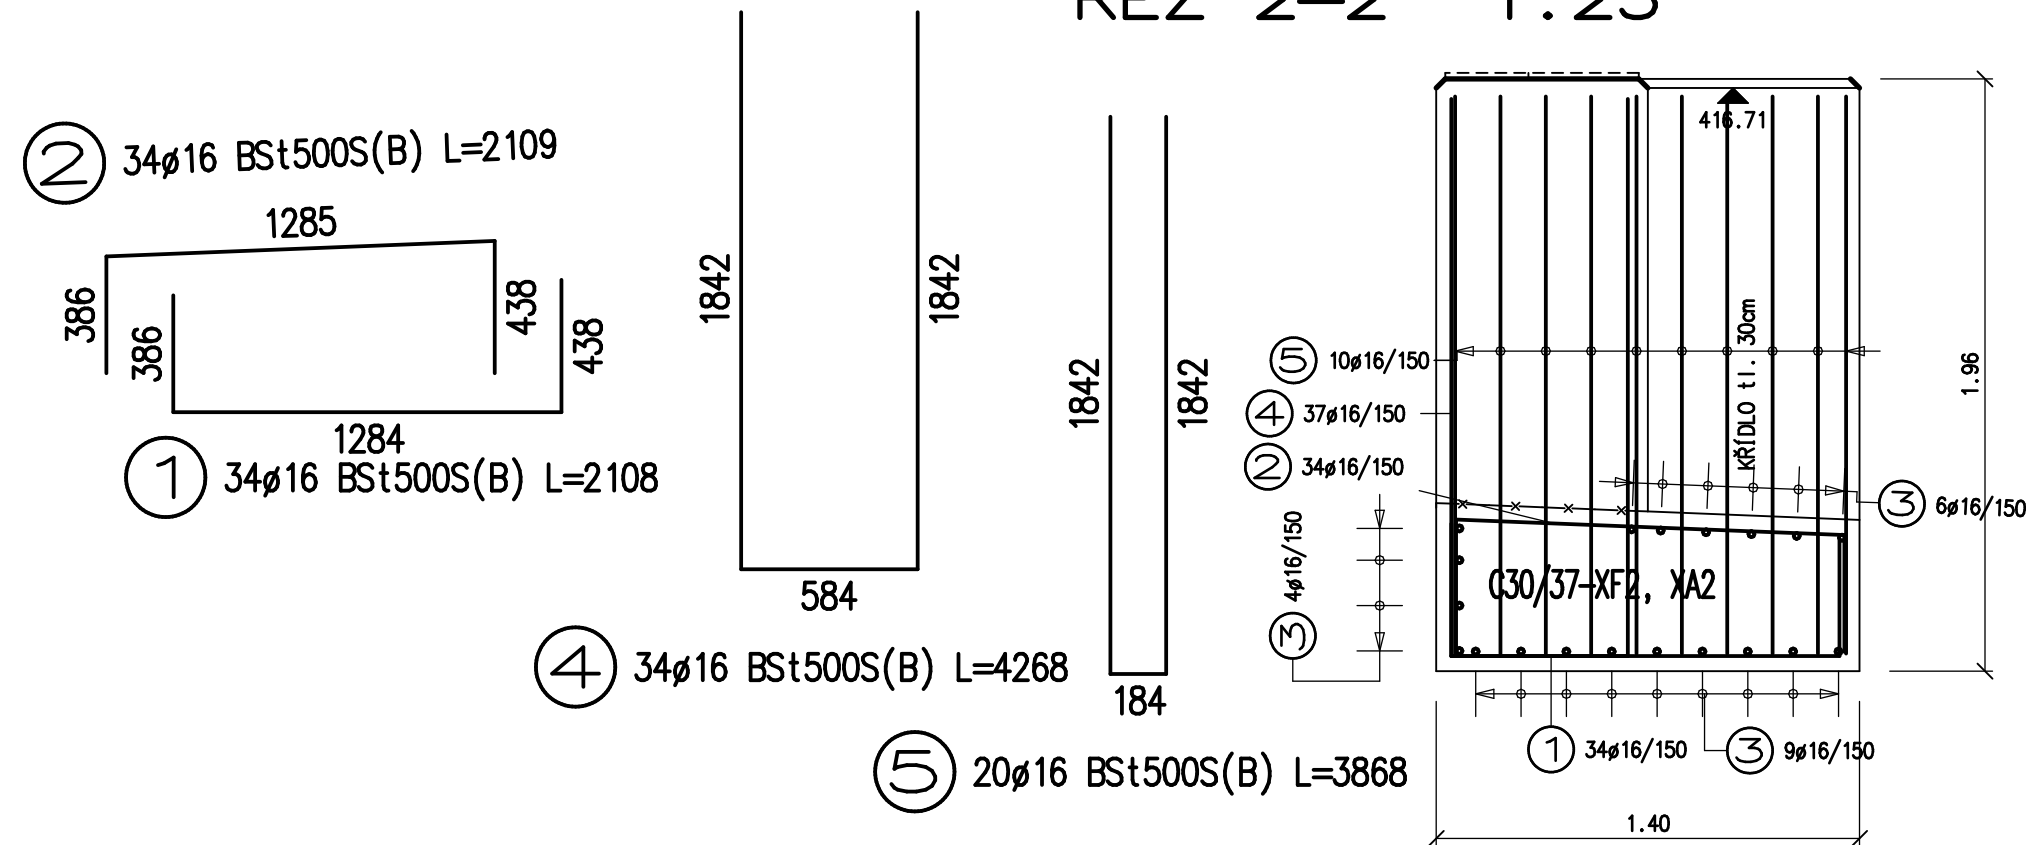

ZEICON Výkaz výztuže

POL	POČ	X	DÉLK	C.DÉLKA	HM.	C.HMOT
1	34	16.0	2108	71675	3.331	113.242
2	34	16.0	2109	71700	3.332	113.295
3	19	16.0	5000	95000	7.900	150.100
4	34	16.0	4268	145100	6.743	229.277
5	20	16.0	3868	77350	6.111	122.229
Součet (BSt500S(B))						728.143

OPĚRA OP1 1:25

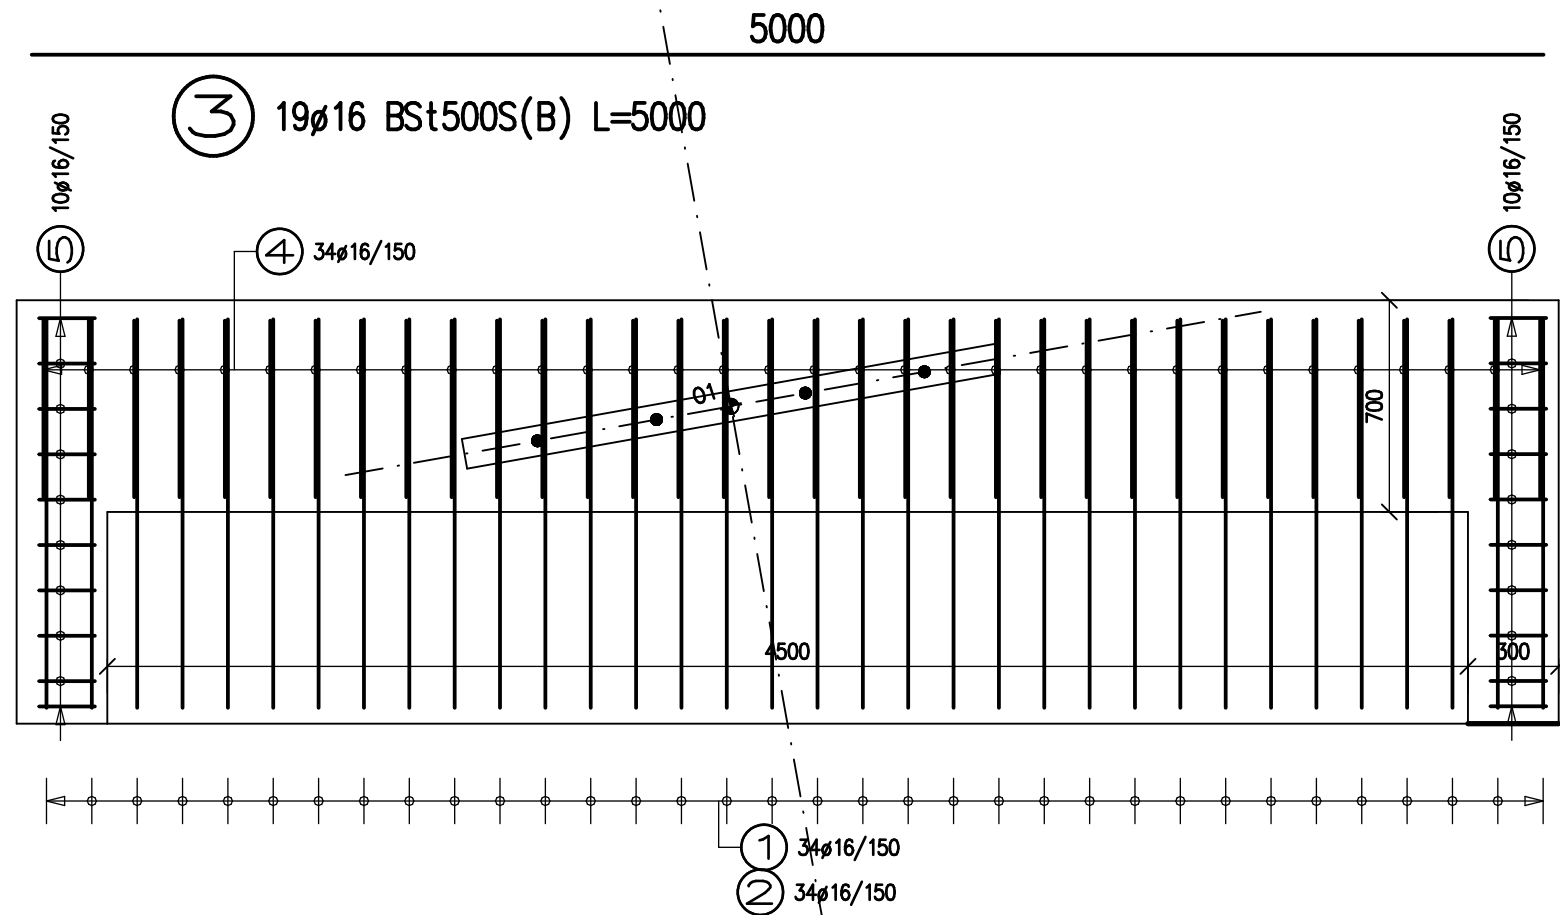

BETONY :
ZÁKLADY C30/37 XF2, XA2
OPĚRY A KŘÍDLA C30/37–XF2, XA2

Č. PARÉ:

LÁVKA L12

ODPOVĚDNÝ ZÁSTUPCE:		VYPRACOVAL:	HLAVNÍ INŽENÝR PROJEKTU:	<div>KH Mosty</div> <div>Projektční a statická kancelář, prohlídky mostů, investorsko-inženýrská činnost</div> <div>Kancelář č.430, Hrnčířská 2985, 470 01 Česká Lípa tel./fax:+420 607 892 512, e-mail: kh-mosty@kh-mosty.cz</div>	
		ING. RADEK TOMAN	ING. NADĚŽDA HÁJKOVÁ		
STAVEBNÍ ÚŘAD: DOMAŽLICE					
INVESTOR: MĚSTO DOMAŽLICE					
NÁZEV AKCE: DOMAŽLICE				FORMÁT	8x44
OBNOVA LÁVKY L-12 PŘES ŘEKU ZUBŘINU				DATUM	08/2016
OBJEKT: C.2 – SO 202 – NOVÁ LÁVKA				ÚČEL	RDS
NÁZEV VÝKRESU				Č. ZAKÁZKY	
VÝZTUŽ ZÁKLADU OP1				MĚŘÍTKO	Č. VÝKRESU
				M 1:25	C.2.7b