


ZÁPADNÍ FASÁDA

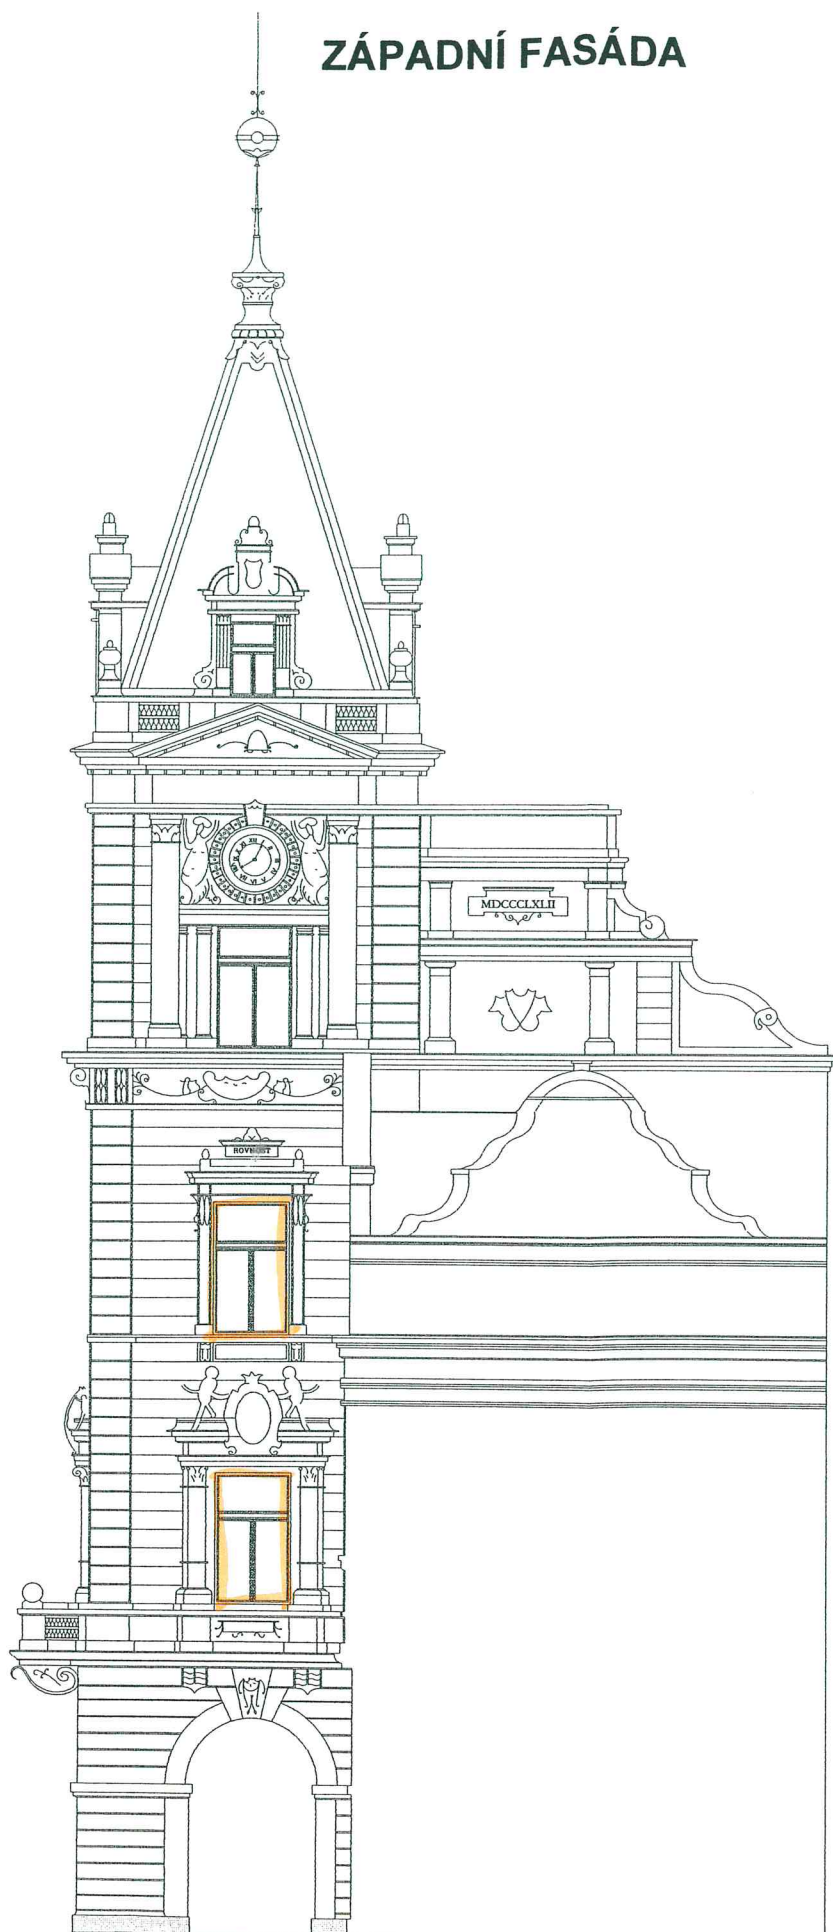

SEVERNÍ FASÁDA

