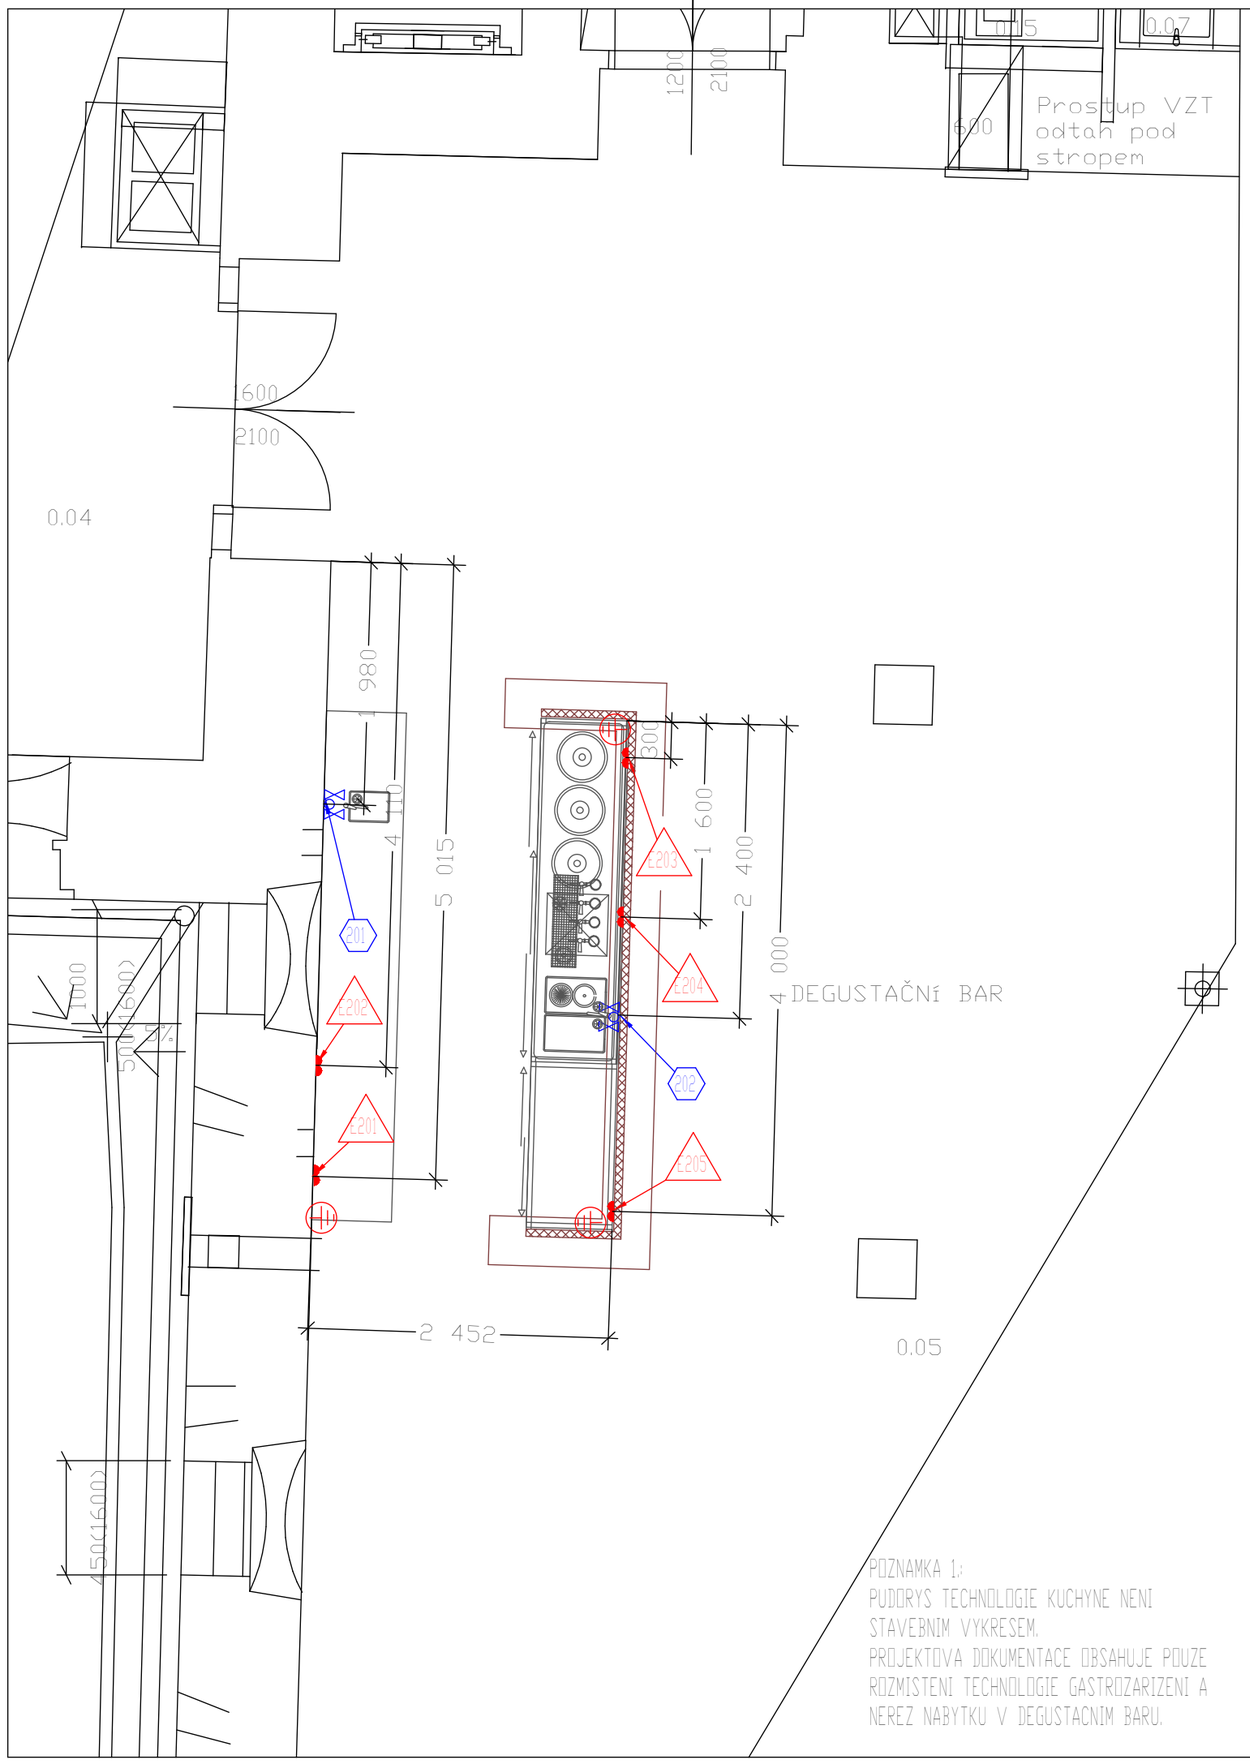


POZNAMKA 1.:
PUDORYS TECHNOLOGIE KUCHYNE NENI STAVEBNIM VYKRESEM.
PROJEKTOVA DOKUMENTACE OBSAHUJE POUZE ROZMISTENI TECHNOLOGIE GASTROZARIZENI A NEREZ NABYTKU V DEGUSTACNIM BARU.

POZNAMKA 2.:
- VESKERE KOTY JSOU BRANY OD CISTE PODLAHY NEBO OD PODIA (ZVYSENE PODLAHY) BARU, OMITNUTYCH STEN A OBKLADU.
- U VYVODU V BARU (poz.E203 AZ E205) BUDE UMISTENI INSTALOVANYCH ZASUVEK NA OPLASTENI BARU NEBO VYZDENE POLOPRICCE.
- PRESNE PROVEDENI PODLAHY A KONSTRUKCI OPLASTENI BARU RESI PROJEKT INTERIERU A STAVBY.
- POZOR! VYVODY MUSEJI BYT VZDY VYVEDENY Z VNITRNI STRANY BAROVEHO OPLASTENI!!!

POZOR! PRESNE POZADAVKY NA INSTALACE (UMISTENI EL. ZASUVEK + VYVODY ZTI) V DEGUSTACNIM BARU, UPRESNI PROJEKT INTERIERU A INVESTOR!

POZADAVKY NA INSTALACE ELEKTRO

| | | |
|---|---|---|
| E205 | EL. DVOJZASUVKA 230 V NA VNITRNIM OPLASTENI BARU VE VYSCE 110 CM NAD PODLAHOU | DVOJZASUVKA - REZERVA |
| E204 | EL. DVOJZASUVKA 230 V NA VNITRNIM OPLASTENI BARU VE VYSCE 50 CM NAD PODLAHOU | DVOJZASUVKA - REZERVA |
| E203 | EL. DVOJZASUVKA 230 V NA VNITRNIM OPLASTENI BARU VE VYSCE 50 CM NAD PODLAHOU | DVOJZASUVKA - REZERVA |
| E202 | EL. DVOJZASUVKA 230 V NA ZDI VE VYSCE 50 CM NAD PODLAHOU | DVOJZASUVKA - REZERVA |
| E201 | EL. DVOJZASUVKA 230 V NA ZDI VE VYSCE 120 CM NAD PODLAHOU | DVOJZASUVKA - REZERVA |
| Poz. | Požadavky na instalace | Název zařízení/ks |

POZADAVKY NA INSTALACE ZTI

| | | |
|---|---|---|
| 202 | 1/2" VYVOD SV+TV (POTRUBI Z PODLAHY NEBO PRI VNITRNI KONSTRUKCI OPLASTENI BARU) VE VYSCE 40 CM ZAKONCIT VENTILEM (BATERIE-DODAVKA GASTRO)<br>ODPAD JS 50 PRI VNITRNI KONSTRUKCI OPLASTENI BARU VE VYSCE 35 CM NAD PODLAHOU | STUL S DVOJDREZEM |
| 201 | 1/2" VYVOD SV + TV ZE ZDI VE VYSCE 50 CM NAD PODLAHOU ZAKONCEN ROHACKEM 1/2"x3/8"<br>ODPAD JS 50, ZE ZDI 45 CM NAD PODLAHOU (UMISTENI VYVODU UPRESN INVESTOR! UMYVADLO A BATERIE - DODAVKA INTERIERU) | ZAPUSTENE UMYVADLO RUKOU (DODAVKA INTERIERU) |
| Poz. | Požadavky na instalace | Název zařízení/ks |

| Č. REVIZE: | DATUM VYDÁNÍ: | POPIS REVIZE: | VAPRACOVAL: |
|---|---|---|---|
| | | | |
| | | | |

| Vypracoval: | Spolupracoval: | Kontroloval: | Přepracoval: |
|---|---|---|---|
| M.KROČOVÁ | ING. ARCH. M.BŘEZINA | | |
| tel: 604 299 638<br>kracova.m@seznam.cz | | | |

Místo stavby: Domažlice, Týnské předměstí
investor: Město Domažlice
název stavby: "Dostavba Pivovaru" Kulturní centrum Domažlice
objekt: "RESTAURACE A KOMUNITNÍ CENTRUM"
profese: TECHNOLOGIE STRAVOVÁNÍ
obsah: PUDORYS 1.PP - POŽADAVKY NA INSTALACE

MEPRO
MEPRO s.r.o.
architektonický ateliér
nám. Před bateriemi 9
162 00 Praha 6

| | |
|---|---|
| ČÍSLO ZAKÁZKY: | 297129 |
| STUPEŇ PD: | DPS |
| DATUM VYDÁNÍ: | leden 2017 |
| VYHOTOVENÍ ARCH.Č.: | 01 - 01/17 |
| KÓTOVÁNO: mm | MĚŘÍTKO: 1:50 |
| FORMÁT: 2 x A4 | |
| ARCH.Č.VÝKRESU: 01 - 01/17 | Č.VÝKRESU: 8 |
| Č.PARE: | |