


DI
DO
AO

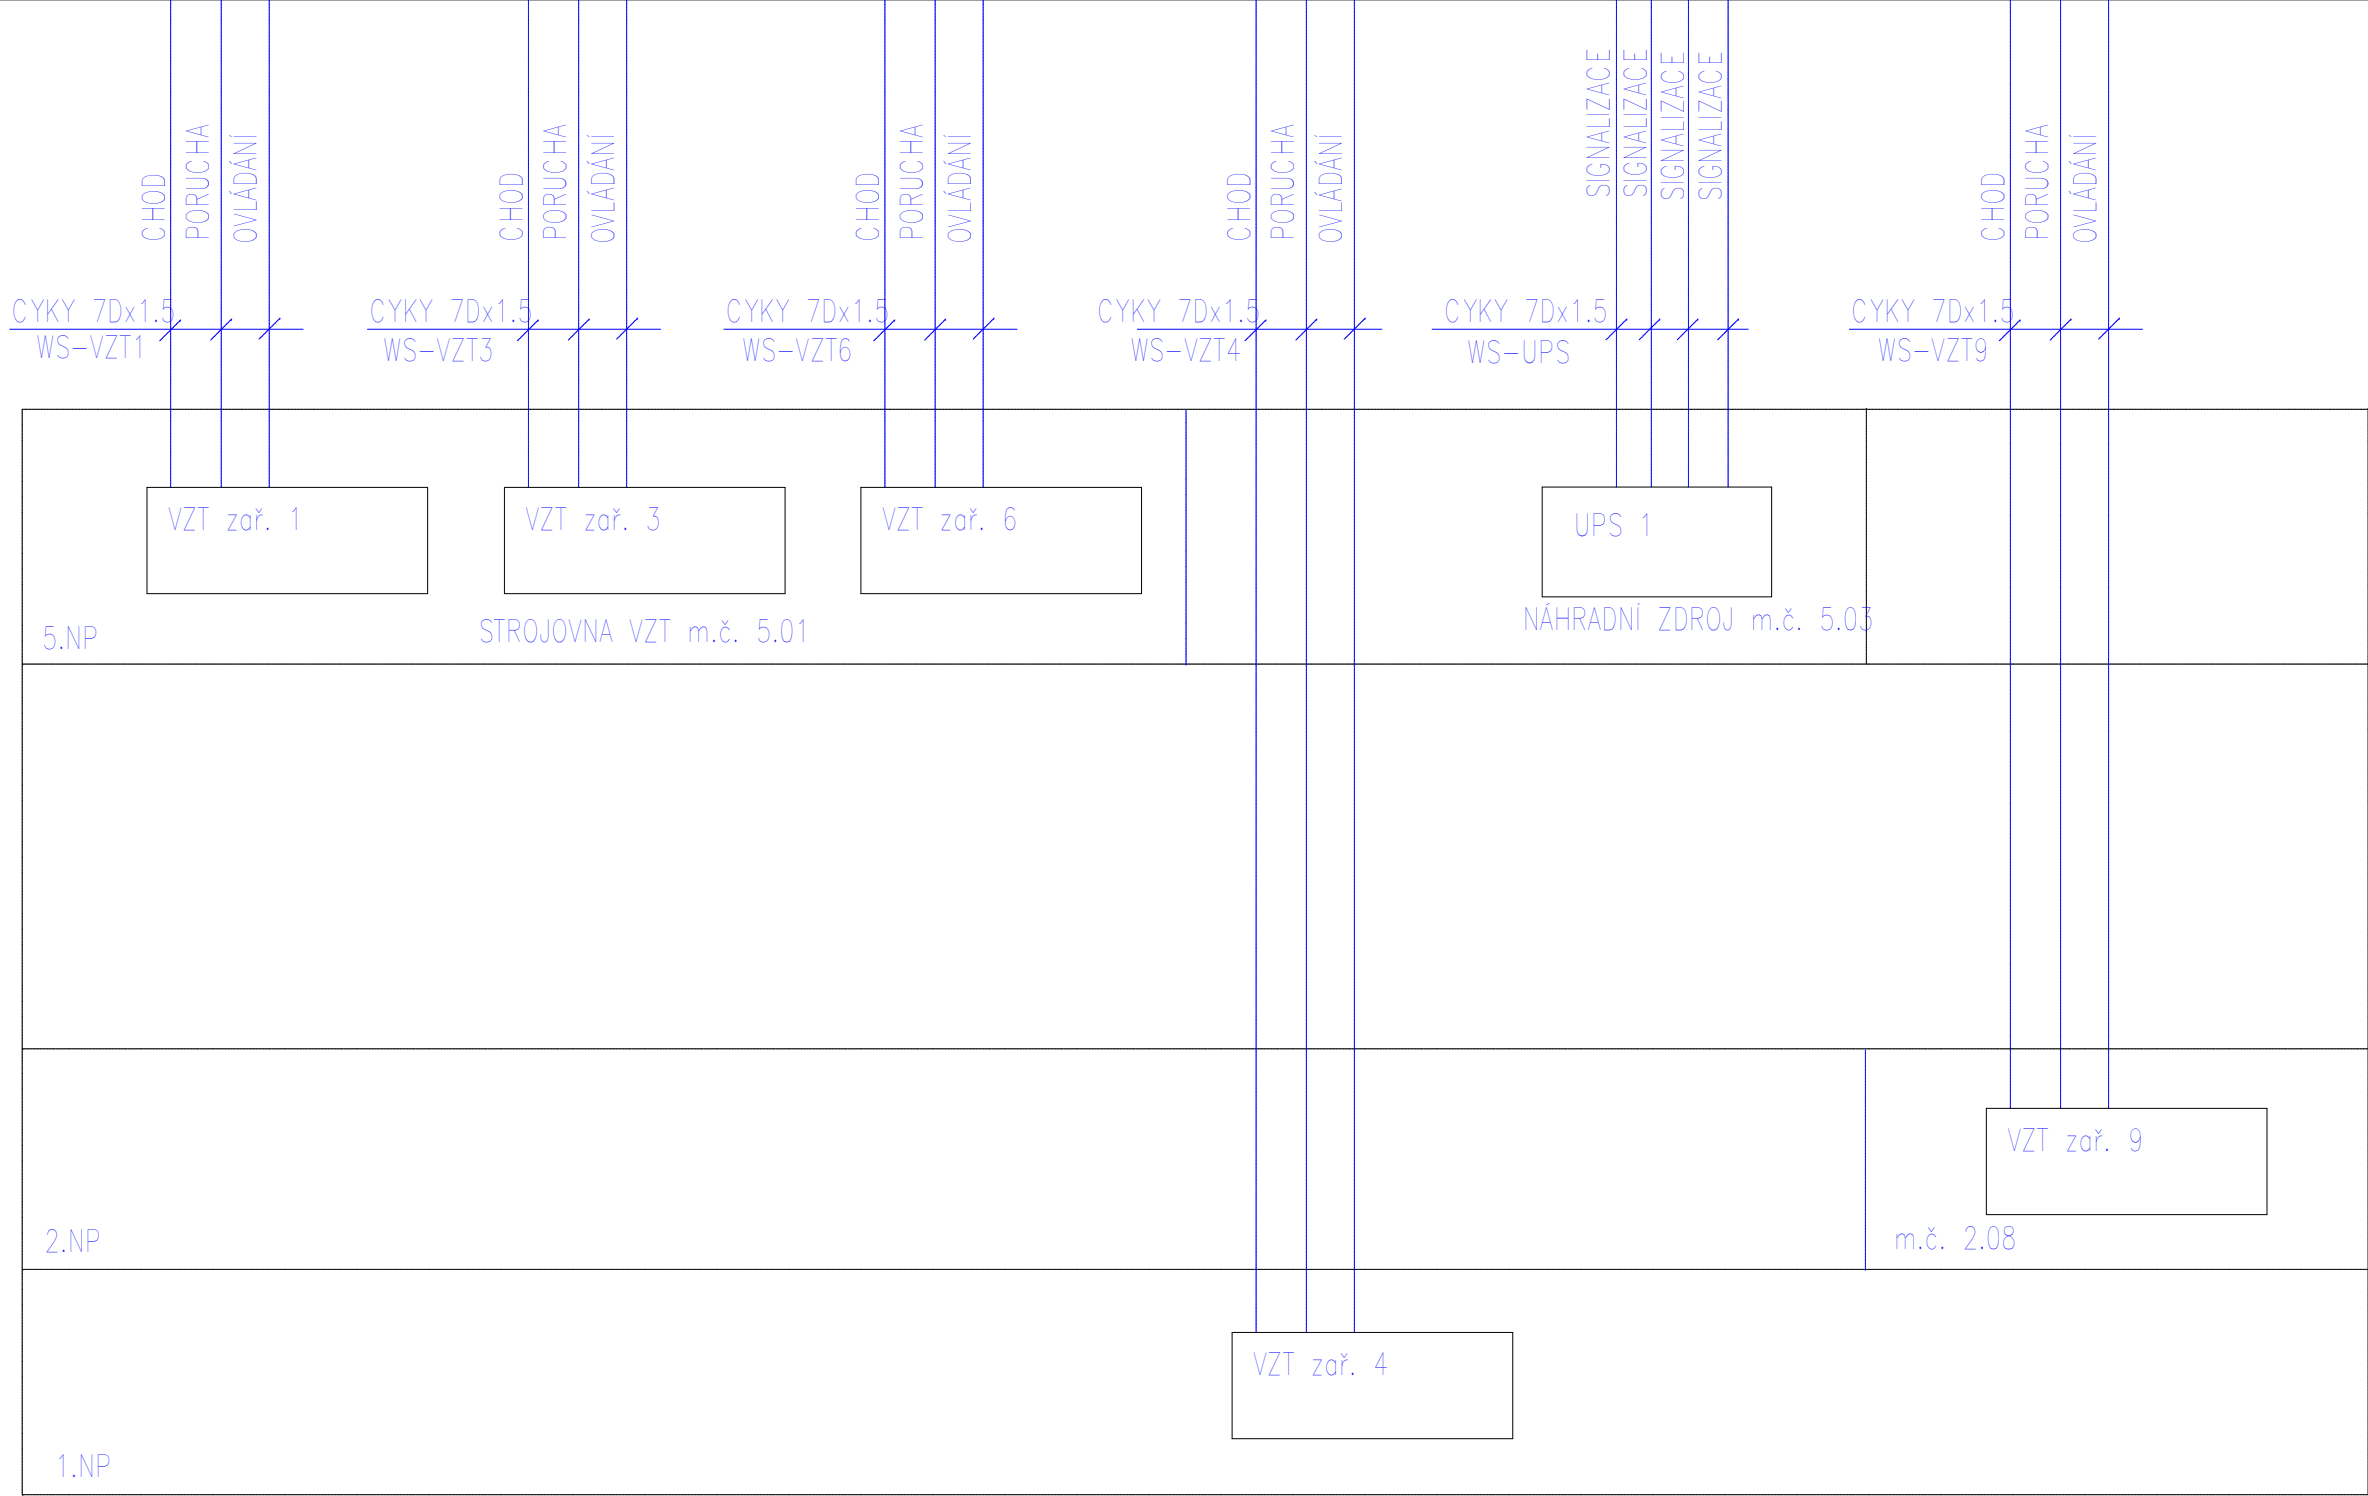

NAVRHL	ING BURE	ZAKÁZKA "Dostavba Pivovaru" Kulturní centrum Domažlice ul. Komenského č.p.10, Týnské předměstí, Domažlice	ING MICHAL BURE	
SCHVÁLIL	ING BŘEZINA		RADLICKÁ 102/2730	
DRUH DOKUMENTACE	DPS		tel.251556496	
MĚŘÍTKO			DATUM	leden 2017
KÓTOVÁNO V			ARCH. Č.	MR05
		OBSAH MĚŘENÍ A REGULACE		
		SCHEMA PŘIPOJENÍ VZT 1, 3, 6, 9 a UPS		