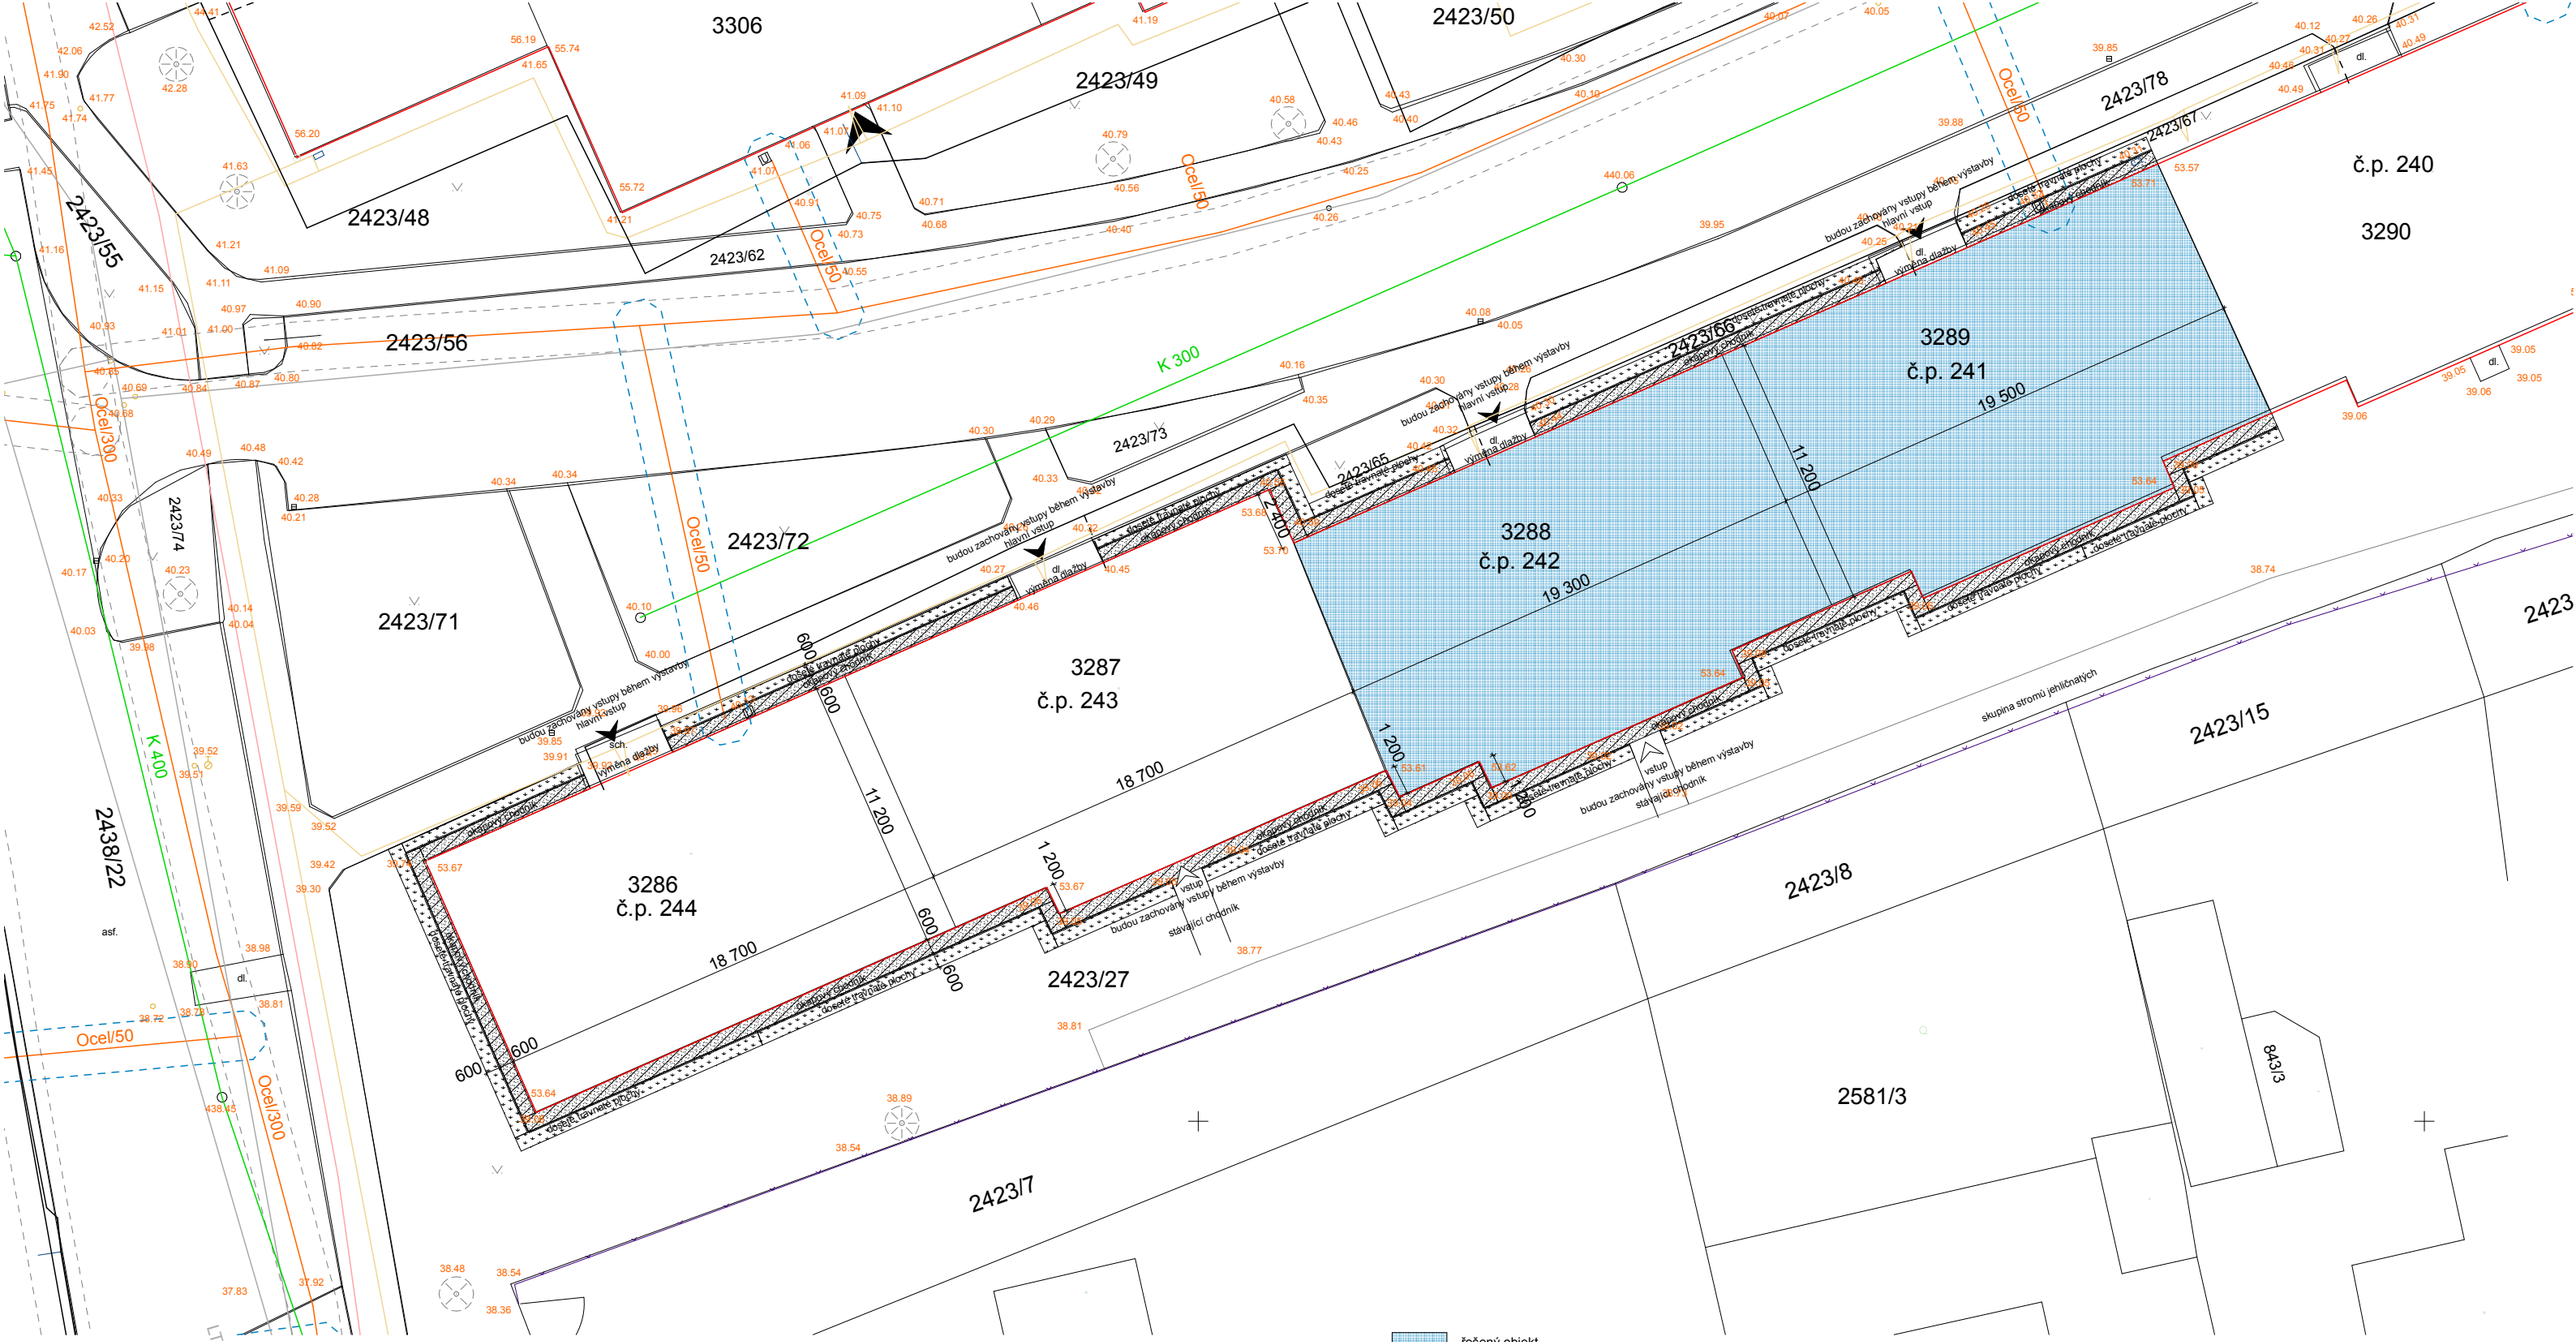

Legenda:

- rozhraní zpevněných ploch
- budova
- rozhraní kultur
- plot kovový
- podezdívka
- opěrná zeď
- RIS, lampa
- HUP, plyn. šoupě
- hydrant nadzemní, podzemní, vod. šoupě
- kan. šachta kruhová, čtvercová, ul. vpusť
- obec. šacta čtvercová, vrt
- veř. tel. stanice, UR
- strom jehličnatý, listnatý
- travnatá plocha

- elektřina
- podzemní vedení VN do 35 kV
- podzemní vedení NN do 1 kV
- STL plyn
- NTL plyn
- NTL přípojka k objektům
- zaměřené a kótované, vnitřní STP, elektropřípojky
- přehledky, STP neznámá poloha, neprovozované sítě
- Nadzemní sítě
- vodovodní řad
- kanalizační síť
- trasa teplovodu

- řešený objekt
- betonová dlažba 600 / 600 mm výměra 44,69 m²
- doseté travnaté plochy výměra 43,01 m²
- asfalt

Demontáž okapových chodníčků kolem objektu.

Před zahájením prací budou všechny stávající sítě vytyčeny a řádně označeny!

S

Revitalizace panelových domů

pro město Domažlice, náměstí Míru 1, 344 20 Domažlice - zastoupené Domažlickou správou nemovitostí spol. s.r.o.

NAVRHL	Ing. arch. Ivan Březina Ing. arch. Václav Matějka Ing. arch. Martin Březina Ing. arch. Šárka Ullwerová	*ZAKÁZKA* Dokumentace pro provedení stavby Revitalizace panelových domů pro město Domažlice bytový dům v ulici 17. listopadu č.p. 241 a 242	**MEPRO s.r.o.** **architektonický ateliér** nám. Před bateriemi 912/6 162 00 Praha 6
SCHVÁLIL	Dipl.ing.arch. I.BŘEZINA		
DRUH DOKUMENTACE	DPS		*DATUM* říjen 2014
MĚŘÍTKO	*1 : 250*	*OBSAH* Koordinační situace	*ARCH. ČÍSLO* **19-07-14** **01b**
KÓTOVÁNO V	*mm*		