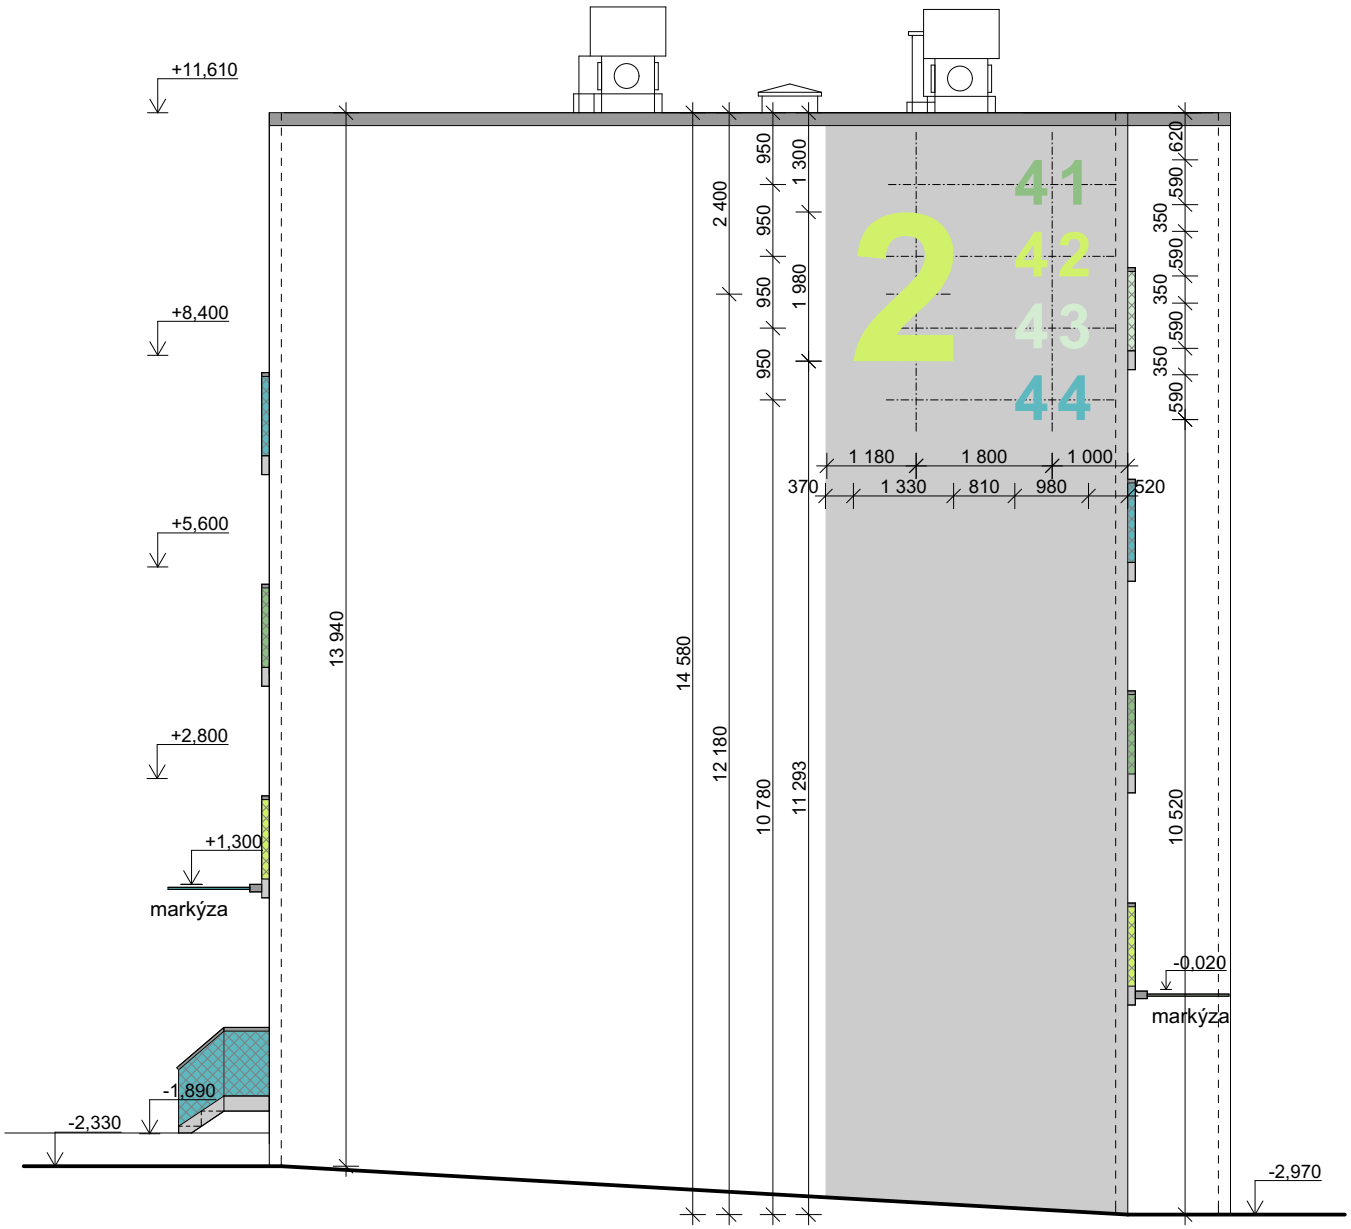

LEGENDA MATERIÁLŮ

- omítka silikátová - bílá, odstín D52
- omítka silikátová odstín D53
- zábradlí z perforovaného plechu RAL 2 60 27
- zábradlí z perforovaného plechu RAL 2 60 18
- zábradlí z perforovaného plechu RAL 2 60 32
- zábradlí z perforovaného plechu RAL 2 60 19
- pozinkovaný plech
- omítka silikátová - ostín A03
- omítka silikátová - ostín A36
- omítka silikátová - ostín A15
- omítka silikátová - odstín A04

±0.000 = 442,030 m.n.m. B.p.v.

Revitalizace panelových domů

pro město Domažlice, náměstí Míru 1, 344 20 Domažlice - zastoupené Domažlickou správou nemovitostí spol. s.r.o.

NAVRHL Ing.arch. Ivan Březina Ing.arch. Martin Březina Ing.arch. Václav Matějka Ing.arch. Šárka Ullwerová Ing.arch. Martina Jamborová	ZAKÁZKA Dokumentace pro provedení stavby Revitalizace panelových domů pro město Domažlice bytový dům v ulici 17.listopadu č.p. 243-244	MEPRO **MEPRO s.r.o.** **architektonický ateliér** nám. Před bateriemi 912/6 162 00 Praha 6
SCHVÁLIL Dipl.ing.arch. I.BŘEZINA		DATUM ŘÍJEN 2014
DRUH DOKUMENTACE DSP	OBSAH POHLED JZ	ARCH. ČÍSLO **19 - 07/14** 08
MĚŘÍTKO 1 : 100		
KÓTOVÁNO V mm		