


DETAIL č.1 - sokl

interiér

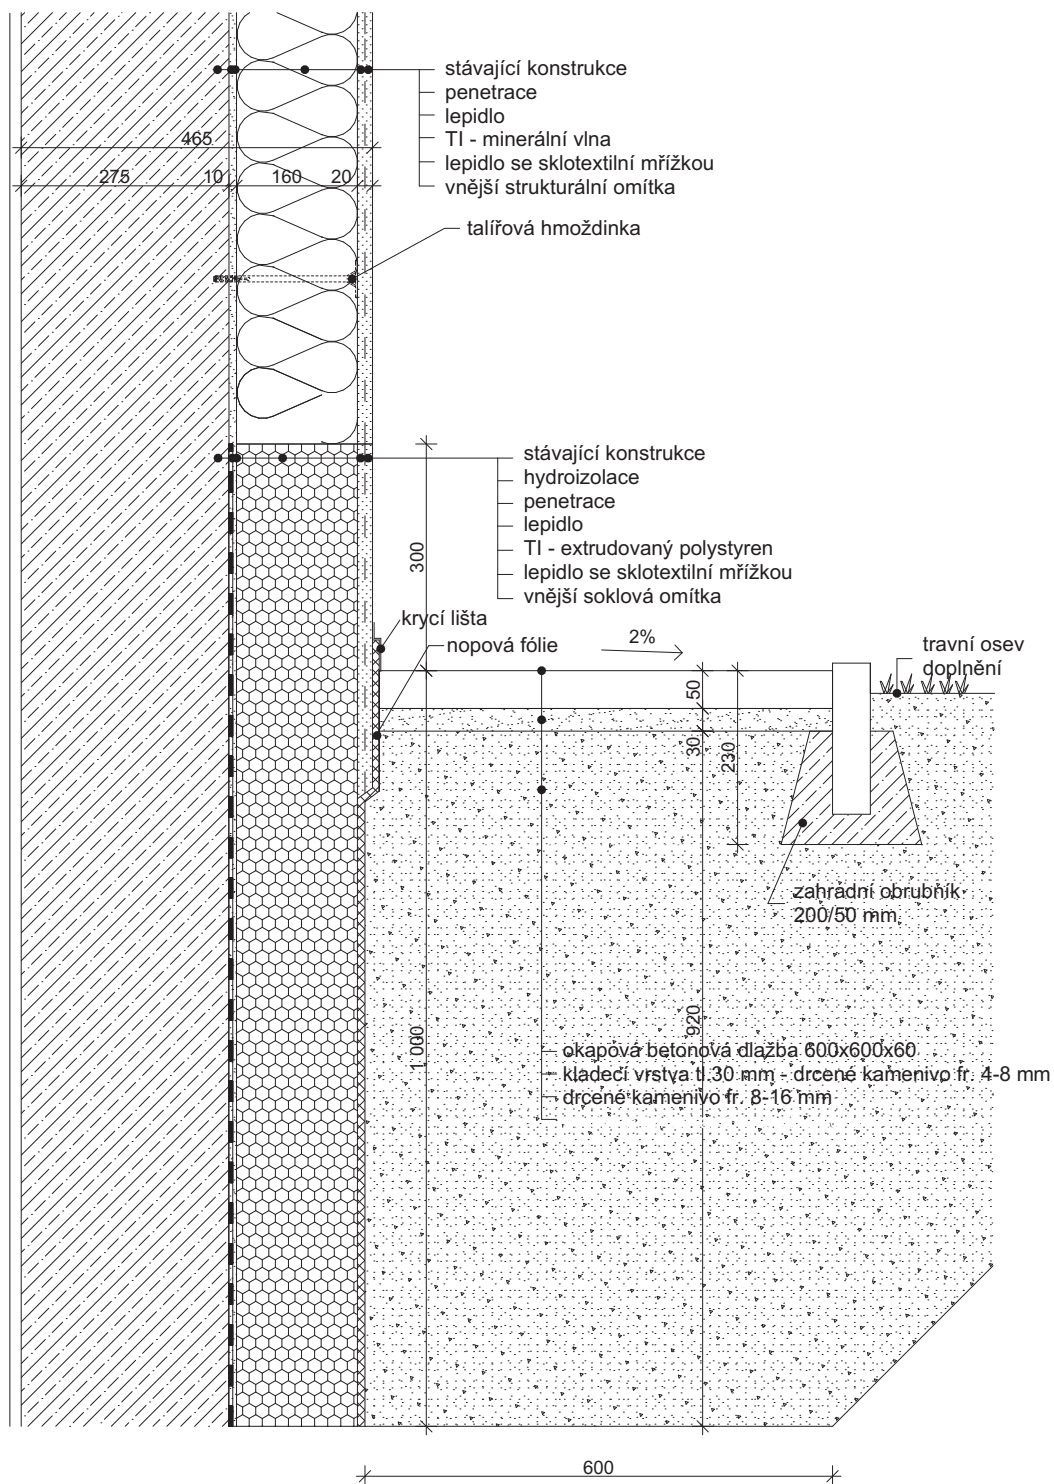

Revitalizace panelových domů

pro město Domažlice, náměstí Míru 1, 344 20 Domažlice - zastoupené Domažlickou správou nemovitostí spol. s.r.o.

NAVRHL	Ing. arch. Ivan Březina Ing. arch. Václav Matějka Ing. arch. Martin Březina Ing. arch. Šárka Ullwerová Ing. arch. Martina Jamborová
SCHVÁLIL	Dipl.ing.arch. I.BŘEZINA
DRUH DOKUMENTACE	DPS
MĚŘÍTKO	1 : 10
KÓTOVÁNO V	mm

ZAKÁZKA Dokumentace pro provedení stavby
Revitalizace panelových domů pro město Domažlice

OBSAH

Detail č.1




MEPRO s.r.o.
architektonický ateliér
nám. Před bateriemi 912/6
162 00 Praha 6

DATUM říjen 2014

ARCH. ČÍSLO **19-07-14**

DETAIL č.2,3 - parapet, nadpraží

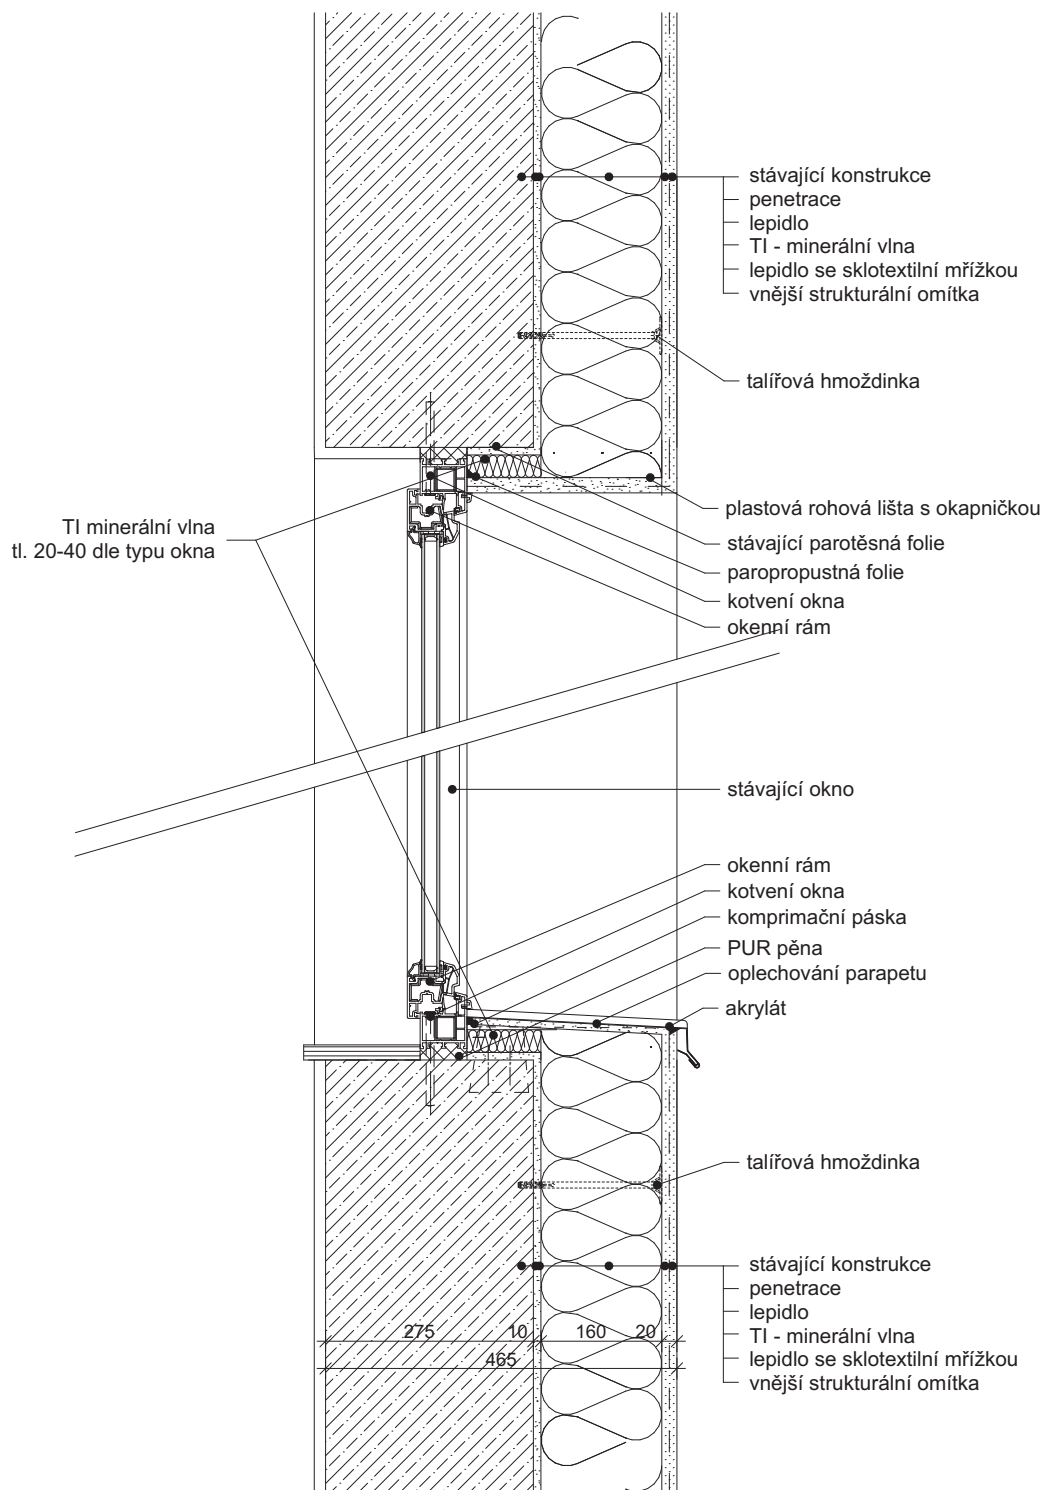


Revitalizace panelových domů

pro město Domažlice, náměstí Míru 1, 344 20 Domažlice - zastoupené Domažlickou správou nemovitostí spol. s.r.o.

<div>NAVRHLIng. arch. Ivan Březina Ing. arch. Václav Matějka Ing. arch. Martin Březina Ing. arch. Šárka Ullwerová Ing. arch. Martina Jamborová</div> <div>SCHVÁLILDipl.ing.arch. I.BŘEZINA</div> <div><div>DRUH DOKUMENTACEDPS</div><div>MĚŘÍTKO1 : 10</div><div>KÓTOVÁNO Vmm</div></div>	<div>ZAKÁZKADokumentace pro provedení stavby Revitalizace panelových domů pro město Domažlice</div> <div>OBSAH</div> <div>Detail č.2, č.3</div>	<div><div><div><div></div><div></div><div></div></div><div>MEPRO</div></div><div><div>MEPRO s.r.o.</div><div>architektonický ateliér</div><div>nám. Před bateriemi 912/6</div><div>162 00 Praha 6</div></div></div> <div><div>DATUMříjen 2014</div><div>ARCH. ČÍSLO19-07-14</div></div>
---	---	---

DETAIL č.4 - ostění

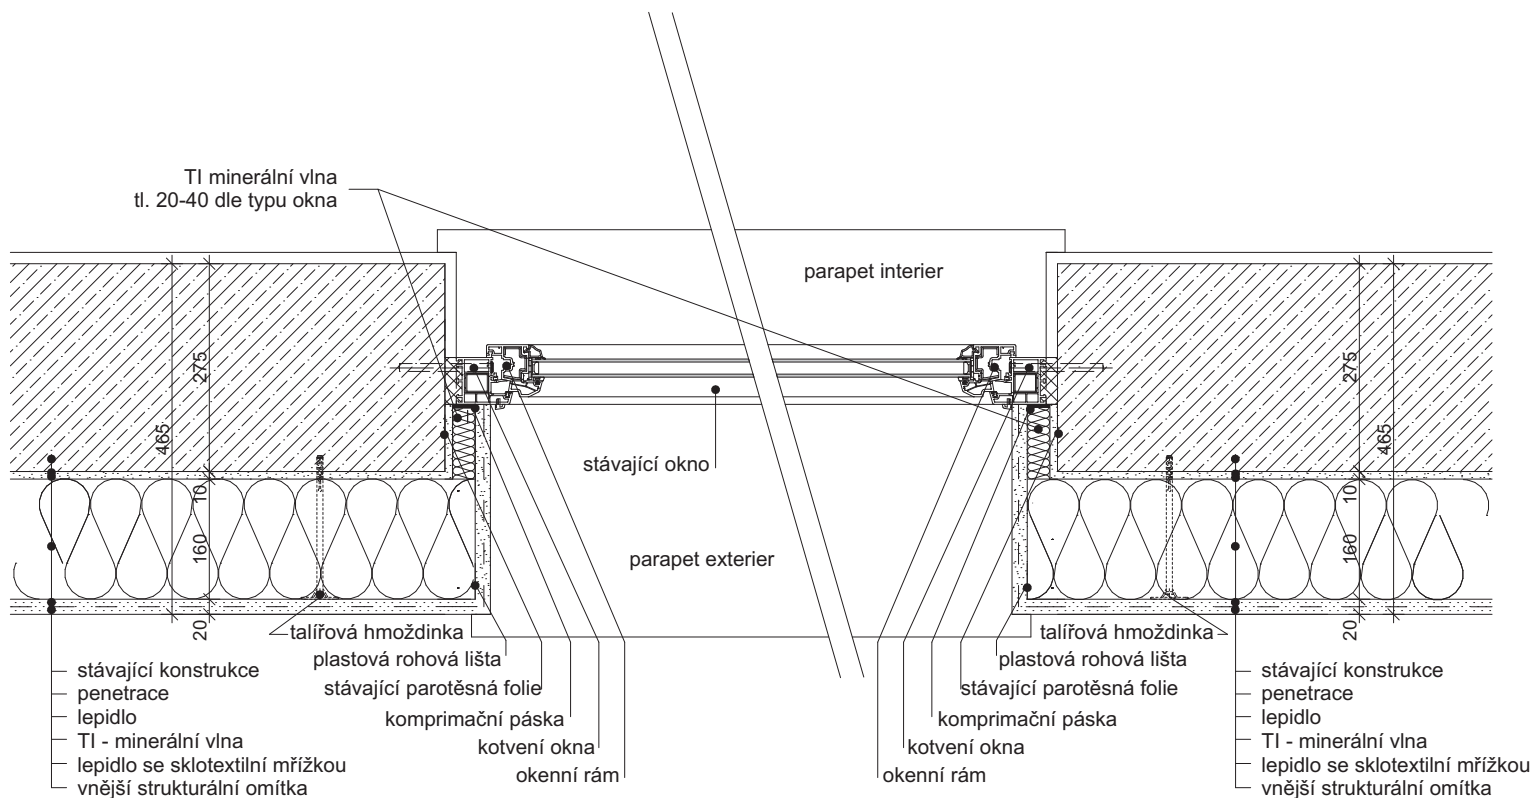

Revitalizace panelových domů

pro město Domažlice, náměstí Míru 1, 344 20 Domažlice - zastoupené Domažlickou správou nemovitostí spol. s.r.o.

NAVRHL	Ing. arch. Ivan Březina Ing. arch. Václav Matějka Ing. arch. Martin Březina Ing. arch. Šárka Ullwerová Ing. arch. Martina Jamborová
SCHVÁLIL	Dipl.ing.arch. I.BŘEZINA
DRUH DOKUMENTACE	DPS
MĚŘÍTKO	1 : 10
KÓTOVÁNO V	mm

ZAKÁZKA Dokumentace pro provedení stavby
Revitalizace panelových domů pro město Domažlice

OBSAH

Detail č.4




MEPRO s.r.o.
architektonický ateliér
nám. Před bateriemi 912/6
162 00 Praha 6

DATUM říjen 2014

ARCH. ČÍSLO **19-07-14**

DETAIL č.1a - sokl

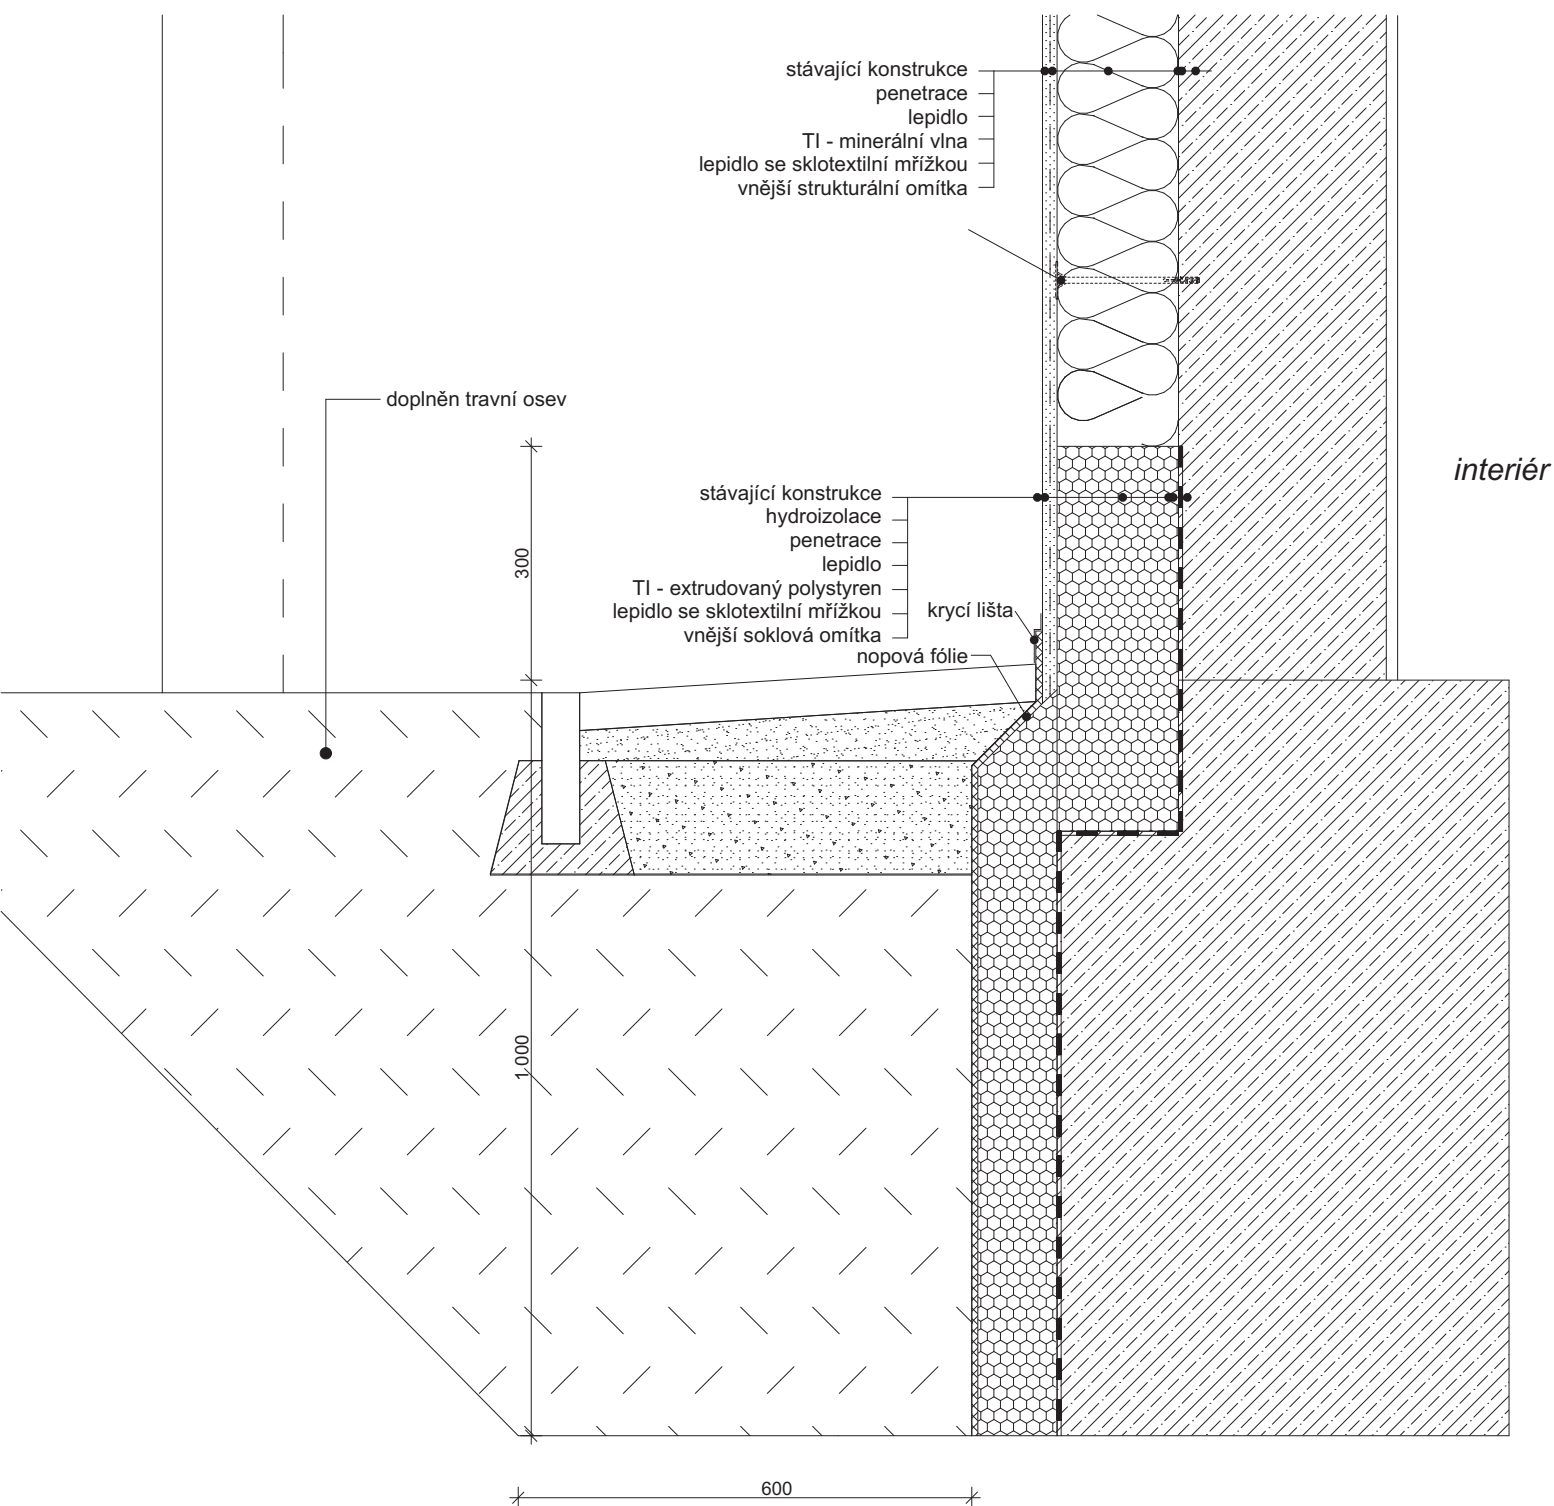

Revitalizace panelových domů

pro město Domažlice, náměstí Míru 1, 344 20 Domažlice - zastoupené Domažlickou správou nemovitostí spol. s.r.o.

NAVRHL	Ing. arch. Ivan Březina Ing. arch. Václav Matějka Ing. arch. Martin Březina Ing. arch. Šárka Ullwerová Ing. arch. Martina Jamborová
SCHVÁLIL	Dipl.ing.arch. I.BŘEZINA
DRUH DOKUMENTACE	DPS
MĚŘÍTKO	1 : 10
KÓTOVÁNO V	mm

ZAKÁZKA Dokumentace pro provedení stavby
Revitalizace panelových domů pro město Domažlice

OBSAH

Detail č.1a




MEPRO s.r.o.
architektonický ateliér
nám. Před bateriemi 912/6
162 00 Praha 6

DATUM říjen 2014


ARCH. ČÍSLO **19-07-14**

DETAIL č.5 - ukončení střechy

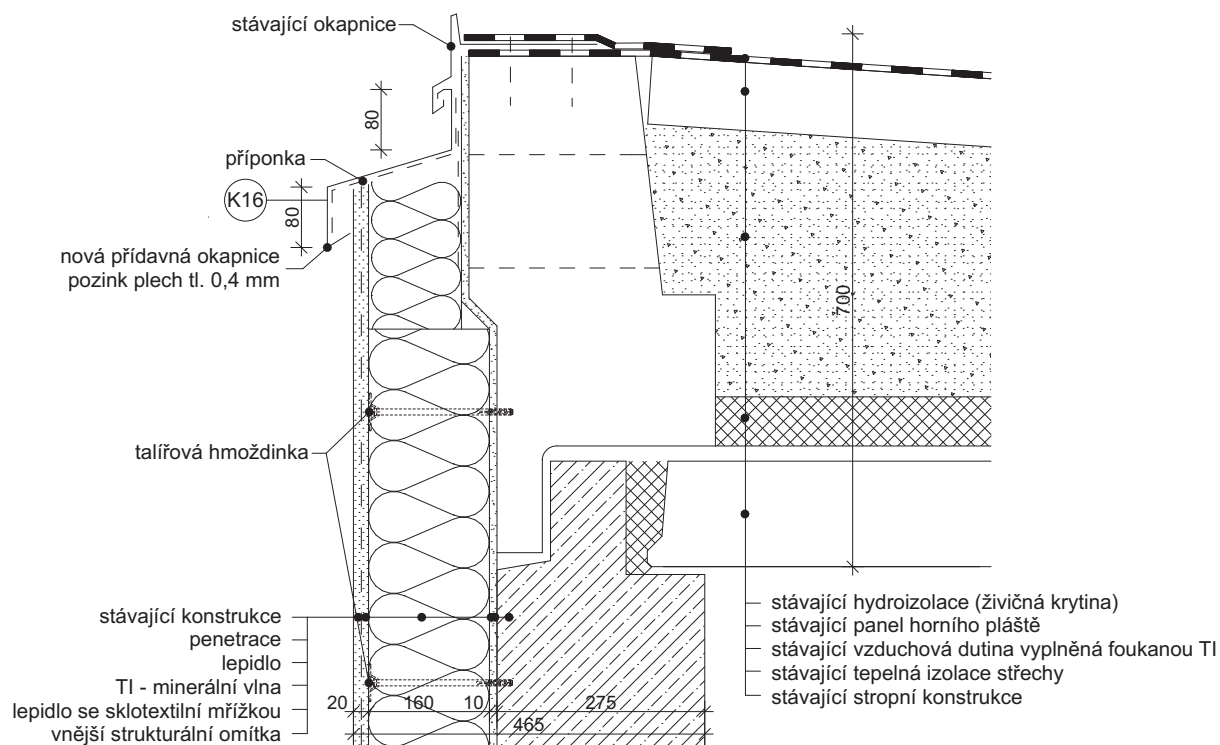


Revitalizace panelových domů

pro město Domažlice, náměstí Míru 1, 344 20 Domažlice - zastoupené Domažlickou správou nemovitostí spol. s.r.o.


<div>NAVRHLIng. arch. Ivan Březina Ing. arch. Václav Matějka Ing. arch. Martin Březina Ing. arch. Šárka Ullwerová Ing. arch. Martina Jamborová</div> <div>SCHVÁLILDipl.ing.arch. I.BŘEZINA</div> <div><div>DRUH DOKUMENTACEDPS</div><div>MĚŘÍTKO1 : 10</div><div>KÓTOVÁNO Vmm</div></div>	<div>ZAKÁZKADokumentace pro provedení stavby Revitalizace panelových domů pro město Domažlice</div> <div>OBSAH</div> <div>Detail č.5</div>	<div><div><div>MEPRO</div></div><div>MEPRO s.r.o. architektonický ateliér nám. Před bateriemi 912/6 162 00 Praha 6</div></div> <div><div>DATUMříjen 2014</div><div>ARCH. ČÍSLO19-07-14</div></div>
---	--	---

DETAIL č.6 - zateplení výtahové šachty

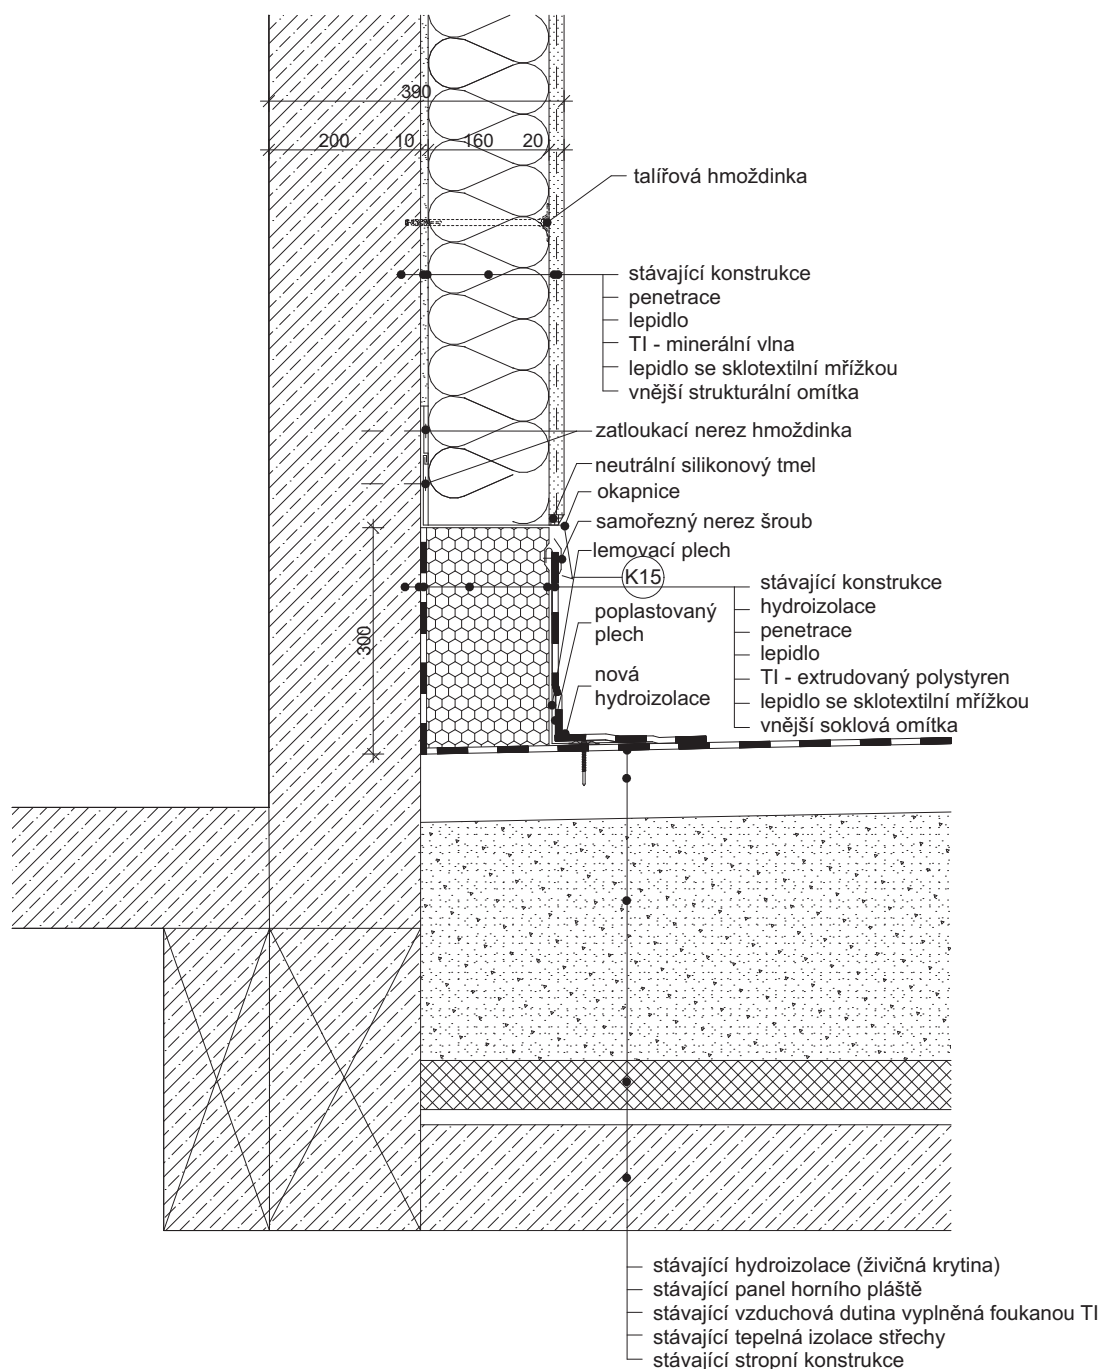


Revitalizace panelových domů

pro město Domažlice, náměstí Míru 1, 344 20 Domažlice - zastoupené Domažlickou správou nemovitostí spol. s.r.o.


NAVRHL Ing. arch. Ivan Březina Ing. arch. Václav Matějka Ing. arch. Martin Březina Ing. arch. Šárka Ullwerová Ing. arch. Martina Jamborová	ZAKÁZKA Dokumentace pro provedení stavby Revitalizace panelových domů pro město Domažlice	 MEPRO s.r.o. architektonický ateliér nám. Před bateriemi 912/6 162 00 Praha 6
SCHVÁLIL Dipl.ing.arch. I.BŘEZINA DRUH DOKUMENTACE DPS MĚŘÍTKO 1 : 10 KÓTOVÁNO V mm	OBSAH <h2 style="text-align: center;">Detail č.6</h2>	
		DATUM říjen 2014 ARCH. ČÍSLO 19-07-14

DETAIL č.7 - markýza

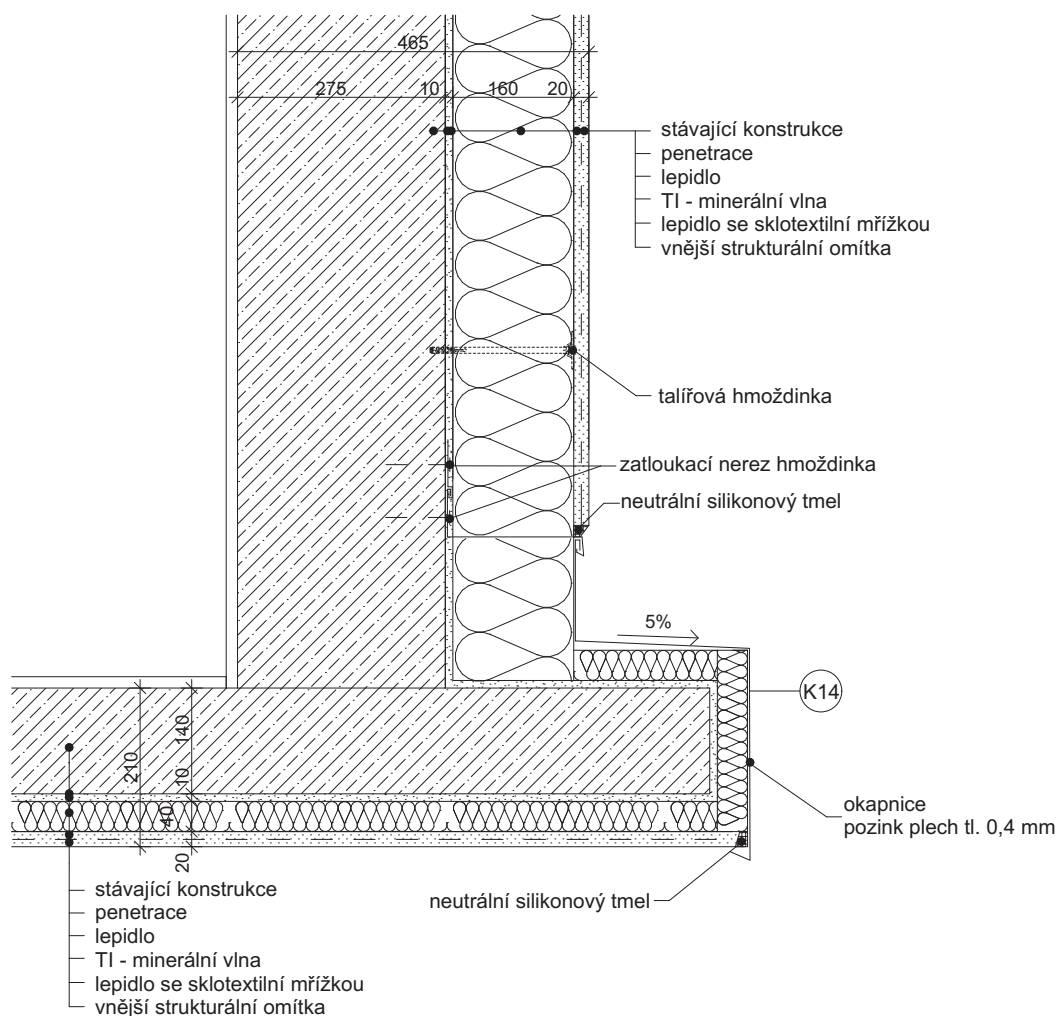


Revitalizace panelových domů

pro město Domažlice, náměstí Míru 1, 344 20 Domažlice - zastoupené Domažlickou správou nemovitostí spol. s.r.o.


<div>NAVRHLIng. arch. Ivan Březina Ing. arch. Václav Matějka Ing. arch. Martin Březina Ing. arch. Šárka Ullwerová Ing. arch. Martina Jamborová</div> <div>SCHVÁLILDipl.ing.arch. I.BŘEZINA</div> <div><div>DRUH DOKUMENTACEDPS</div><div>MĚŘÍTKO1 : 10</div><div>KÓTOVÁNO Vmm</div></div>	<div>ZAKÁZKADokumentace pro provedení stavby Revitalizace panelových domů pro město Domažlice</div> <div>OBSAH</div> <div>Detail č.7</div>	<div><div><div>MEPRO</div></div><div>MEPRO s.r.o. architektonický ateliér nám. Před bateriemi 912/6 162 00 Praha 6</div></div> <div><div>DATUMříjen 2014</div><div>ARCH. ČÍSLO19-07-14</div></div>
---	--	---

DETAIL č.10 - dilatace

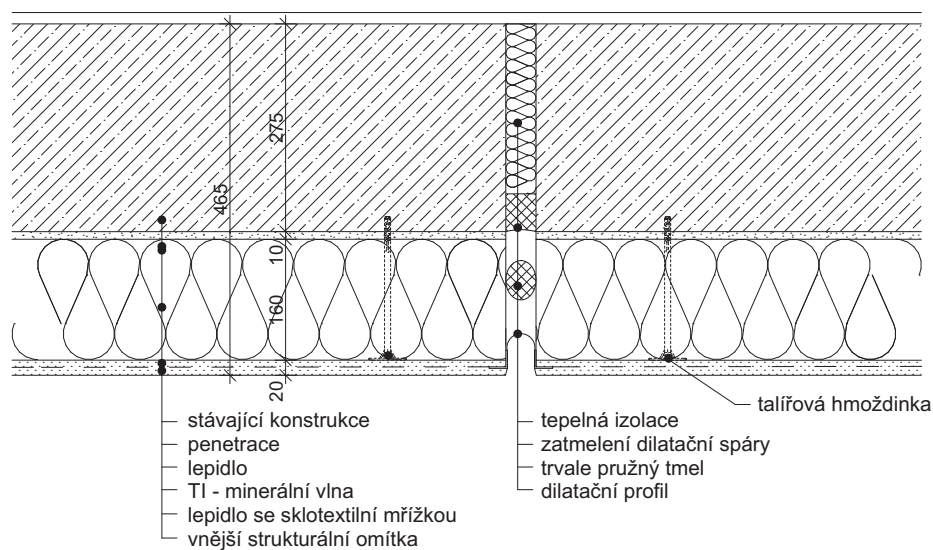


Revitalizace panelových domů

pro město Domažlice, náměstí Míru 1, 344 20 Domažlice - zastoupené Domažlickou správou nemovitostí spol. s.r.o.


<div>NAVRHLIng. arch. Ivan Březina Ing. arch. Václav Matějka Ing. arch. Martin Březina Ing. arch. Šárka Ullwerová Ing. arch. Martina Jamborová</div> <div>SCHVÁLILDipl.ing.arch. I.BŘEZINA</div> <div><div>DRUH DOKUMENTACEDPS</div><div>MĚŘITKO1 : 10</div><div>KÓTOVÁNO Vmm</div></div>	<div>ZAKÁZKADokumentace pro provedení stavby Revitalizace panelových domů pro město Domažlice</div> <div>OBSAH</div> <div>Detail č.10</div>	<div><div><div>MEPRO</div></div><div>MEPRO s.r.o. architektonický ateliér nám. Před bateriemi 912/6 162 00 Praha 6</div></div> <div><div>DATUMříjen 2014</div><div>ARCH. ČÍSLO19-07-14</div></div>
---	---	---

DETAIL č.11 - hromosvod

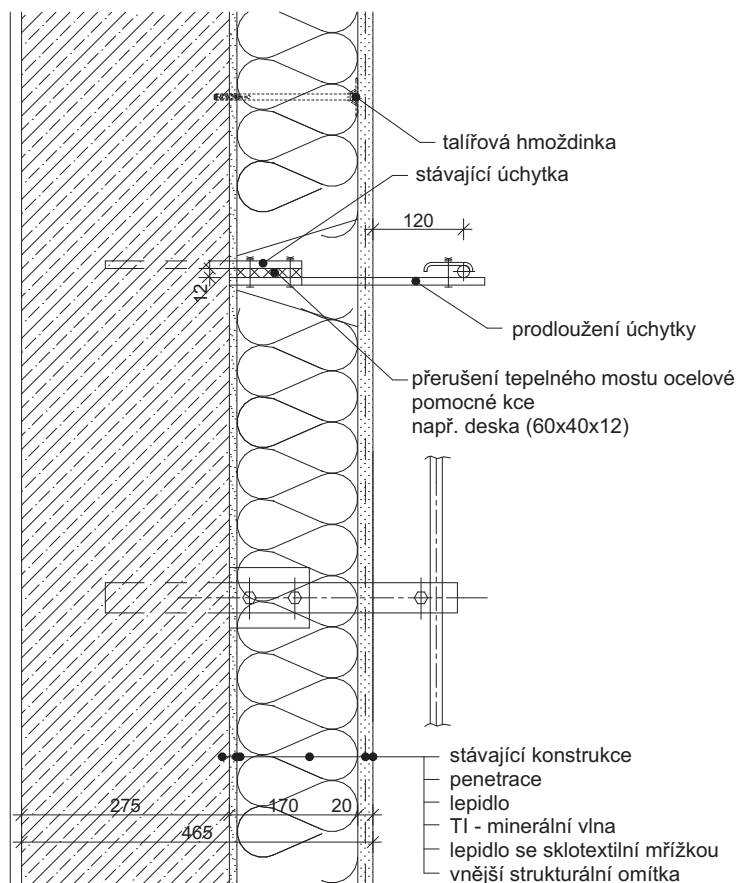


Revitalizace panelových domů

pro město Domažlice, náměstí Míru 1, 344 20 Domažlice - zastoupené Domažlickou správou nemovitostí spol. s.r.o.

<div>NAVRHLIng. arch. Ivan Březina Ing. arch. Václav Matějka Ing. arch. Martin Březina Ing. arch. Šárka Ullwerová Ing. arch. Martina Jamborová</div> <div>SCHVÁLILDipl.ing.arch. I.BŘEZINA</div> <div><div>DRUH DOKUMENTACEDPS</div><div>MĚŘÍTKO1 : 10</div><div>KÓTOVÁNO Vmm</div></div>	<div>ZAKÁZKADokumentace pro provedení stavby Revitalizace panelových domů pro město Domažlice</div> <div>OBSAH</div> <div>Detail č.11</div>	<div><div><div>MEPRO</div></div><div>MEPRO s.r.o. architektonický ateliér nám. Před bateriemi 912/6 162 00 Praha 6</div></div> <div><div>DATUMříjen 2014</div><div>ARCH. ČÍSLO19-07-14</div></div>
---	---	---

DETAIL č.12 - ostění - nové okno

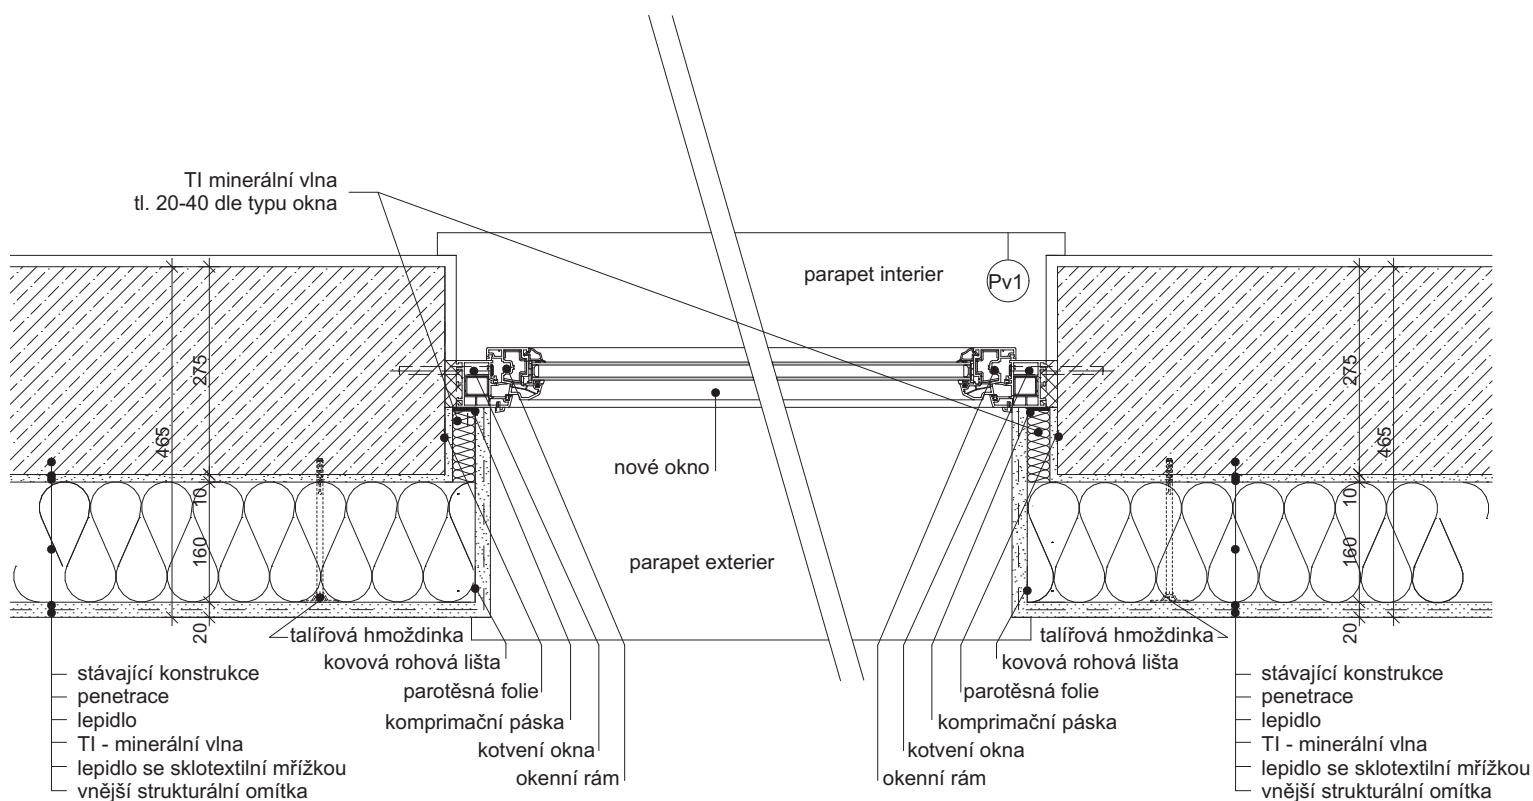

Revitalizace panelových domů

pro město Domažlice, náměstí Míru 1, 344 20 Domažlice - zastoupené Domažlickou správou nemovitostí spol. s.r.o.

NAVRHL	Ing. arch. Ivan Březina Ing. arch. Václav Matějka Ing. arch. Martin Březina Ing. arch. Šárka Ullwerová Ing. arch. Martina Jamborová
SCHVÁLIL	Dipl.ing.arch. I.BŘEZINA
DRUH DOKUMENTACE	DPS
MĚŘÍTKO	1 : 10
KÓTOVÁNO V	mm

ZAKÁZKA Dokumentace pro provedení stavby
Revitalizace panelových domů pro město Domažlice

OBSAH

Detail č.12




MEPRO s.r.o.
architektonický ateliér
nám. Před bateriemi 912/6
162 00 Praha 6

DATUM říjen 2014


ARCH. ČÍSLO **19-07-14**

DETAIL č.13 - nároží

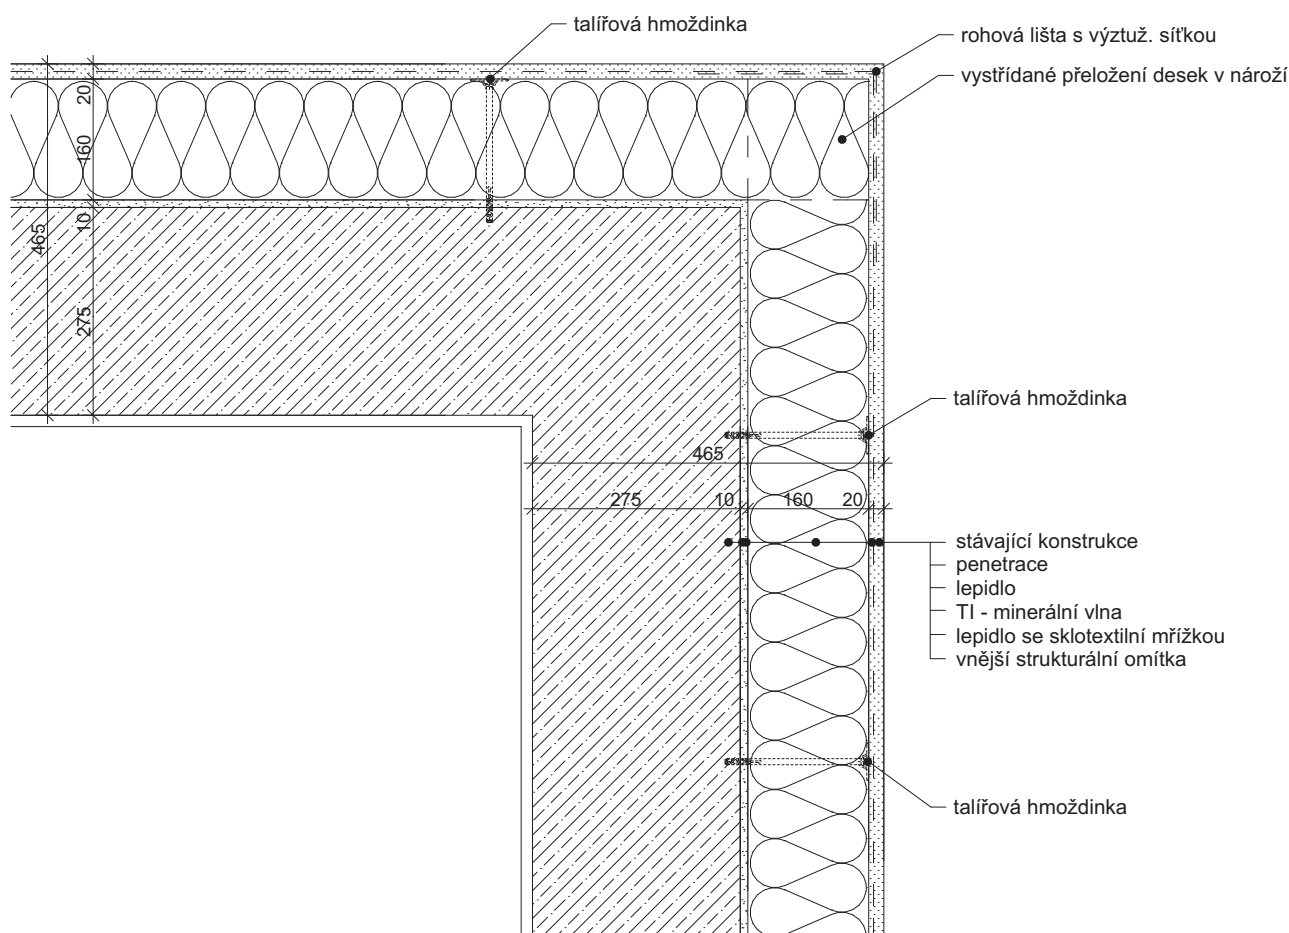


Revitalizace panelových domů

pro město Domažlice, náměstí Míru 1, 344 20 Domažlice - zastoupené Domažlickou správou nemovitostí spol. s.r.o.

<div>NAVRHLIng. arch. Ivan Březina Ing. arch. Václav Matějka Ing. arch. Martin Březina Ing. arch. Šárka Ullwerová Ing. arch. Martina Jamborová</div> <div>SCHVÁLILDipl.ing.arch. I.BŘEZINA</div> <div>DRUHDOKUMENTACEDPS</div> <div>MĚŘÍTKO1 : 10</div> <div>KÓTOVÁNO Vmm</div>	<div>ZAKÁZKADokumentace pro provedení stavby Revitalizace panelových domů pro město Domažlice</div> <div>OBSAH</div> <div>Detail č.13</div>	<div><div><div>MEPRO</div></div><div>MEPRO s.r.o. architektonický ateliér nám. Před bateriemi 912/6 162 00 Praha 6</div></div> <div><div>DATUMříjen 2014</div><div>ARCH. ČÍSLO19-07-14</div></div>
---	---	---

DETAIL č.14,15 - parapet, nadpraží s roletou

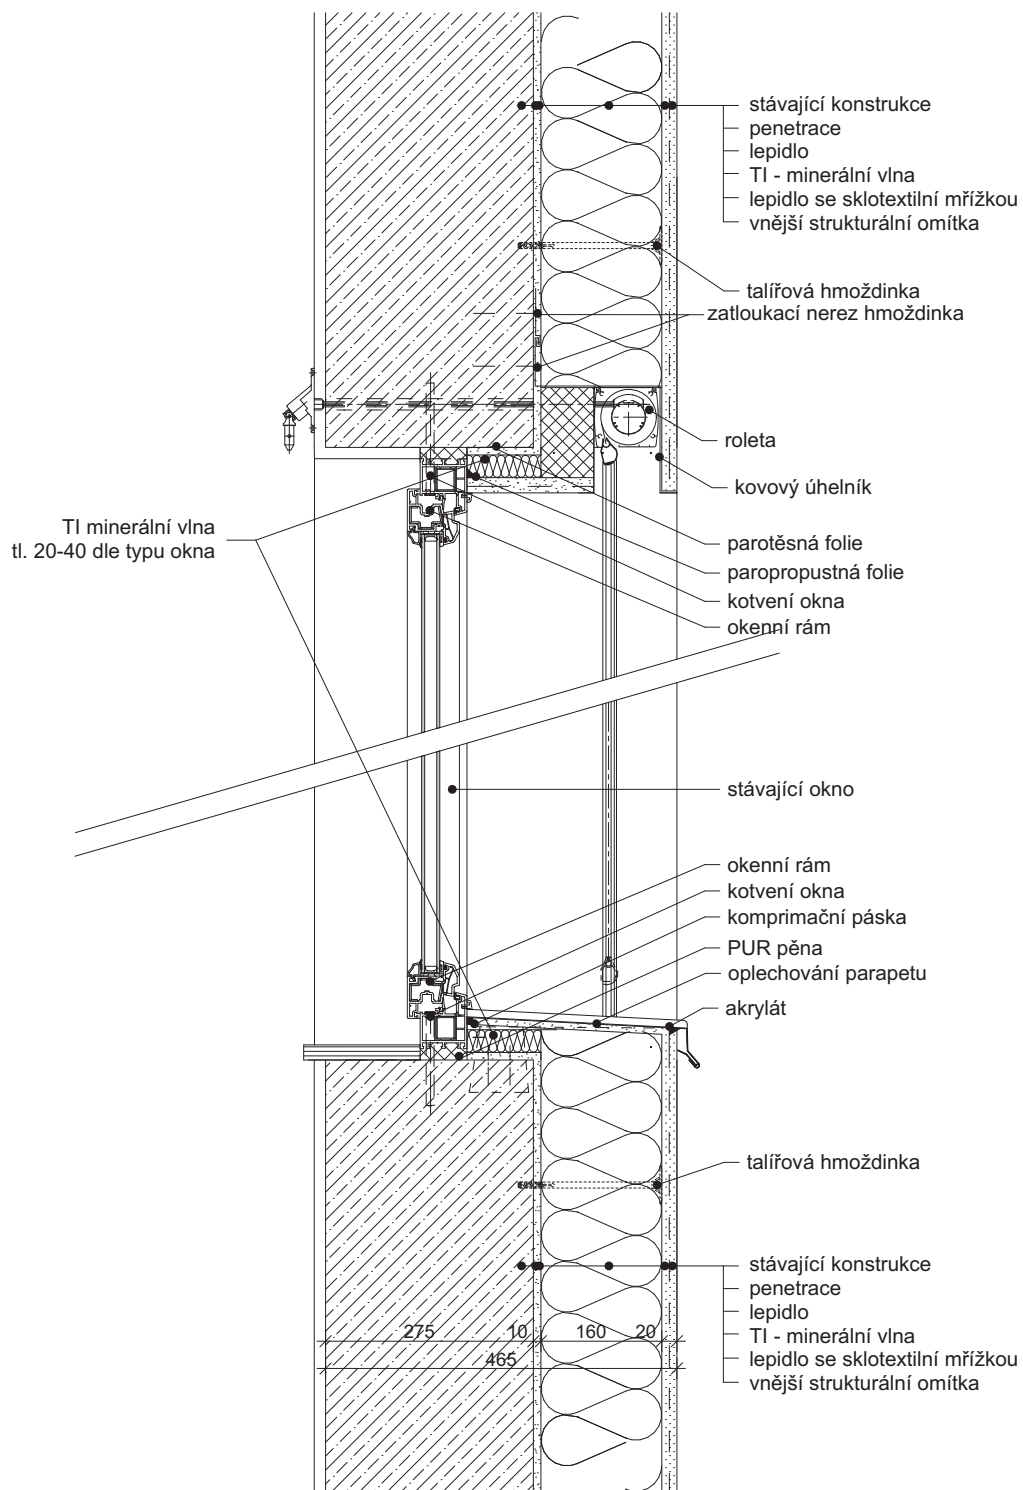

Revitalizace panelových domů

pro město Domažlice, náměstí Míru 1, 344 20 Domažlice - zastoupené Domažlickou správou nemovitostí spol. s.r.o.

NAVRHL	Ing. arch. Ivan Březina Ing. arch. Václav Matějka Ing. arch. Martin Březina Ing. arch. Šárka Ullwerová Ing. arch. Martina Jamborová
SCHVÁLIL	Dipl.ing.arch. I.BŘEZINA
DRUH DOKUMENTACE	DPS
MĚŘÍTKO	1 : 10
KÓTOVÁNO V	mm

ZAKÁZKA Dokumentace pro provedení stavby
Revitalizace panelových domů pro město Domažlice

OBSAH

Detail č.14, č.15




MEPRO s.r.o.
architektonický ateliér
nám. Před bateriemi 912/6
162 00 Praha 6

DATUM říjen 2014

ARCH. ČÍSLO **19-07-14**

DETAIL č.16 - ostění s roletou

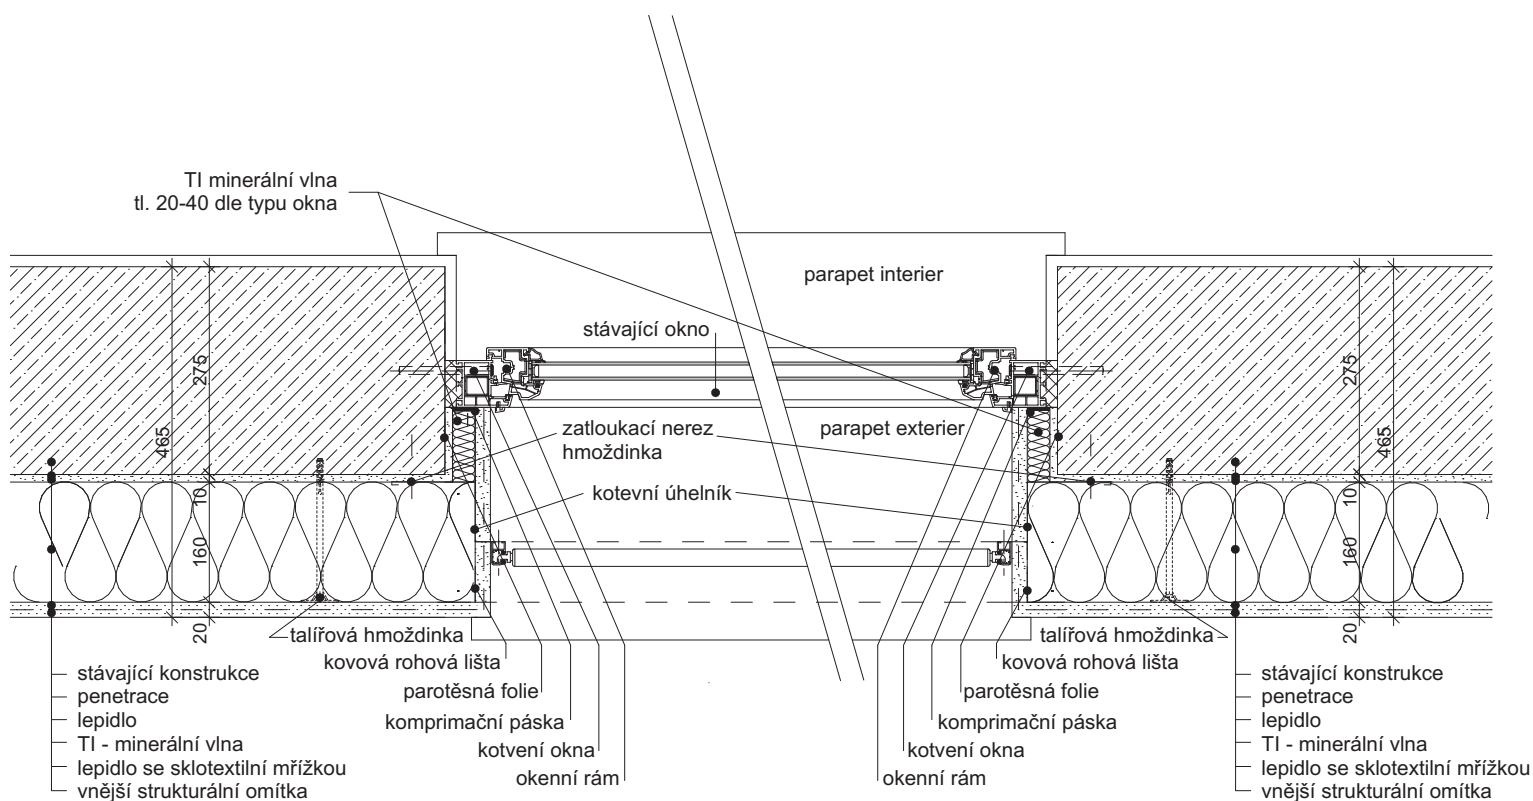

Revitalizace panelových domů

pro město Domažlice, náměstí Míru 1, 344 20 Domažlice - zastoupené Domažlickou správou nemovitostí spol. s.r.o.

NAVRHL	Ing. arch. Ivan Březina Ing. arch. Václav Matějka Ing. arch. Martin Březina Ing. arch. Šárka Ullwerová Ing. arch. Martina Jamborová
SCHVÁLIL	Dipl.ing.arch. I.BŘEZINA
DRUH DOKUMENTACE	DPS
MĚŘÍTKO	1 : 10
KÓTOVÁNO V	mm

ZAKÁZKA Dokumentace pro provedení stavby
Revitalizace panelových domů pro město Domažlice

OBSAH

Detail č.16




MEPRO s.r.o.
architektonický ateliér
nám. Před bateriemi 912/6
162 00 Praha 6

DATUM říjen 2014


ARCH. ČÍSLO **19-07-14**

DETAIL č.17 - ukončení střechy

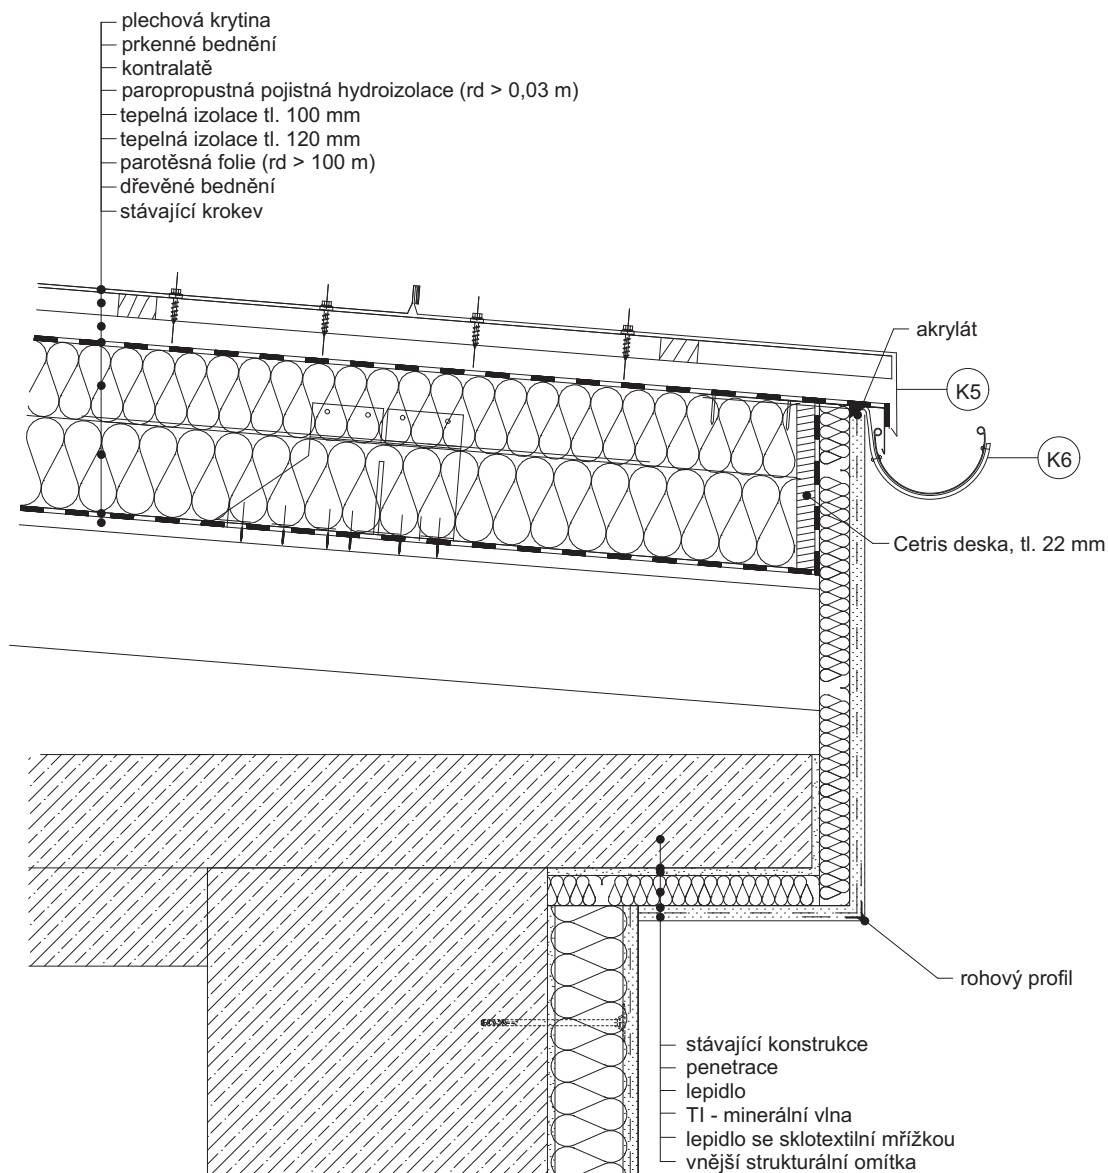


Revitalizace panelových domů

pro město Domažlice, náměstí Míru 1, 344 20 Domažlice - zastoupené Domažlickou správou nemovitostí spol. s.r.o.

<div>NAVRHLIng. arch. Ivan Březina Ing. arch. Václav Matějka Ing. arch. Martin Březina Ing. arch. Šárka Ullwerová Ing. arch. Martina Jamborová</div> <div>SCHVÁLILDipl.ing.arch. I.BŘEZINA</div> <div>DRUHDOKUMENTACEDPS</div> <div>MĚŘÍTKO1 : 10</div> <div>KÓTOVÁNO Vmm</div>	<div>ZAKÁZKADokumentace pro provedení stavby Revitalizace panelových domů pro město Domažlice</div> <div>OBSAH</div> <div>Detail č.17</div>	<div><div><div>MEPRO</div></div><div>MEPRO s.r.o. architektonický ateliér nám. Před bateriemi 912/6 162 00 Praha 6</div></div> <div><div>DATUMříjen 2014</div><div>ARCH. ČÍSLO19-07-14</div></div>
---	---	---

DETAIL č.18 - ukončení střechy

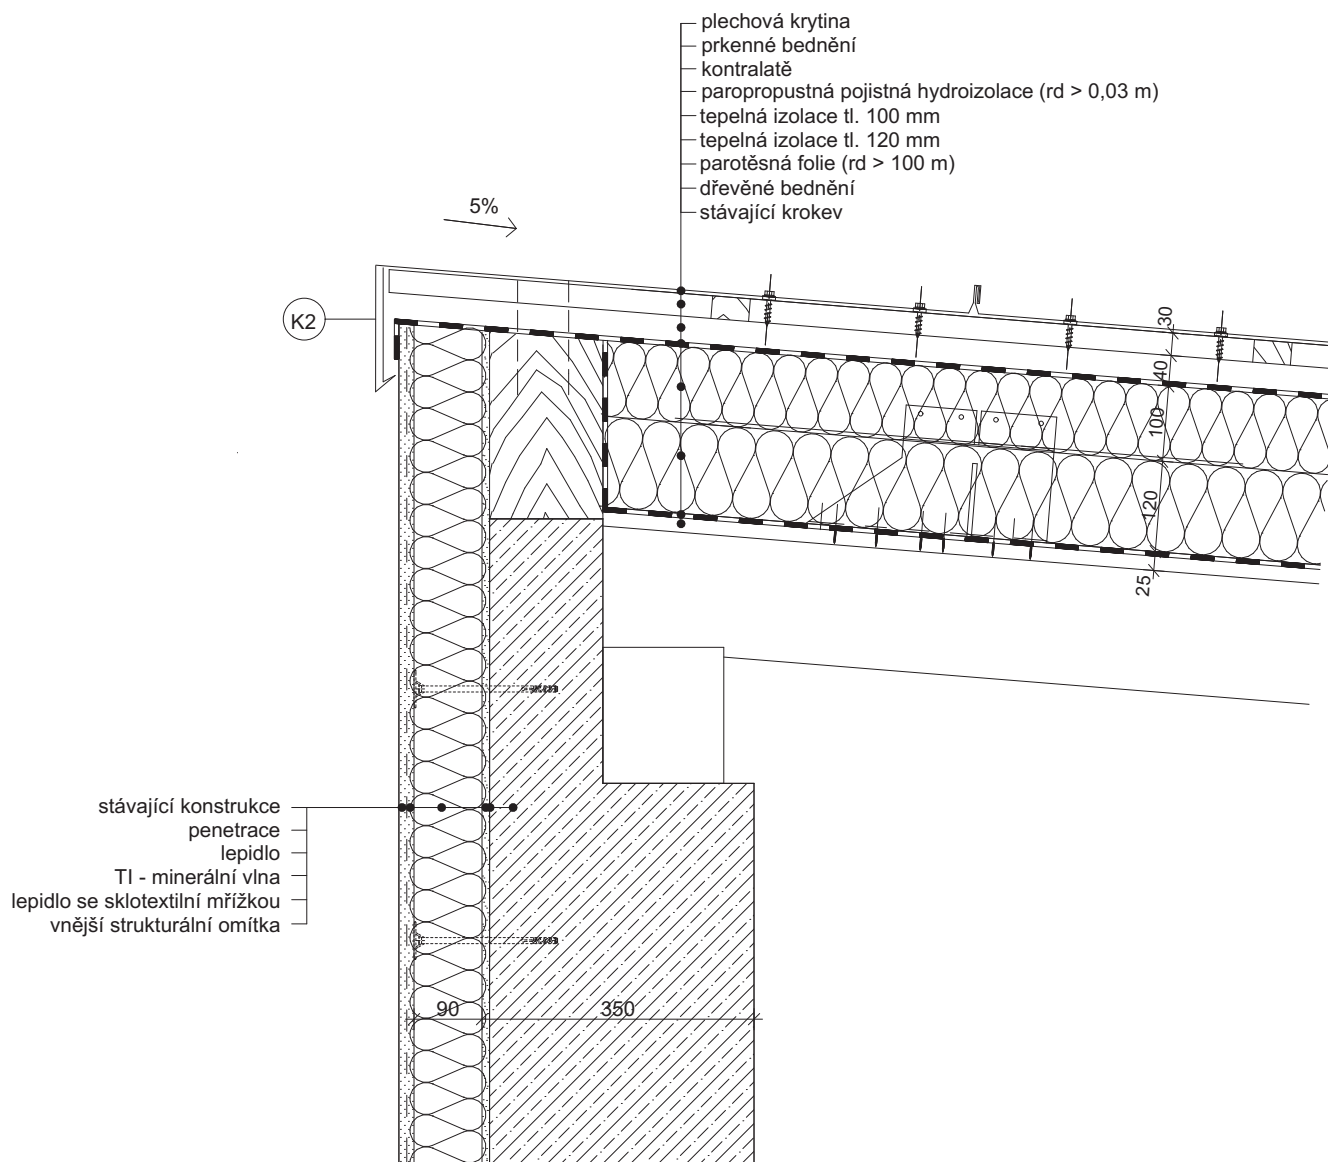

Revitalizace panelových domů

pro město Domažlice, náměstí Míru 1, 344 20 Domažlice - zastoupené Domažlickou správou nemovitostí spol. s.r.o.

NAVRHL	Ing. arch. Ivan Březina Ing. arch. Václav Matějka Ing. arch. Martin Březina Ing. arch. Šárka Ullwerová Ing. arch. Martina Jamborová
SCHVÁLIL	Dipl.ing.arch. I.BŘEZINA
DRUH DOKUMENTACE	DPS
MĚŘÍTKO	1 : 10
KÓTOVÁNO V	mm

ZAKÁZKA Dokumentace pro provedení stavby
Revitalizace panelových domů pro město Domažlice

OBSAH

Detail č.18




MEPRO s.r.o.
architektonický ateliér
nám. Před bateriemi 912/6
162 00 Praha 6

DATUM říjen 2014


ARCH. ČÍSLO **19-07-14**

DETAIL č.19 - komín

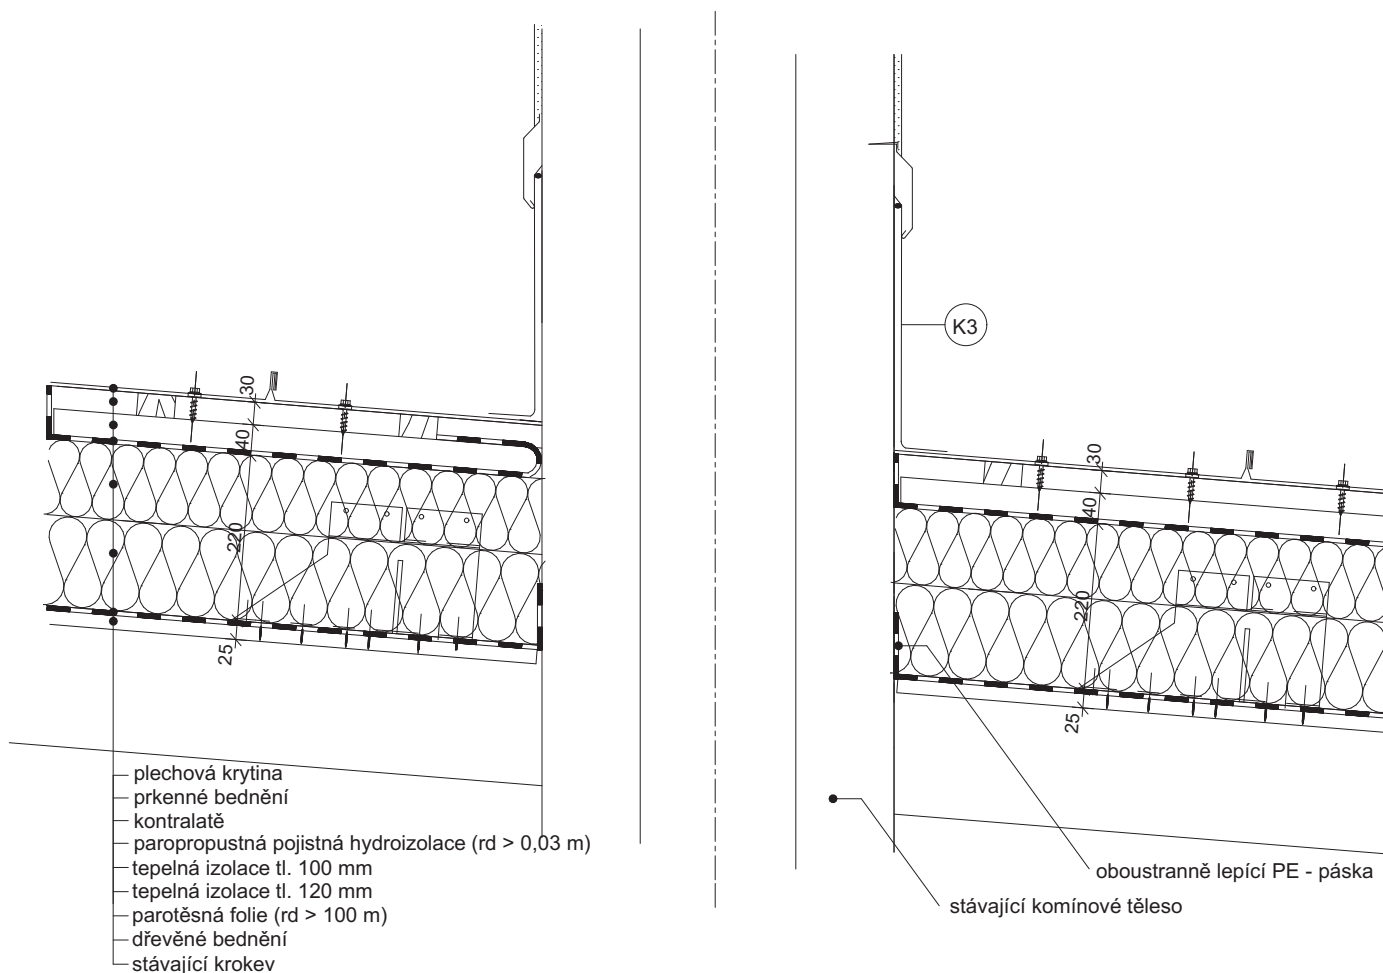


Revitalizace panelových domů

pro město Domažlice, náměstí Míru 1, 344 20 Domažlice - zastoupené Domažlickou správou nemovitostí spol. s.r.o.


<div>NAVRHLIng. arch. Ivan Březina Ing. arch. Václav Matějka Ing. arch. Martin Březina Ing. arch. Šárka Ullwerová Ing. arch. Martina Jamborová</div> <div>SCHVÁLILDipl.ing.arch. I.BŘEZINA</div> <div>DRUH DOKUMENTACEDPS</div> <div>MĚŘITKO 1 : 10</div> <div>KÓTOVÁNO V mm</div>	<div>ZAKÁZKADokumentace pro provedení stavby Revitalizace panelových domů pro město Domažlice</div> <div>OBSAH</div> <div>Detail č.19</div>	<div><div><div>MEPRO</div></div><div>MEPRO s.r.o. architektonický ateliér nám. Před bateriemi 912/6 162 00 Praha 6</div></div> <div><div>DATUMříjen 2014</div><div>ARCH. ČÍSLO19-07-14</div></div>
--	---	---

DETAIL č.20 - kotvení anglických dvorků

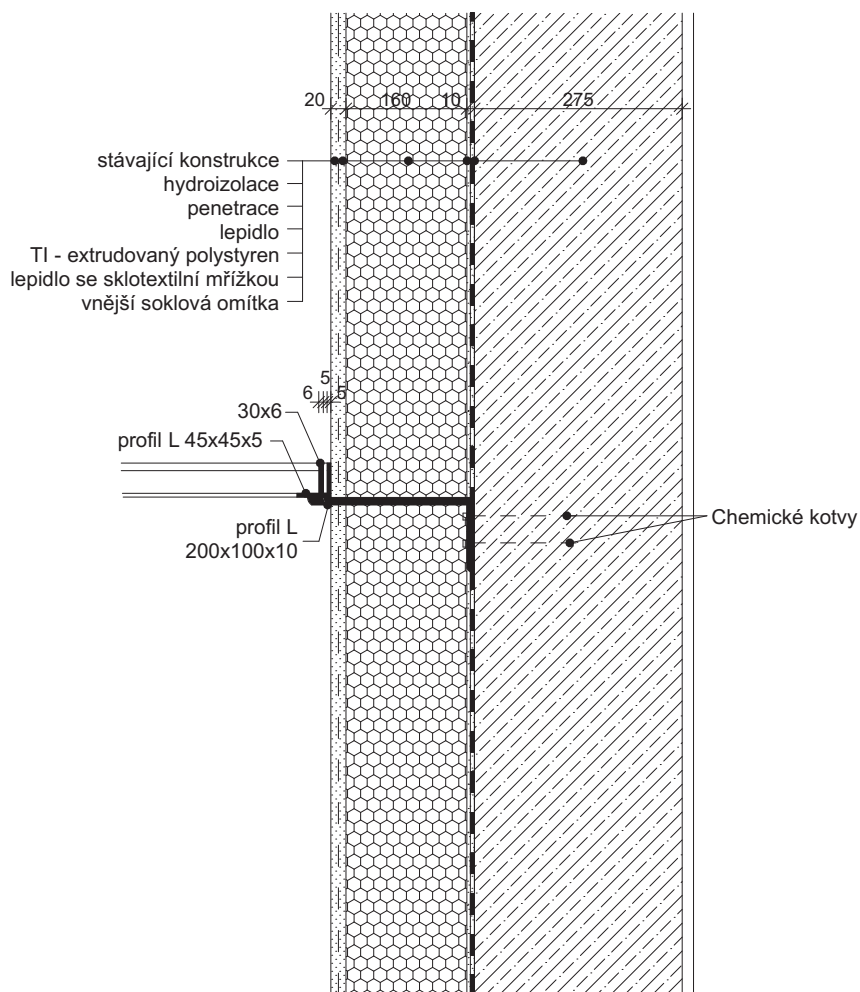


Revitalizace panelových domů

pro město Domažlice, náměstí Míru 1, 344 20 Domažlice - zastoupené Domažlickou správou nemovitostí spol. s.r.o.

<div>NAVRHLIng. arch. Ivan Březina Ing. arch. Václav Matějka Ing. arch. Martin Březina Ing. arch. Šárka Ullwerová Ing. arch. Martina Jamborová</div> <div>SCHVÁLILDipl.ing.arch. I.BŘEZINA</div> <div>DRUHDOKUMENTACEDPS</div> <div>MĚŘÍTKO1 : 10</div> <div>KÓTOVÁNO Vmm</div>	<div>ZAKÁZKADokumentace pro provedení stavby Revitalizace panelových domů pro město Domažlice</div> <div>OBSAH</div> <div>Detail č.20</div>	<div><div><div>MEPRO</div></div><div>MEPRO s.r.o. architektonický ateliér nám. Před bateriemi 912/6 162 00 Praha 6</div></div> <div><div>DATUMříjen 2014</div><div>ARCH. ČÍSLO19-07-14</div></div>
---	---	---

DETAIL č.21 - vstup

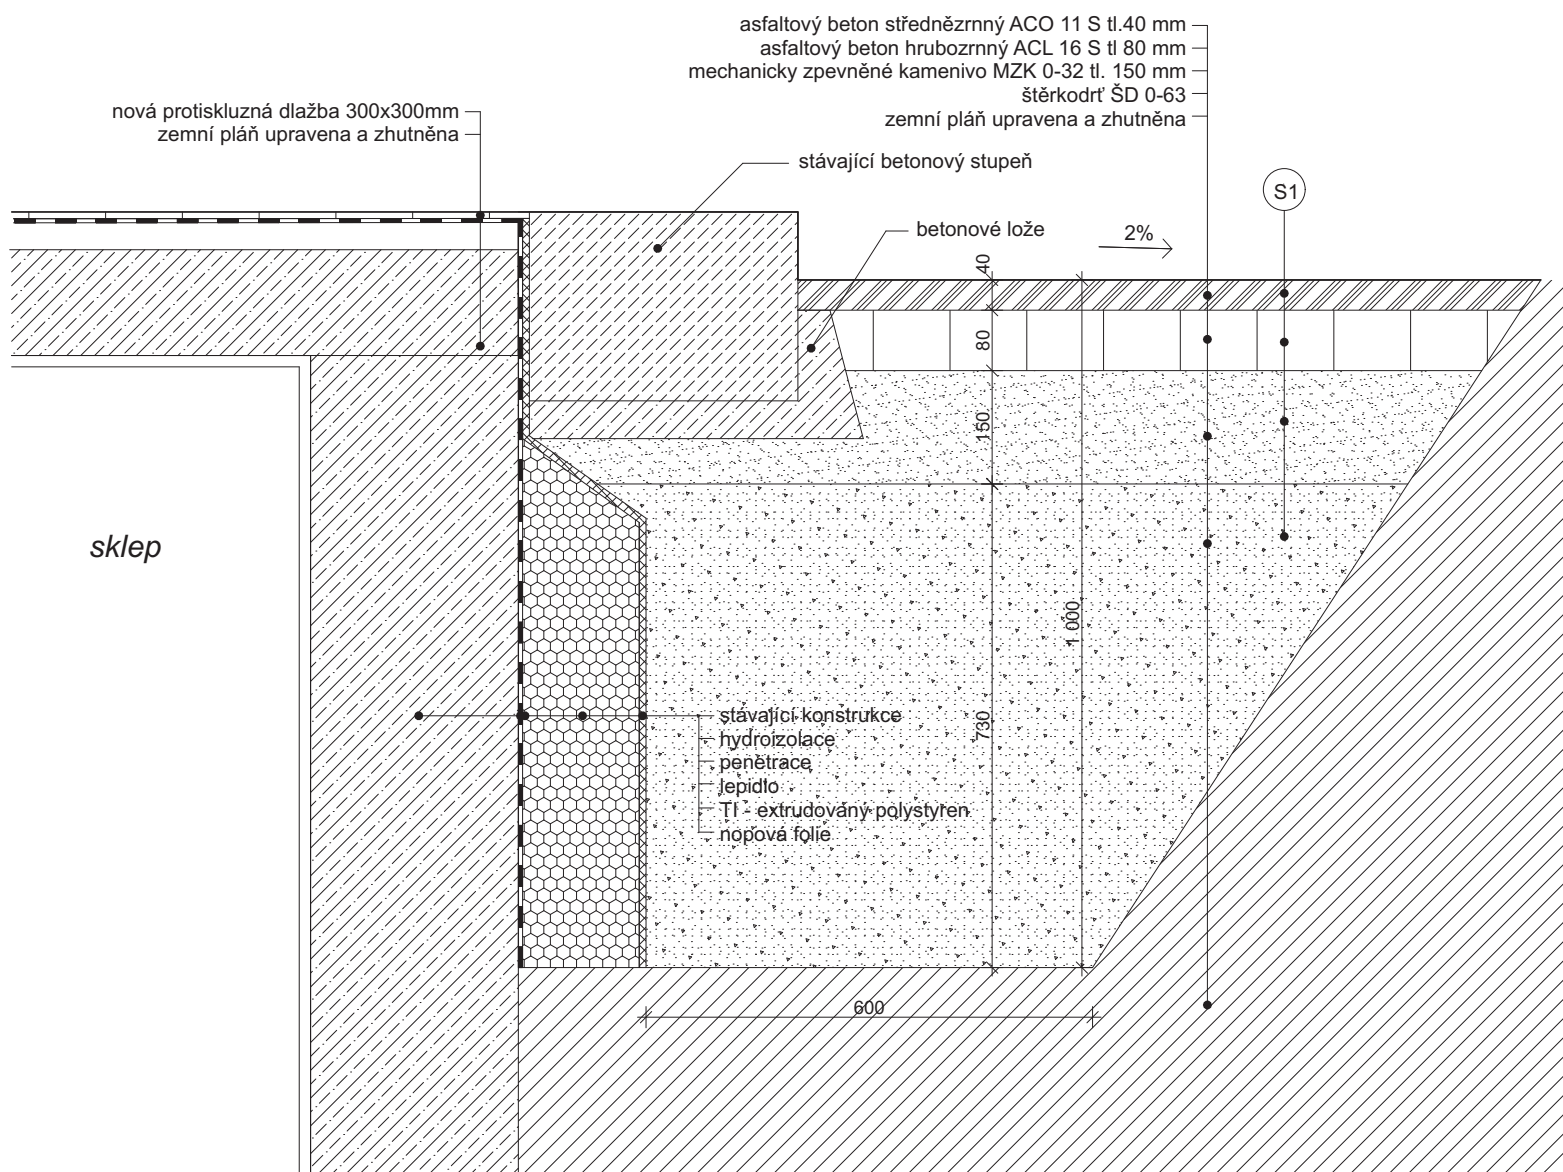


Poznámka: Stávající betonový stupeň bude před zateplení odejmut, očištěn a poté vrácen na jeho původní umístění.

Revitalizace panelových domů

pro město Domažlice, náměstí Míru 1, 344 20 Domažlice - zastoupené Domažlickou správou nemovitostí spol. s.r.o.

<div>NAVRHLIng. arch. Ivan Březina Ing. arch. Václav Matějka Ing. arch. Martin Březina Ing. arch. Šárka Ullwerová Ing. arch. Martina Jamborová</div> <div>SCHVÁLIL Dipl.ing.arch. I.BŘEZINA</div> <div>DRUH DOKUMENTACE DPS</div> <div>MĚŘÍTKO1 : 10</div> <div>KÓTOVÁNO Vmm</div>	<div>ZAKÁZKADokumentace pro provedení stavby Revitalizace panelových domů pro město Domažlice</div> <div>OBSAH</div>	<div><div><div><div></div><div></div><div></div></div><div>MEPRO</div></div><div><div>MEPRO s.r.o.</div><div>architektonický ateliér</div><div>nám. Před bateriemi 912/6</div><div>162 00 Praha 6</div></div></div>
	<div>Detail č.21</div>	<div><div>DATUMříjen 2014</div><div>ARCH. ČÍSLO19-07-14</div></div>

DETAIL č.22 - vstup

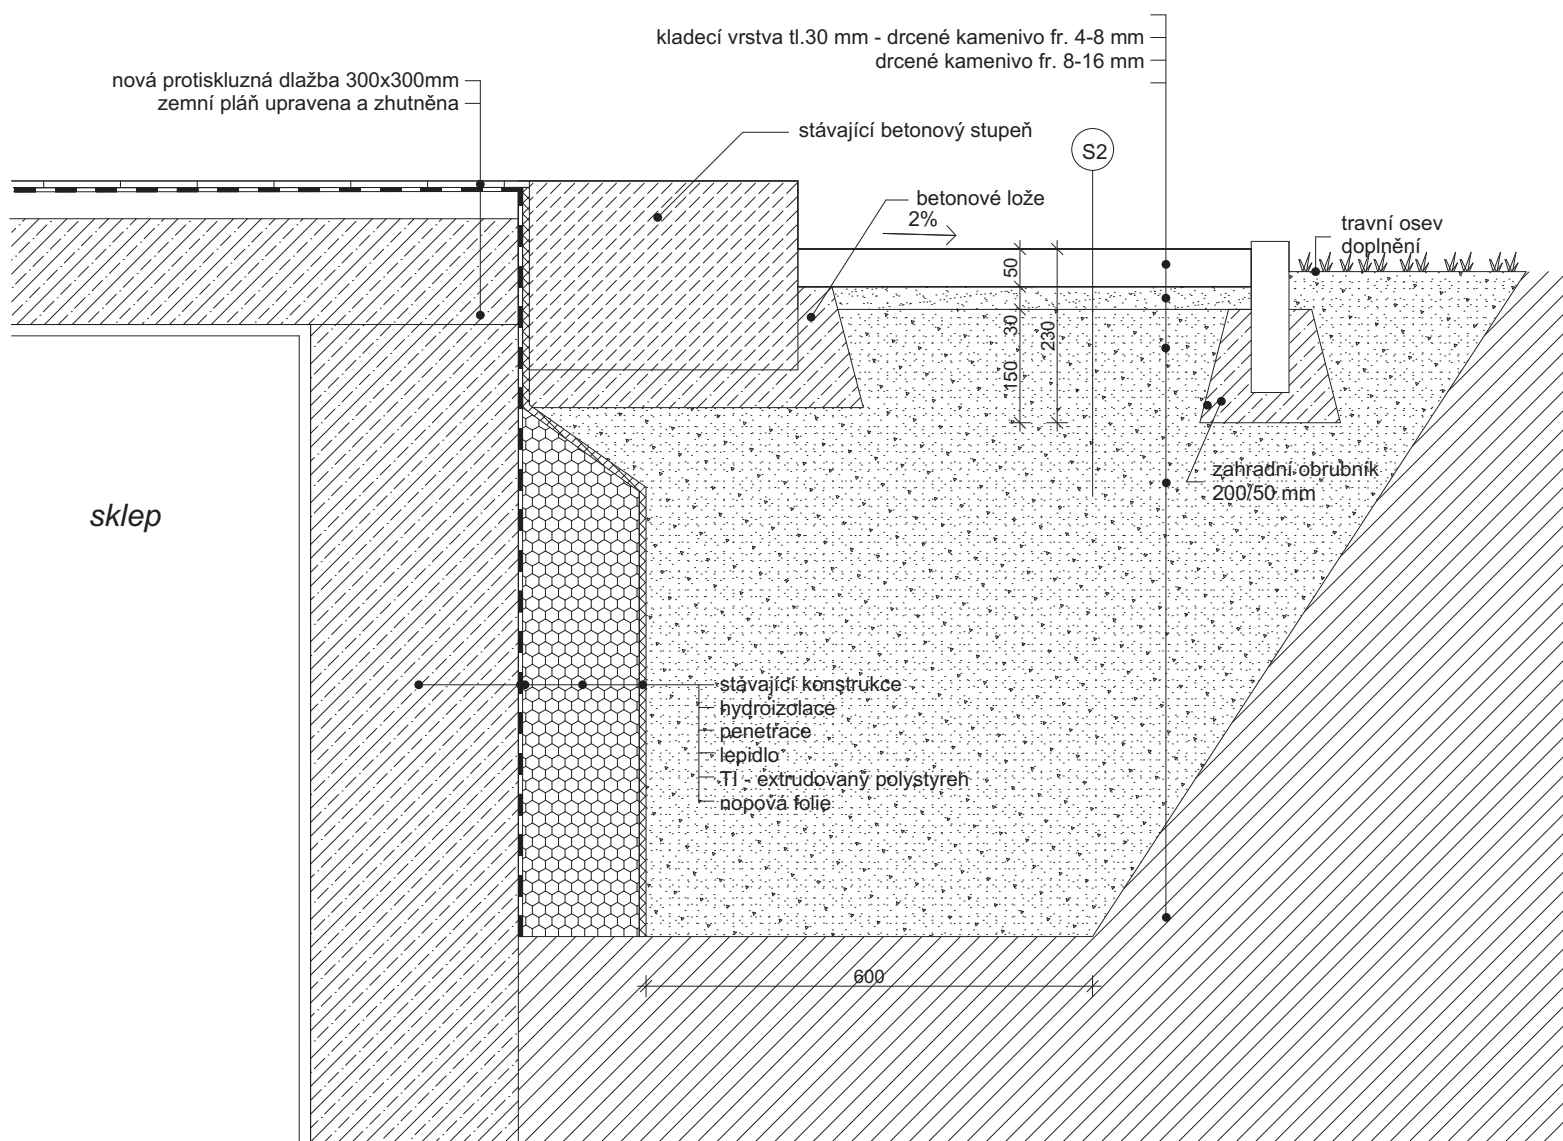

Poznámka: Stávající betonový stupeň bude před zateplení odejmut, očištěn a poté vrácen na jeho původní umístění.

Revitalizace panelových domů

pro město Domažlice, náměstí Míru 1, 344 20 Domažlice - zastoupené Domažlickou správou nemovitostí spol. s.r.o.

NAVRHL	Ing. arch. Ivan Březina Ing. arch. Václav Matějka Ing. arch. Martin Březina Ing. arch. Šárka Ullwerová Ing. arch. Martina Jamborová
SCHVÁLIL	Dipl.ing.arch. I.BŘEZINA
DRUH DOKUMENTACE	DPS
MĚŘÍTKO	1 : 10
KÓTOVÁNO V	mm

ZAKÁZKA Dokumentace pro provedení stavby
Revitalizace panelových domů pro město Domažlice

OBSAH

Detail č.22




MEPRO s.r.o.
architektonický ateliér
nám. Před bateriemi 912/6
162 00 Praha 6

DATUM říjen 2014

ARCH. ČÍSLO **19-07-14**

DETAIL č.24, 25 - parapet, nadpraží - nové okno

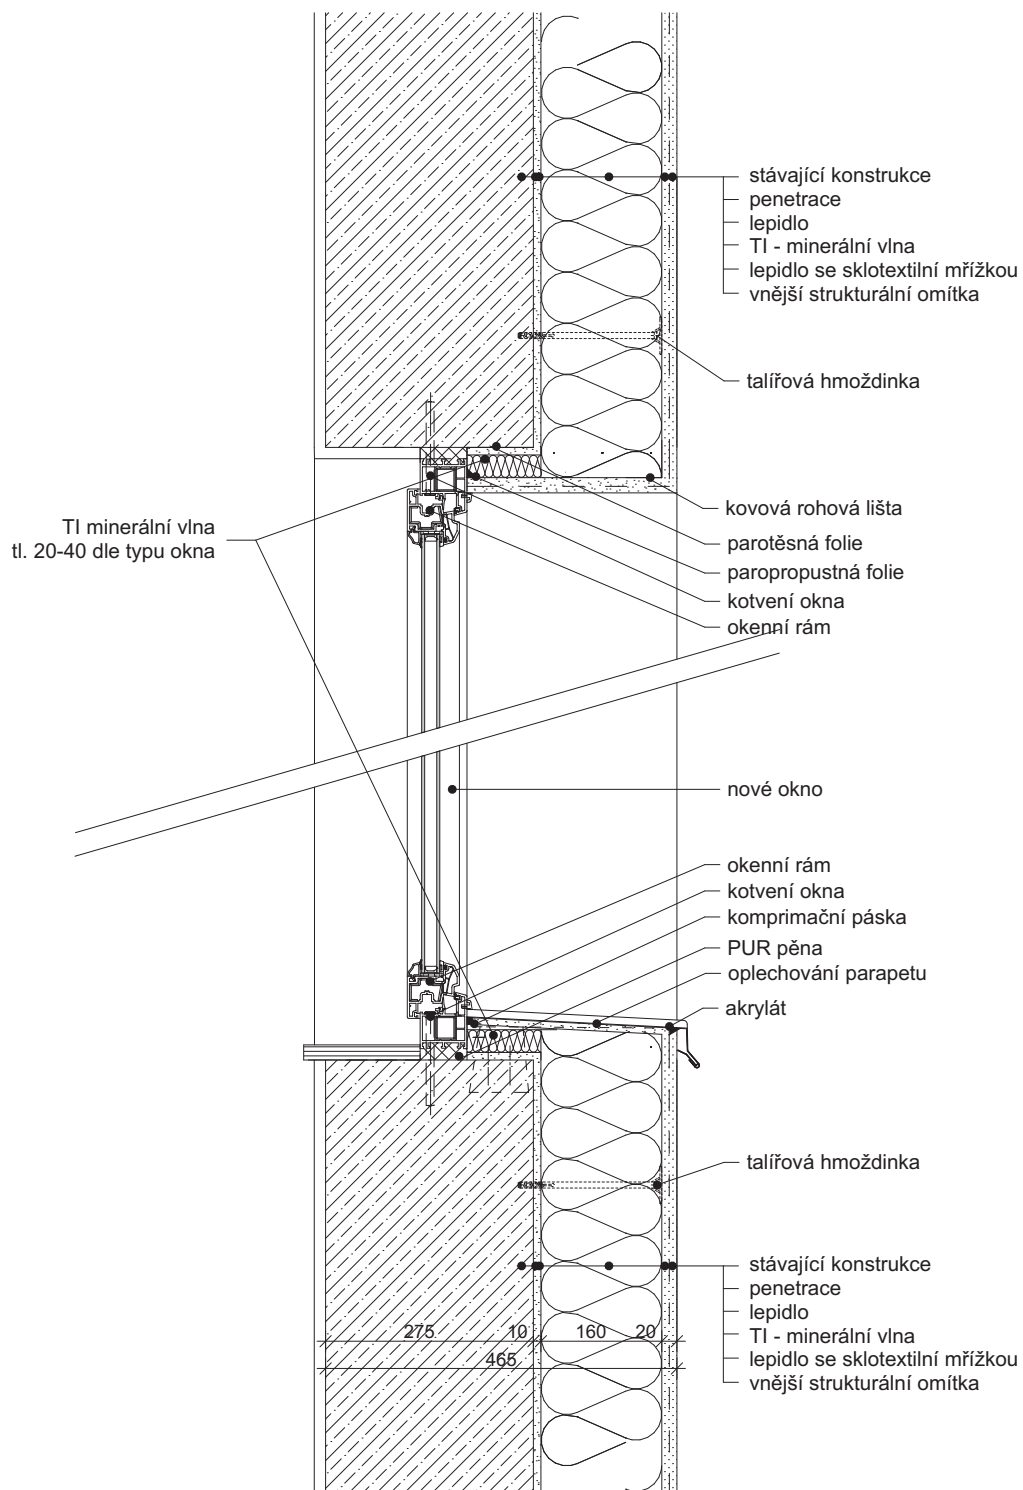

Revitalizace panelových domů

pro město Domažlice, náměstí Míru 1, 344 20 Domažlice - zastoupené Domažlickou správou nemovitostí spol. s.r.o.

NAVRHL Ing. arch. Ivan Březina
Ing. arch. Václav Matějka
Ing. arch. Martin Březina
Ing. arch. Šárka Ullwerová

SCHVÁLIL Dipl.ing.arch. I.BŘEZINA

DRUH DPS

DOKUMENTACE

MĚŘÍTKO 1 : 10

KÓTOVÁNO V mm

ZAKÁZKA Dokumentace pro provedení stavby
Revitalizace panelových domů pro město Domažlice

OBSAH

Detail č.24, č.25



MEPRO

MEPRO s.r.o.
architektonický ateliér
nám. Před bateriemi 912/6
162 00 Praha 6


DATUM

říjen 2014

ARCH. ČÍSLO


19-07-14

DETAIL č.10 a - dilatace - vnitřní roh

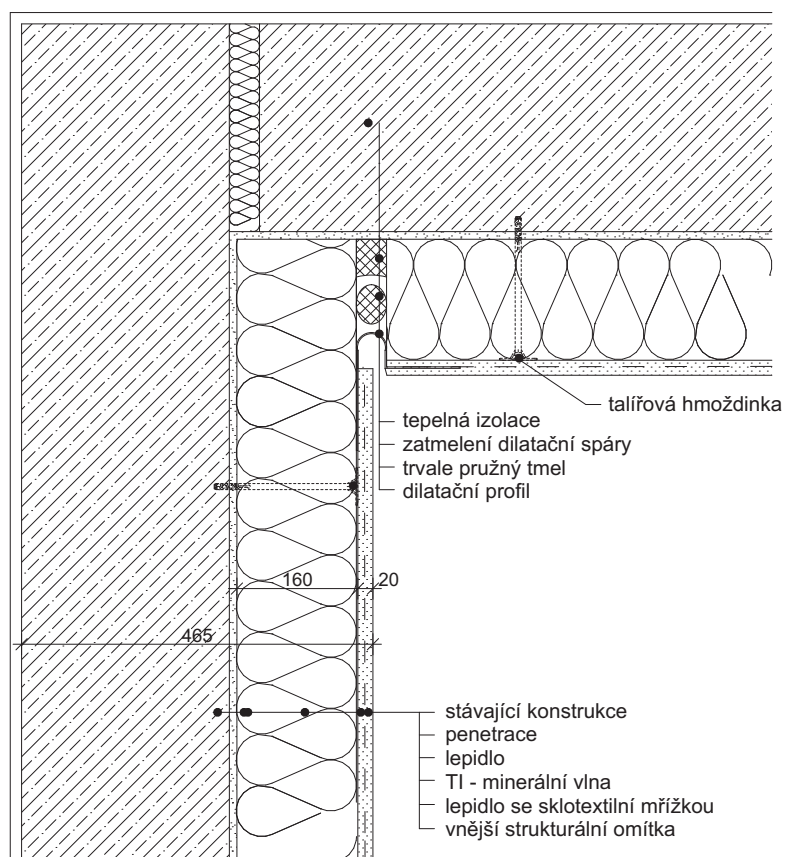

Revitalizace panelových domů

pro město Domažlice, náměstí Míru 1, 344 20 Domažlice - zastoupené Domažlickou správou nemovitostí spol. s.r.o.

<div>NAVRHLIng. arch. Ivan Březina Ing. arch. Václav Matějka Ing. arch. Martin Březina Ing. arch. Šárka Ullwerová Ing. arch. Martina Jamborová</div> <div>SCHVÁLILDipl.ing.arch. I.BŘEZINA</div> <div>DRUH DOKUMENTACEDPS</div> <div>MĚŘÍTKO1 : 10</div> <div>KÓTOVÁNO Vmm</div>	<div>ZAKÁZKADokumentace pro provedení stavby Revitalizace panelových domů pro město Domažlice</div> <div>OBSAH</div>	<div><div><div>MEPRO</div></div><div><div>MEPRO s.r.o.</div><div>architektonický ateliér</div><div>nám. Před bateriemi 912/6</div><div>162 00 Praha 6</div></div></div> <div><div>DATUMříjen 2014</div><div>ARCH. ČÍSLO19-07-14</div></div>
<div>Detail č.10 a</div>		