


OBJEKT 7 - č.p. 243,244

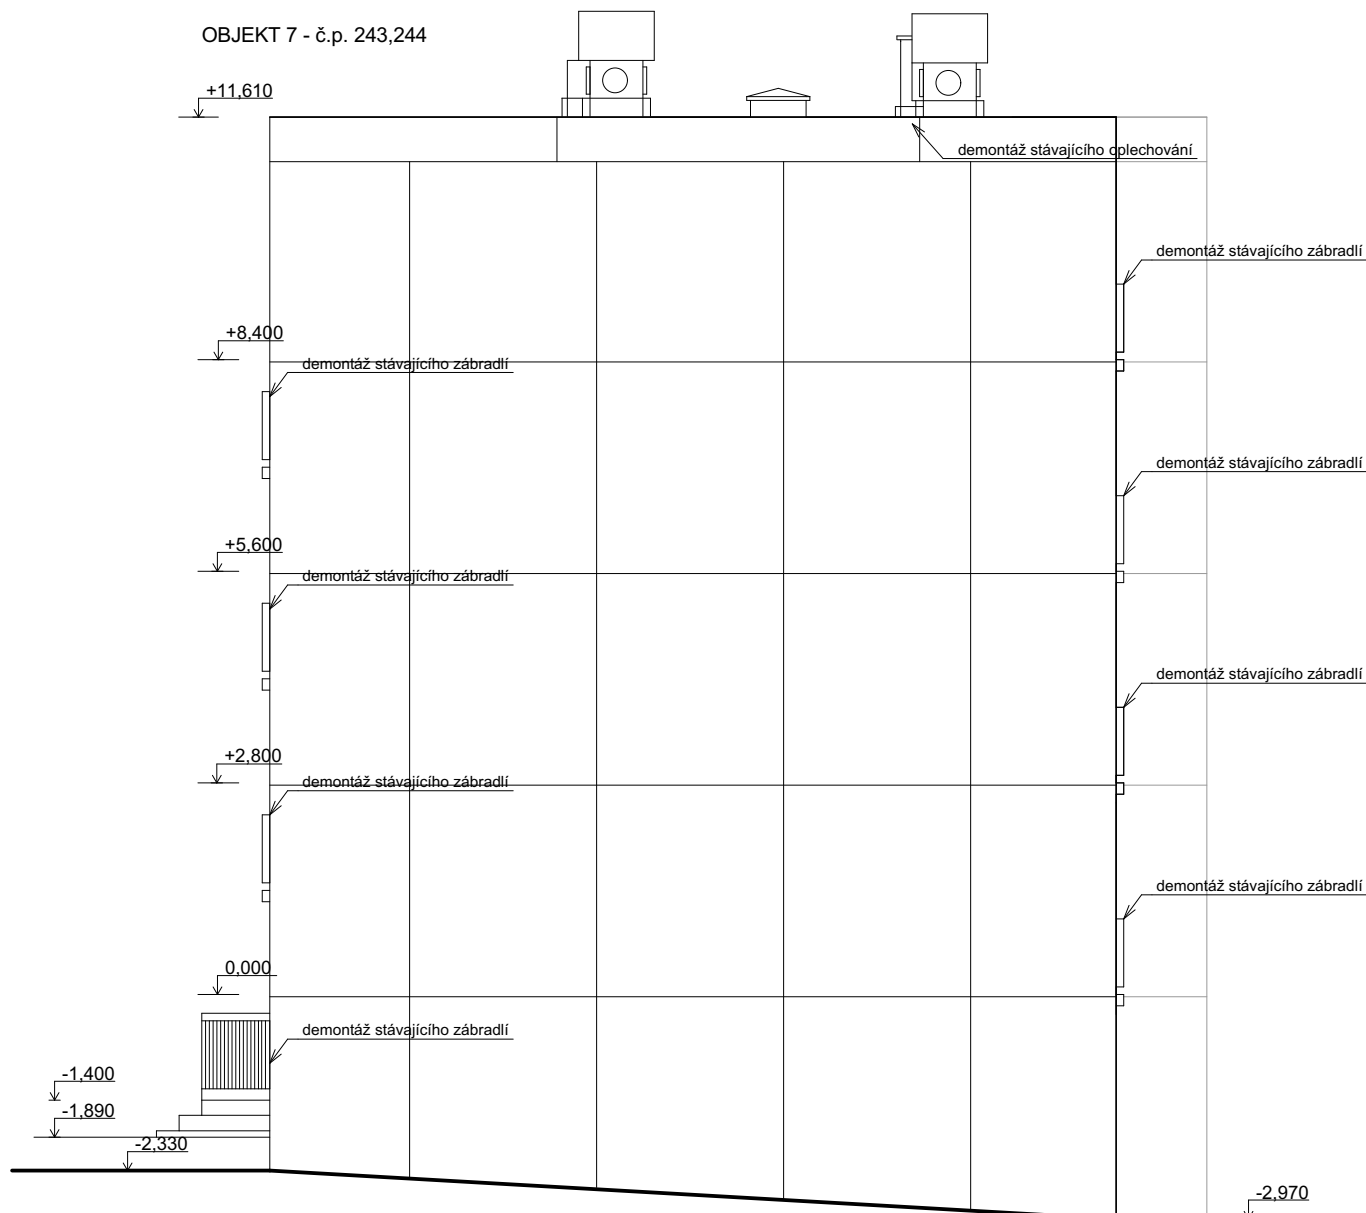


Poznámka: Všechny stávající klempířské prvky budou demontovány a nahrazeny novými.
 Všechny stávající exteriérové parapety budou demontovány a vyměněny za nové.
 Všechny stávající zábradlí na lodžích budou demontovány a vyměněny za nové.
 Všechna okna v 1.PP budou demontována a vyměněna za nová.
 Výměna a demontáž stávajících osvětlení u vstupů a na chodbách.

±0.000 = 442,030 m.n.m. B.p.v.

Revitalizace panelových domů

pro město Domažlice, náměstí Míru 1, 344 20 Domažlice - zastoupené Domažlickou správou nemovitostí spol. s.r.o.

NAVRHL Ing.arch. Ivan Březina Ing.arch. Martin Březina Ing.arch. Václav Matějka Ing.arch. Šárka Ullwerová Ing.arch. Martina Jamborová	ZAKÁZKA Dokumentace pro provedení stavby Revitalizace panelových domů pro město Domažlice bytový dům v ulici 17.listopadu č.p. 243-244	 MEPRO s.r.o. architektonický ateliér nám. Před bateriemi 912/6 162 00 Praha 6
SCHVÁLIL Dipl.ing.arch. I.BŘEZINA	OBSAH	DATUM ŘÍJEN 2014
DRUH DOKUMENTACE DSP	POHLED JZ	ARCH. ČÍSLO
MĚŘÍTKO 1 : 100	STÁVAJÍCÍ STAV	19 - 07/14
KÓTOVÁNO V mm		18