


- LEGENDA MATERIÁLŮ
- omítka silikátová - bílá, odstín D52
 - omítka silikátová odstín D53
 - soklová omítka - bílá, odstín D52
 - zábradlí z perforovaného plechu RAL 2 60 27
 - zábradlí z perforovaného plechu RAL 2 60 18
 - zábradlí z perforovaného plechu RAL 2 60 32
 - zábradlí z perforovaného plechu RAL 2 60 19
 - pozinkovaný plech
 - minerální vlna tl. 160 mm, rozměr 1000x600 mm kotvená pomocí talířové hmoždinky extrudovaný polystyren
 - omítka silikátová - odstín A15
 - omítka silikátová - odstín A03
 - omítka silikátová - odstín A36
 - omítka silikátová - odstín A04

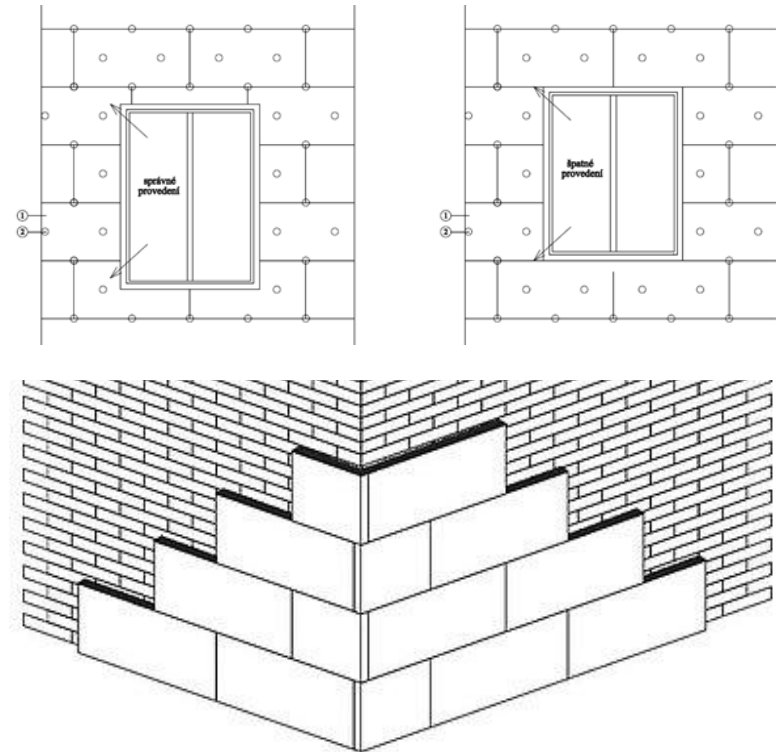

Poznámka: Všechny rozměry je třeba ověřit na místě.

Isolační desky se lepí zásadně na vazbu s minimálním přesahem 20 cm.

Obložení otvorů se provede tak, aby křížení spár desek bylo nejméně 10 cm od rohu.

Minerální vlna bude třídy reakce na oheň A1 nebo A2.

Nejmenší vzdálenost osazení hmoždinky od rohů je 10 cm.

Isolační desky budou lepeny celoplošně a kotveny pomocí talířových hmoždinek.

Na nárožích budou osazeny rohové lišty.

Stávající svody hromosvodu budou vyměněny za nové.

Hromosvod na střeše bude zachován a upraven dle potřeby.

Pod okny jsou umístěny na středu oken přívody čestvého vduchu o rozměru 100x100 mm s krycí mřížkou 150x 150 mm

Do výšky 3m nad terén bude proveden antigraffiti nátěr.

Odstín omítek i zábradlí bude architektem odsouhlasen na vzorku.

Okolo ostění a nadpraží oken a dveří bude použita tepelná izolace min. tloušťky 40 mm

Uložení exteriérového svítidla s led páskem bude uloženo do tepelné izolace tl.60 mm

Elektroskřín bude po osazení natřena barvou RAL 2 70 38.

Na jihovýchodní fasádě jsou umístěné stínící prvky - zaomítací rolety.

Po zjištění polohy výztuže v panelu se určí přesné umístění otvoru pro provětrávací průduch.

Odstín markýzy a č.p. budou shodné a odsouhlasené architektem.

Revitalizace panelových domů

pro město Domažlice, náměstí Míru 1, 344 20 Domažlice - zastoupené Domažlickou správou nemovitostí spol. s.r.o.

| | | | |
|---|--|-----------------------------------|------------|
| NAVŘEL Ing.arch. Ivan Březina Ing.arch. Martin Březina Ing.arch. Václav Matějka Ing.arch. Sárka Ullnerová Ing.arch. Martina Jamborová | ZAKÁZKA Dokumentace pro provedení stavby Revitalizace panelových domů pro město Domažlice bytový dům v ulici 17.listopadu č.p. 243-244 | SCHVÁLIL Dipl.ing.arch. I.BŘEZINA | OBSAH |
| DRUH DOKUMENTACE DPS | MĚŘÍTKO 1 : 50 | KÓTOVANO V mm | POHLED JV |
| DATA | ŘÍJEN 2014 | ARCH. ČÍSLO | 19 - 07/14 |
| MEPRO s.r.o. architektonický ateliér nám. Před bateriemi 912/6 162 00 Praha 6 | | | 10 |