


Č.P. 249, 250

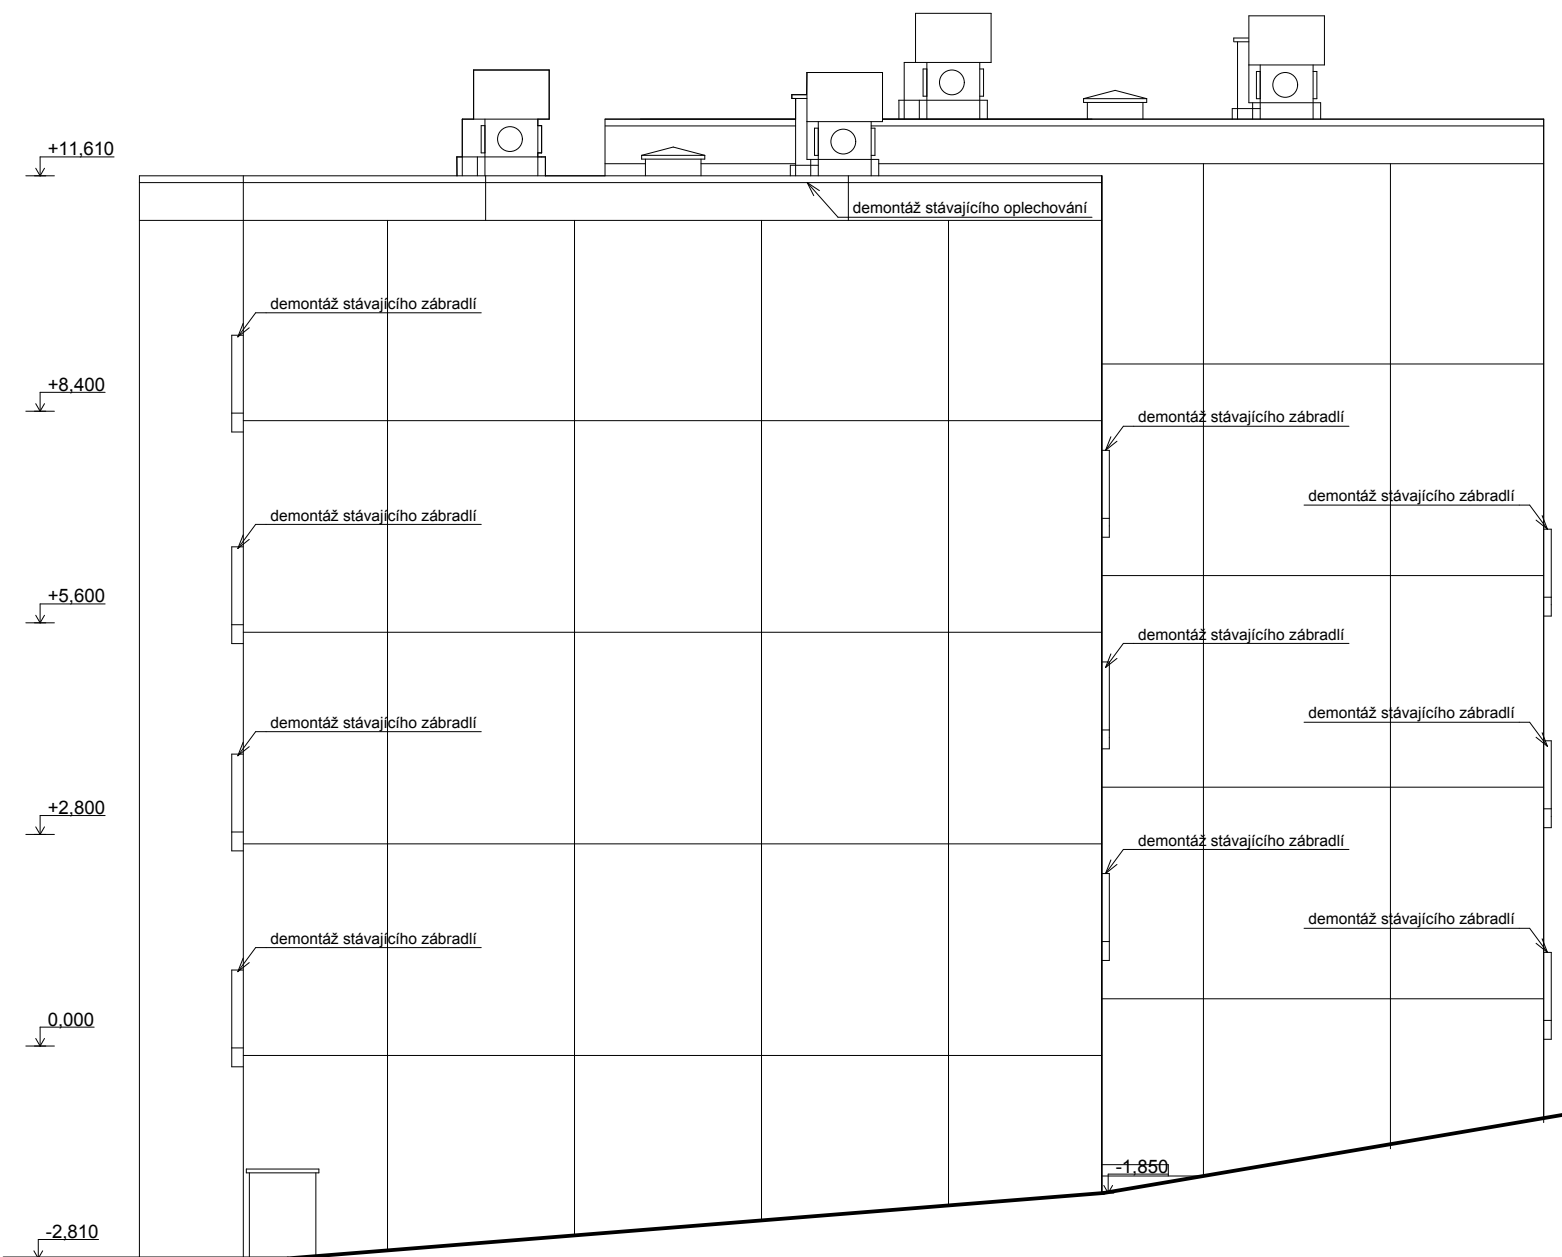


Poznámka:

Veškeré klempířské prvky budou demontovány a nahrazeny novými.
 Demontáž venkovního osvětlení.
 Demontáž stávajících venkovních parapetů.
 Demontáže oken do sklepních prostor včetně venkovních a vnitřních parapetů.
 Demontáž stávajícího zábradlí.

±0.000 = 443,110 m.n.m. B.p.v.

Revitalizace panelových domů

pro město Domažlice, náměstí Míru 1, 344 20 Domažlice - zastoupené Domažlickou správou nemovitostí spol. s.r.o.

| | | |
|---|--|--|
| NAVRHL Ing.arch. Ivan Březina Ing.arch. Martin Březina Ing.arch. Václav Matějka Ing.arch. Šárka Ullwerová Ing.arch. Martina Jamborová | ZAKÁZKA Dokumentace pro provedení stavby Revitalizace panelových domů pro město Domažlice bytový dům v ulici 17.listopadu č.p. 249-250 |  MEPRO s.r.o. architektonický ateliér nám. Před bateriemi 912/6 162 00 Praha 6 |
| SCHVÁLIL Dipl.ing.arch. I.BŘEZINA | OBSAH | DATUM ŘÍJEN 2014 |
| DRUH DOKUMENTACE DPS | POHLED SV STÁVAJÍCÍ STAV | ARCH. ČÍSLO |
| MĚŘÍTKO 1 : 100 | | 19 - 07/14 |
| KÓTOVÁNO V mm | | 19 |