


Č.P. 248

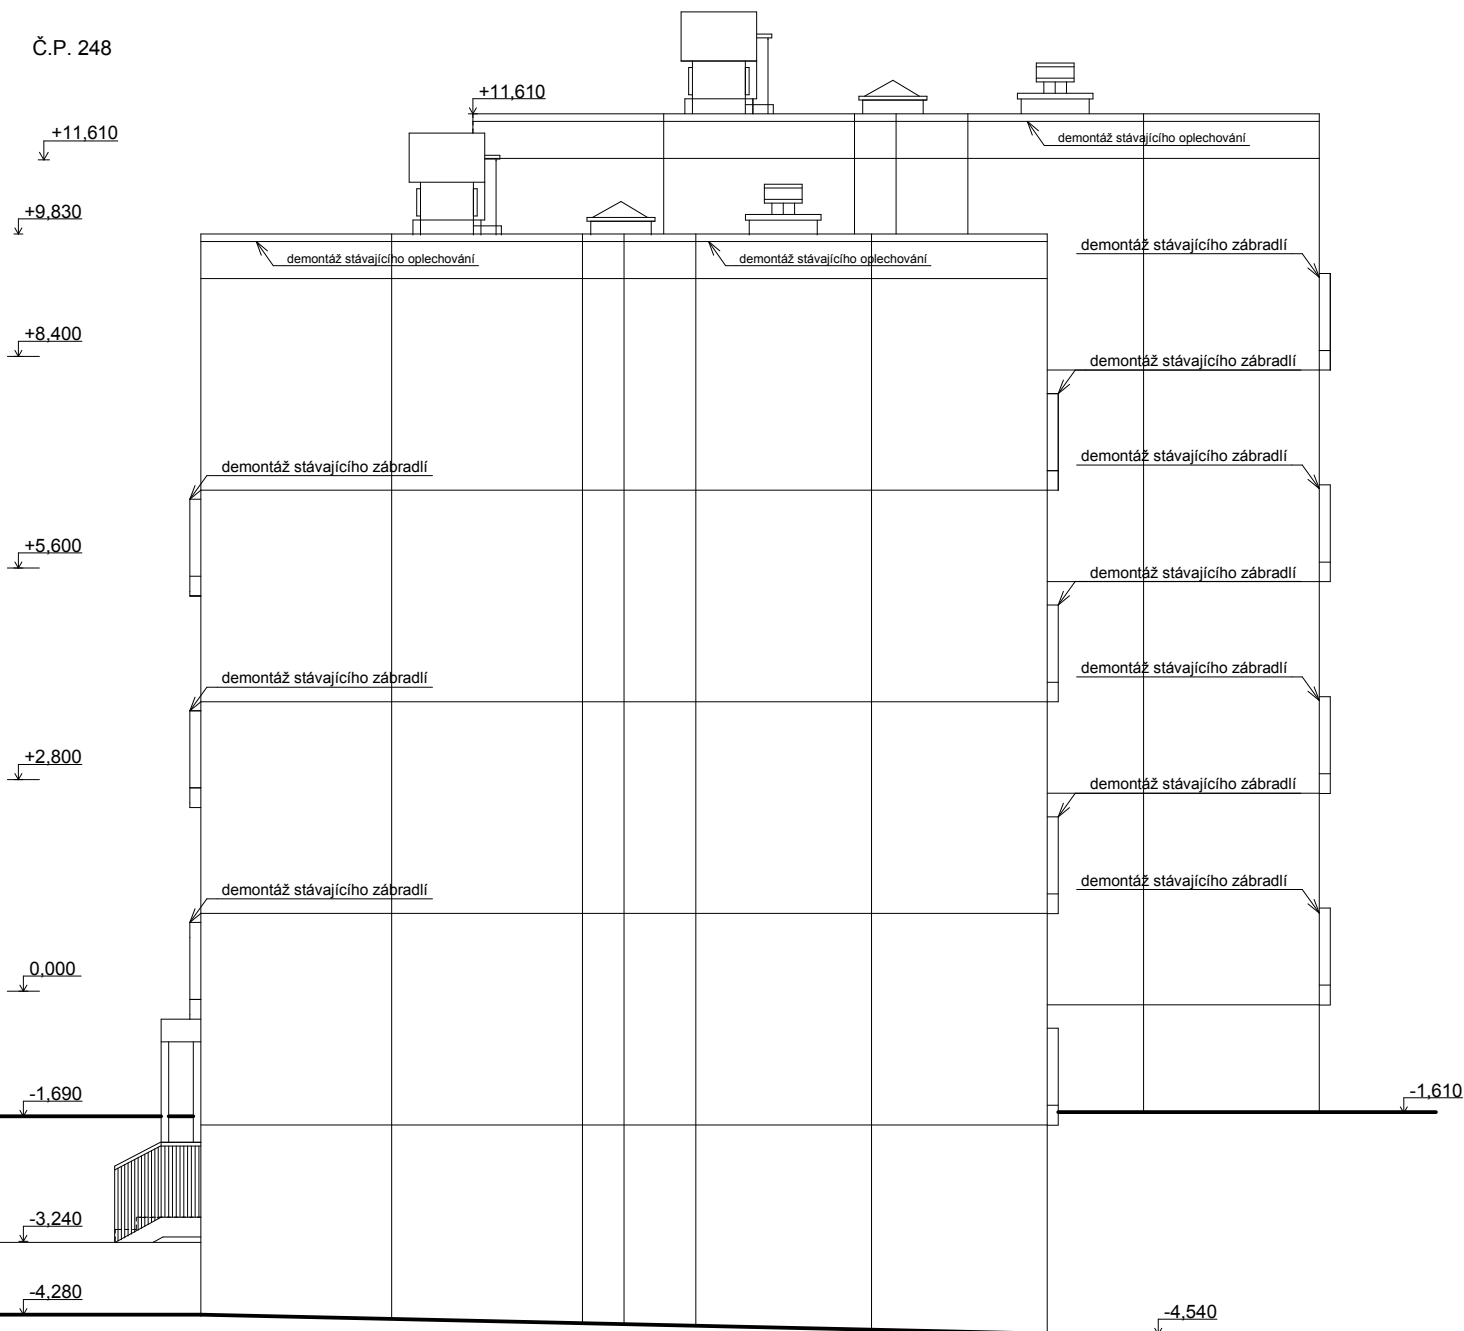

Poznámka:

Veškeré klempířské prvky budou demontovány a nahrazeny novými.
 Demontáž venkovního osvětlení.
 Demontáž stávajících venkovních parapetů.
 Demontáže oken do sklepních prostor včetně venkovních a vnitřních parapetů.
 Demontáž stávajícího zábradlí.

±0.000 = 446,800 m.n.m. B.p.v.

Revitalizace panelových domů

pro město Domažlice, náměstí Míru 1, 344 20 Domažlice - zastoupené Domažlickou správou nemovitostí spol. s.r.o.

NAVRHL Ing.arch. Ivan Březina Ing.arch. Martin Březina Ing.arch. Václav Matějka Ing.arch. Šárka Ullwerová Ing.arch. Martina Jamborová	ZAKÁZKA Dokumentace pro provedení stavby Revitalizace panelových domů pro město Domažlice bytový dům v ulici 17.listopadu č.p. 247-248	<div data-bbox="1069 1904 1165 2016"> </div> <div data-bbox="1197 1892 1484 2016"> MEPRO s.r.o. architektonický ateliér nám. Před bateriemi 912/6 162 00 Praha 6 </div>
SCHVÁLIL Dipl.ing.arch. I.BŘEZINA	OBSAH	
DRUH DOKUMENTACE DPS	POHLED JV STÁVAJÍCÍ STAV	
MĚŘÍTKO 1 : 100	ARCH. ČÍSLO	
KÓTOVÁNO V mm	19 - 07/14	ŘÍJEN 2014 22