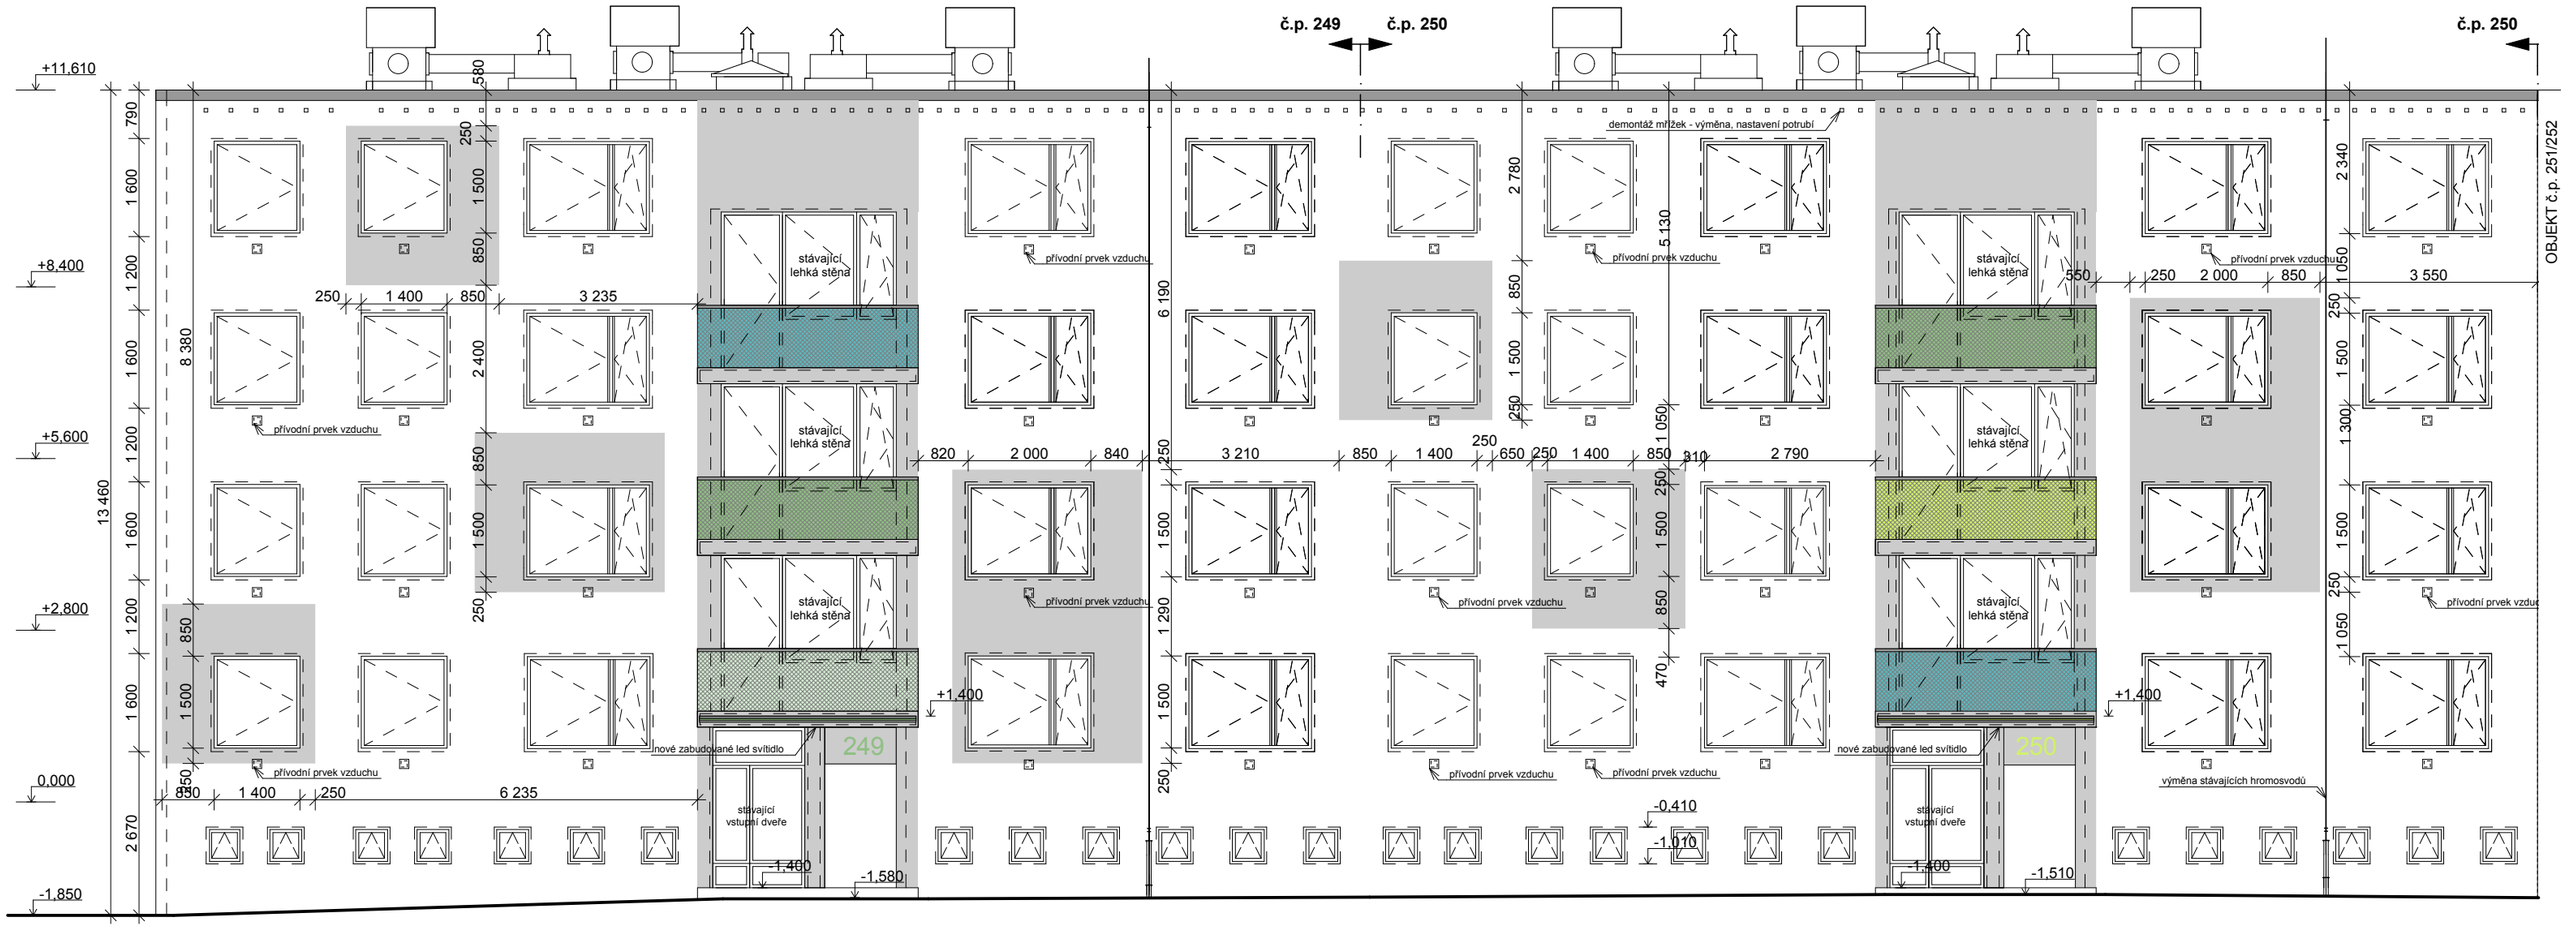

LEGENDA MATERIÁLŮ

- omítka silikátová - bílá, odstín D52
- omítka silikátová odstín D53
- zábradlí z perforovaného plechu RAL 2 60 27
- zábradlí z perforovaného plechu RAL 2 60 18
- zábradlí z perforovaného plechu RAL 2 60 32
- zábradlí z perforovaného plechu RAL 2 60 19
- pozinkovaný plech
- omítka silikátová - ostín A03
- omítka silikátová - ostín A36
- omítka silikátová - ostín A15
- omítka silikátová - ostín A04

Poznámka:

Odstín markýz a č.p. budou shodné a odsouhlasené architektem.

±0.000 = 443,110 m.n.m. B.p.v.

Revitalizace panelových domů

pro město Domažlice, náměstí Míru 1, 344 20 Domažlice - zastoupené Domažlickou správou nemovitostí spol. s.r.o.

NAVRHL Ing.arch. Ivan Březina Ing.arch. Martin Březina Ing.arch. Václav Matějka Ing.arch. Šárka Ullwerová Ing.arch. Martina Jamborová	*ZAKÁZKA* Dokumentace pro provedení stavby Revitalizace panelových domů pro město Domažlice bytový dům v ulici 17.listopadu č.p. 249-250	MEPRO **MEPRO s.r.o.** **architektonický ateliér** nám. Před bateriemi 912/6 162 00 Praha 6
SCHVÁLIL Dipl.ing.arch. I.BŘEZINA		*DATUM* ŘÍJEN 2014
DRUH DOKUMENTACE DPS	*OBSAH* BAREVNÉ ŘEŠENÍ POHLED SZ	*ARCH. ČÍSLO* **19 - 07/14** 11
MĚŘÍTKO 1:100		
KÓTOVÁNO V mm		