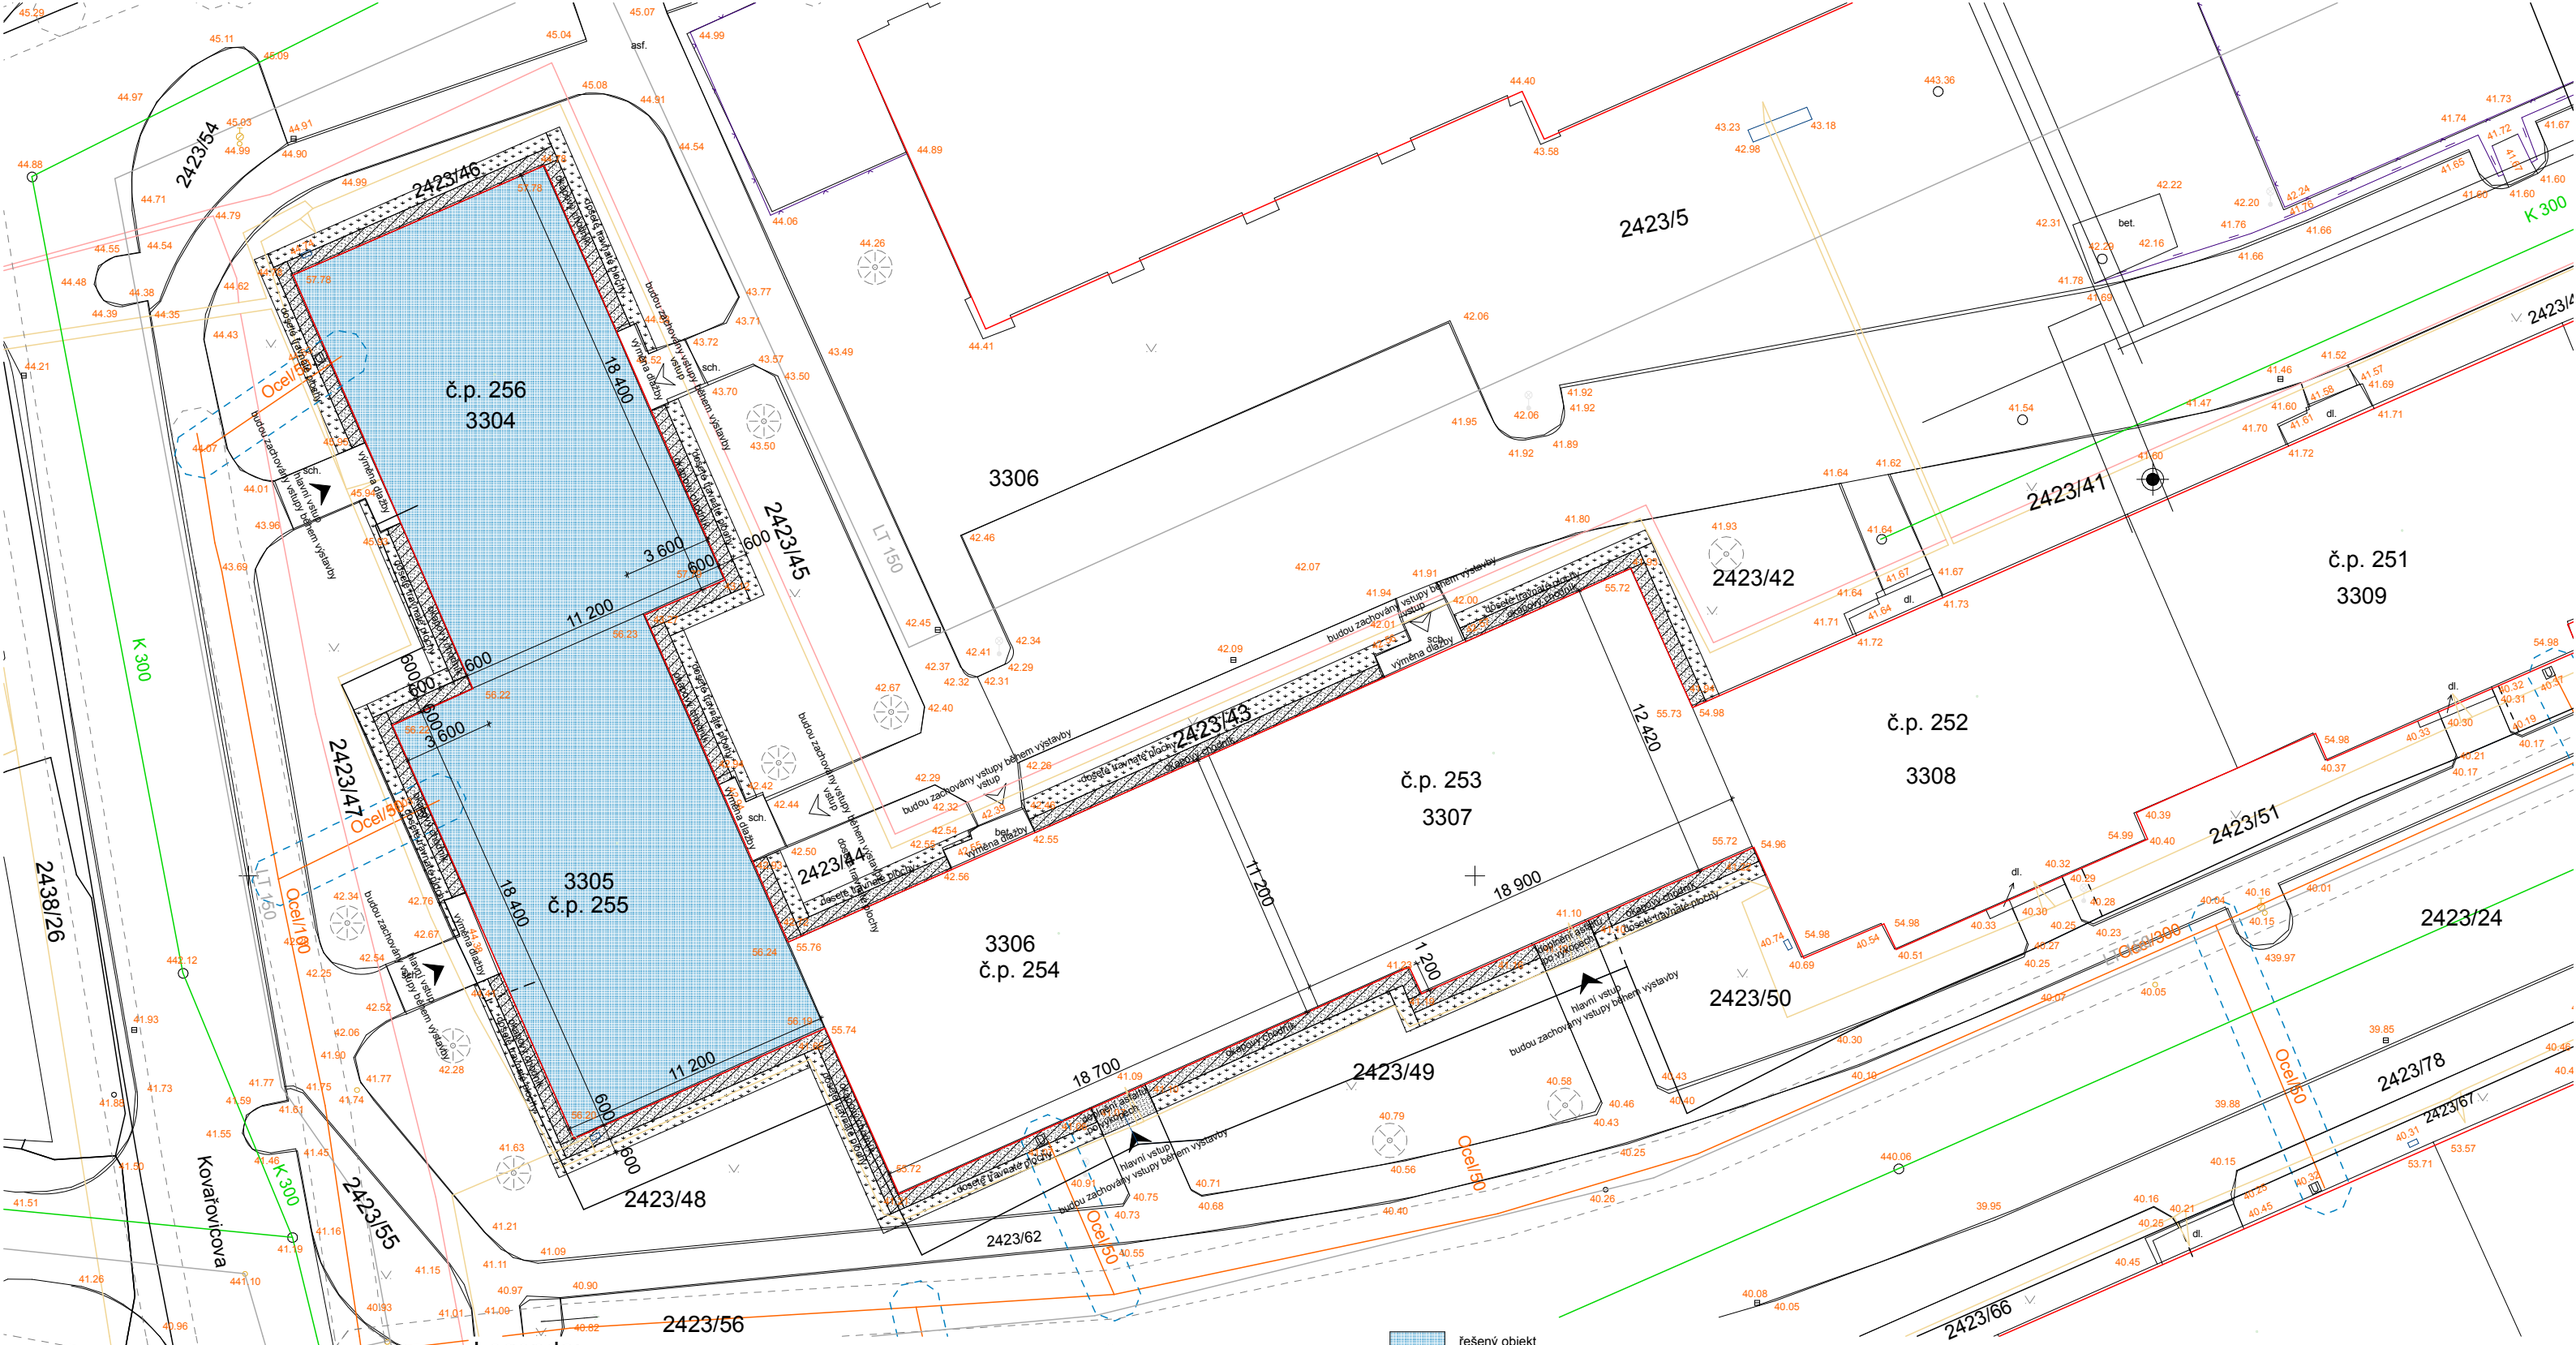

Legenda:

- rozhraní zpevněných ploch
- budova
- rozhraní kultur
- plot kovový
- podezdívka
- opěrná zeď
- RIS, lampa
- HUP, plyn. šoupě
- hydrant nadzemní, podzemní, vod. šoupě
- kan. šachta kruhová, čtvercová, ul. vpusť
- obec. šacta čtvercová, vrt
- veř. tel. stanice, UR
- strom jehličnatý, listnatý
- travnatá plocha

elektřina
- podzemní vedení VN do 35 kV
- podzemní vedení NN do 1 kV

- STL plyn
- NTL plyn
- NTL přípojka k objektům
- zaměřené a kótované, vnitřní STP, elektropřípojky
- přehledky, STP neznámá poloha, neprovozované sítě
- Nadzemní sítě

- vodovodní řad
- kanalizační síť

- trasa teplovodu

- řešený objekt
- betonová dlažba 600 / 600 mm výměra 52,21 m²
- doseté travnaté plochy výměra 55,08 m²
- asfalt

Demontáž okapových chodníčků kolem objektu.

Před zahájením prací budou všechny stávající sítě vytyčeny a řádně označeny!

S

Revitalizace panelových domů

pro město Domažlice, náměstí Míru 1, 344 20 Domažlice - zastoupené Domažlickou správou nemovitostí spol. s.r.o.

NAVRHL Ing. arch. Ivan Březina Ing. arch. Václav Matějka Ing. arch. Martin Březina Ing. arch. Šárka Ullwerová	ZAKÁZKA Dokumentace pro provedení stavby Revitalizace panelových domů pro město Domažlice bytový dům v ulici Kovařovicově č.p. 255 a 256	MEPRO **MEPRO s.r.o.** **architektonický ateliér** nám. Před bateriemi 912/6 162 00 Praha 6
SCHVÁLIL Dipl.ing.arch. I.BŘEZINA		DATUM říjen 2014
DRUH DOKUMENTACE DPS		
MĚŘÍTKO 1 : 250	OBSAH Koordinační situace	ARCH. ČÍSLO **19-07-14** **C**
KÓTOVÁNO V mm		