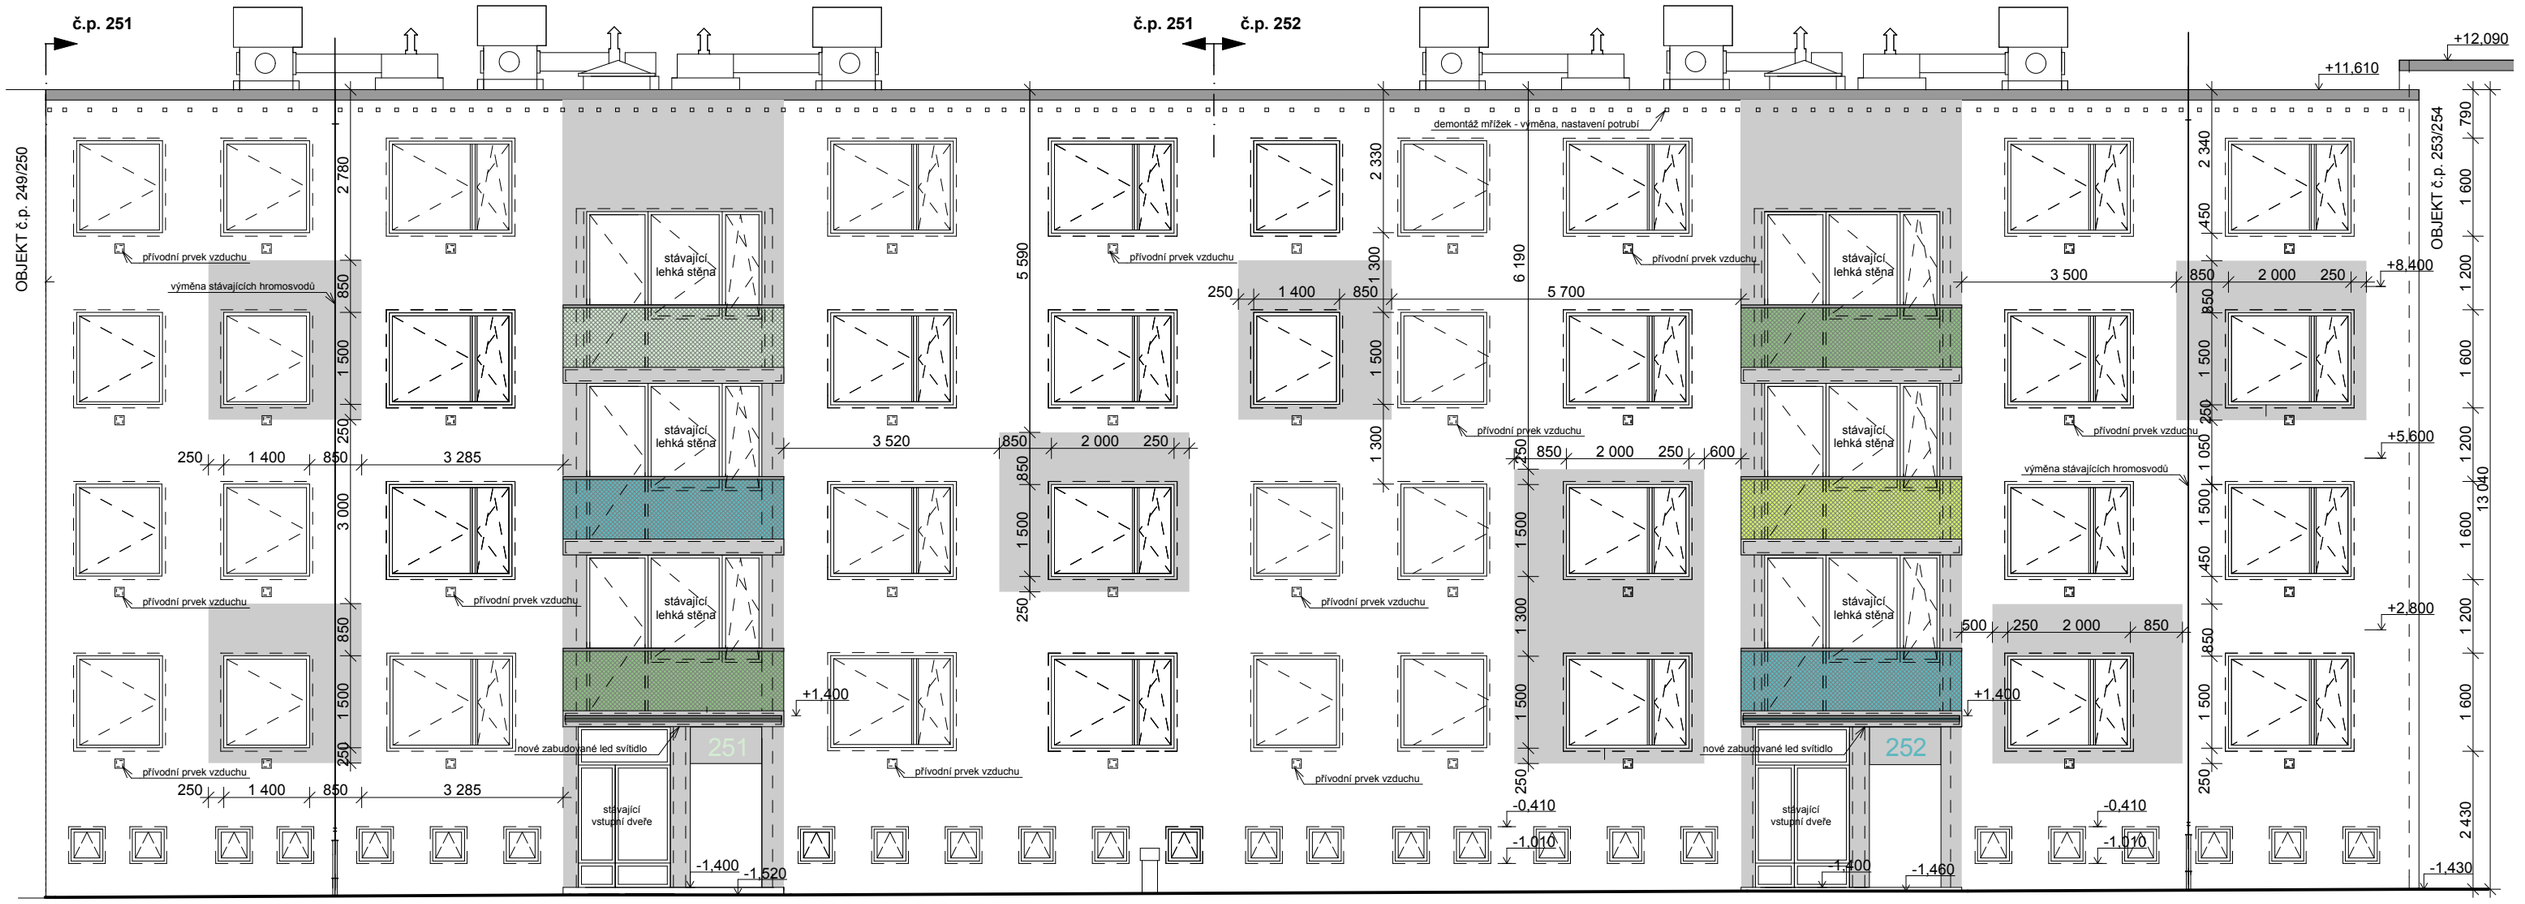

LEGENDA MATERIÁLŮ

- omítka silikátová - bílá, odstín D52
- omítka silikátová odstín D53
- zábradlí z perforovaného plechu RAL 2 60 27
- zábradlí z perforovaného plechu RAL 2 60 18
- zábradlí z perforovaného plechu RAL 2 60 32
- zábradlí z perforovaného plechu RAL 2 60 19
- pozinkovaný plech
- omítka silikátová - ostín A03
- omítka silikátová - ostín A36
- omítka silikátová - ostín A15
- omítka silikátová - ostín A04

Poznámka:

Odstín markýz a č.p. budou shodné a odsouhlasené architektem.

±0.000 = 443,110 m.n.m. B.p.v.

Revitalizace panelových domů

pro město Domažlice, náměstí Míru 1, 344 20 Domažlice - zastoupené Domažlickou správou nemovitostí spol. s.r.o.

NAVRHL	Ing.arch. Ivan Březina Ing.arch. Martin Březina Ing.arch. Václav Matějka Ing.arch. Šárka Ullwerová Ing.arch. Martina Jamborová
SCHVÁLIL	Dipl.ing.arch. I.BŘEZINA
DRUH DOKUMENTACE	DPS
MĚŘÍTKO	1:100
KÓTOVÁNO V	mm

ZAKÁZKA

Dokumentace pro provedení stavby
Revitalizace panelových domů pro město Domažlice
bytový dům v ulici 17.listopadu č.p. 251-252

OBSAH

BAREVNÉ ŘEŠENÍ

POHLED SZ

MEPRO

MEPRO s.r.o.
architektonický ateliér
nám. Před bateriemi 912/6
162 00 Praha 6

DATUM	ŘÍJEN 2014
ARCH. ČÍSLO	**19 - 07/14** 10