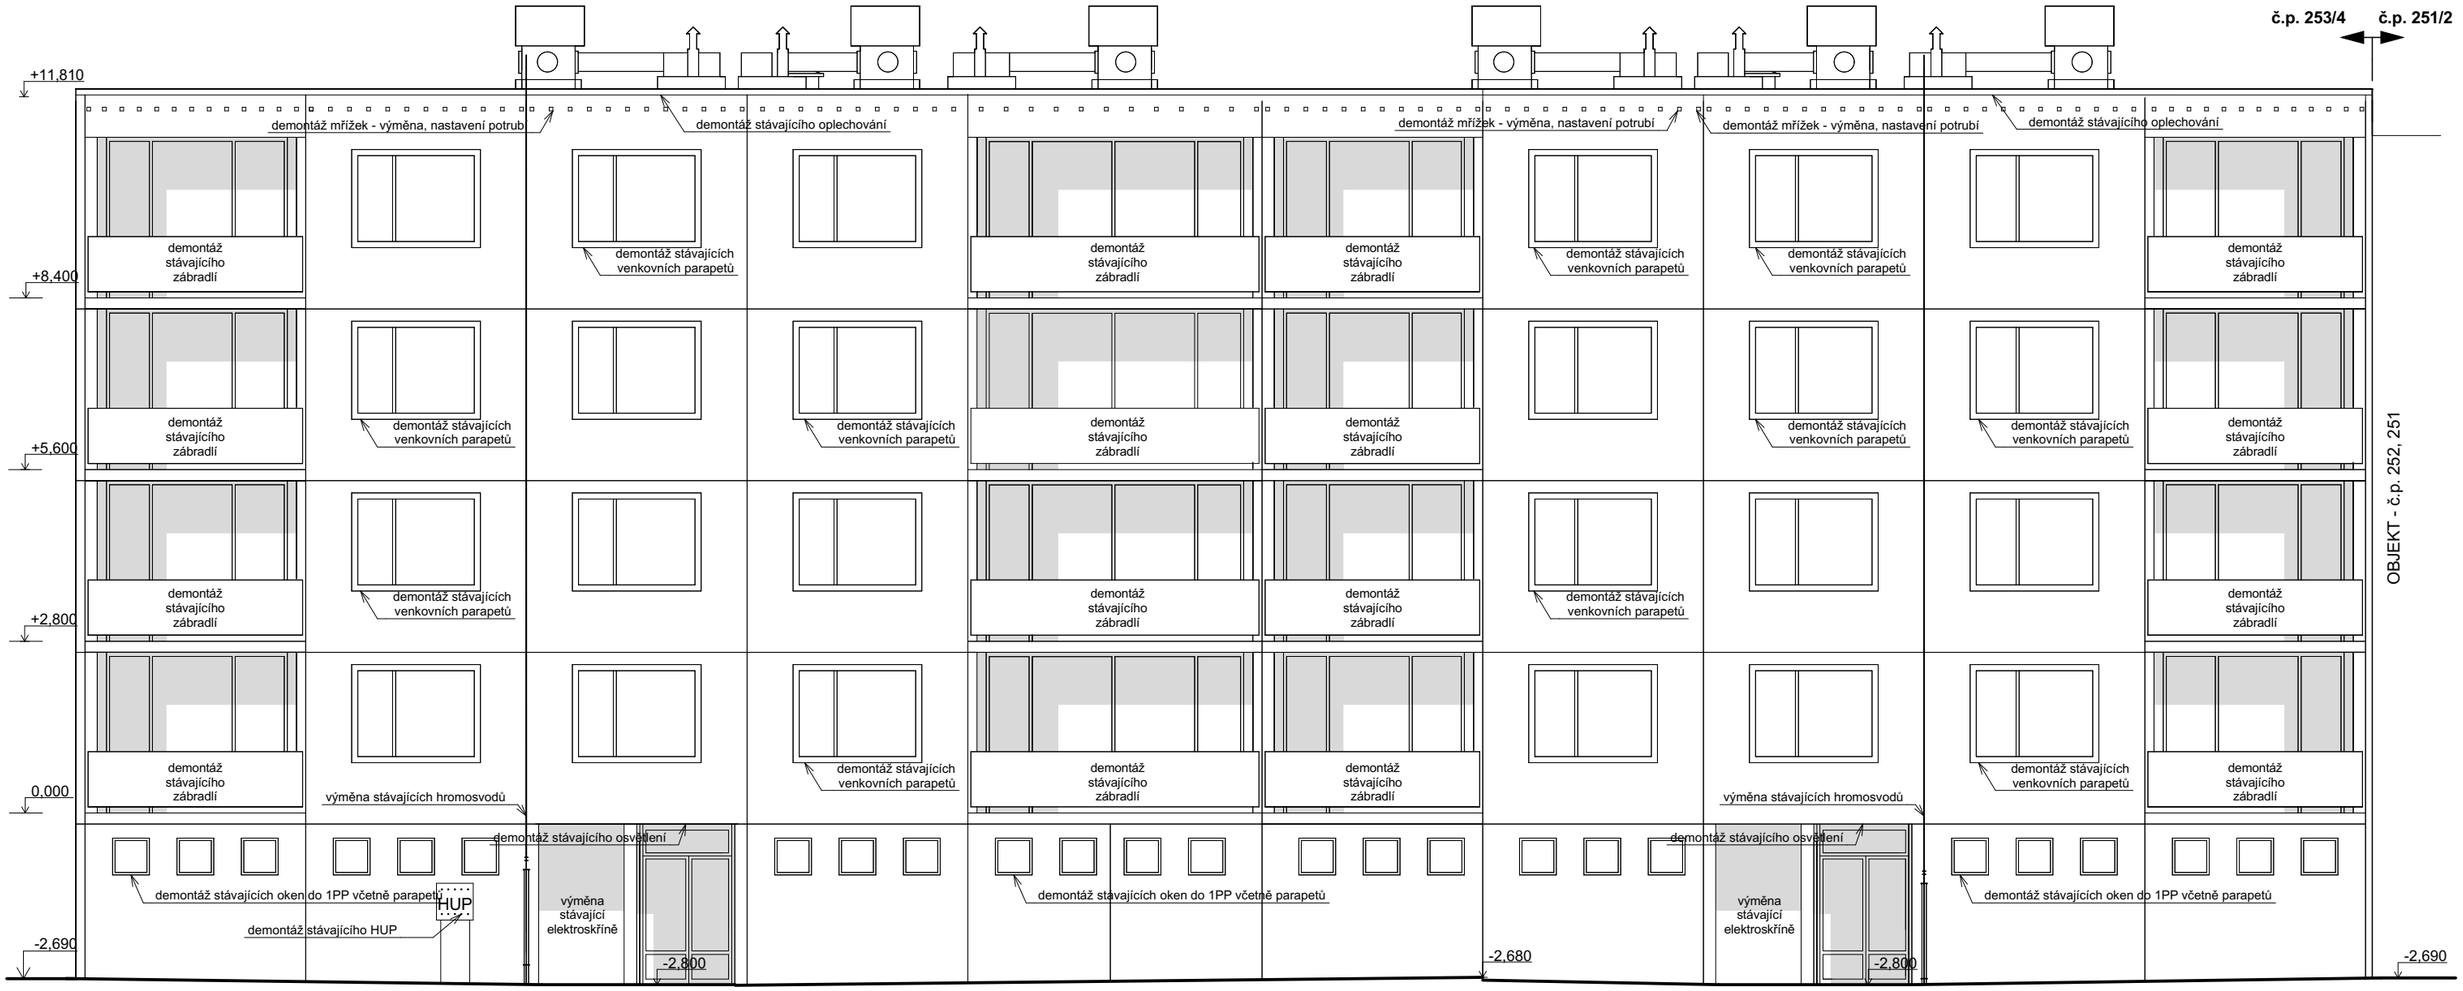

±0.000 = 443,91 m.n.m. B.p.v.

Poznámka: Všechny stávající klempířské prvky budou demontovány a nahrazeny novými.
Všechny stávající exteriérové parapety budou demontovány a vyměněny za nové.
Všechny stávající zábradlí na lodžiích budou demontovány a vyměněny za nové.
Všechna okna v 1.PP budou demontována a vyměněna za nová.
Výměna a demontáž stávajících osvětlení u vstupů a na chodbách.

LEGENDA MATERIÁLŮ

STÁVAJÍCÍ KONSTRUKCE

Revitalizace panelových domů

pro město Domažlice, náměstí Míru 1, 344 20 Domažlice - zastoupené Domažlickou správou nemovitostí spol. s.r.o.

NAVRHL	Ing.arch. Ivan Březina Ing.arch. Martin Březina Ing.arch. Václav Matějka Ing.arch. Šárka Ullwerová Ing.arch. Martina Jamborová
SCHVÁLIL	Dipl.ing.arch. I.BŘEZINA
DRUH DOKUMENTACE	DPS
MĚŘÍTKO	1 : 100
KÓTOVÁNO V	mm

ZAKÁZKA

Dokumentace pro provedení stavby
Revitalizace panelových domů pro město Domažlice
bytový dům v ulici 17.listopadu č.p. 243-244

OBSAH

POHLED JV

STÁVAJÍCÍ STAV

MEPRO
MEPRO s.r.o.
architektonický ateliér
nám. Před bateriemi 912/6
162 00 Praha 6

DATUM ŘÍJEN 2014

ARCH. ČÍSLO **19 - 07/14**

17