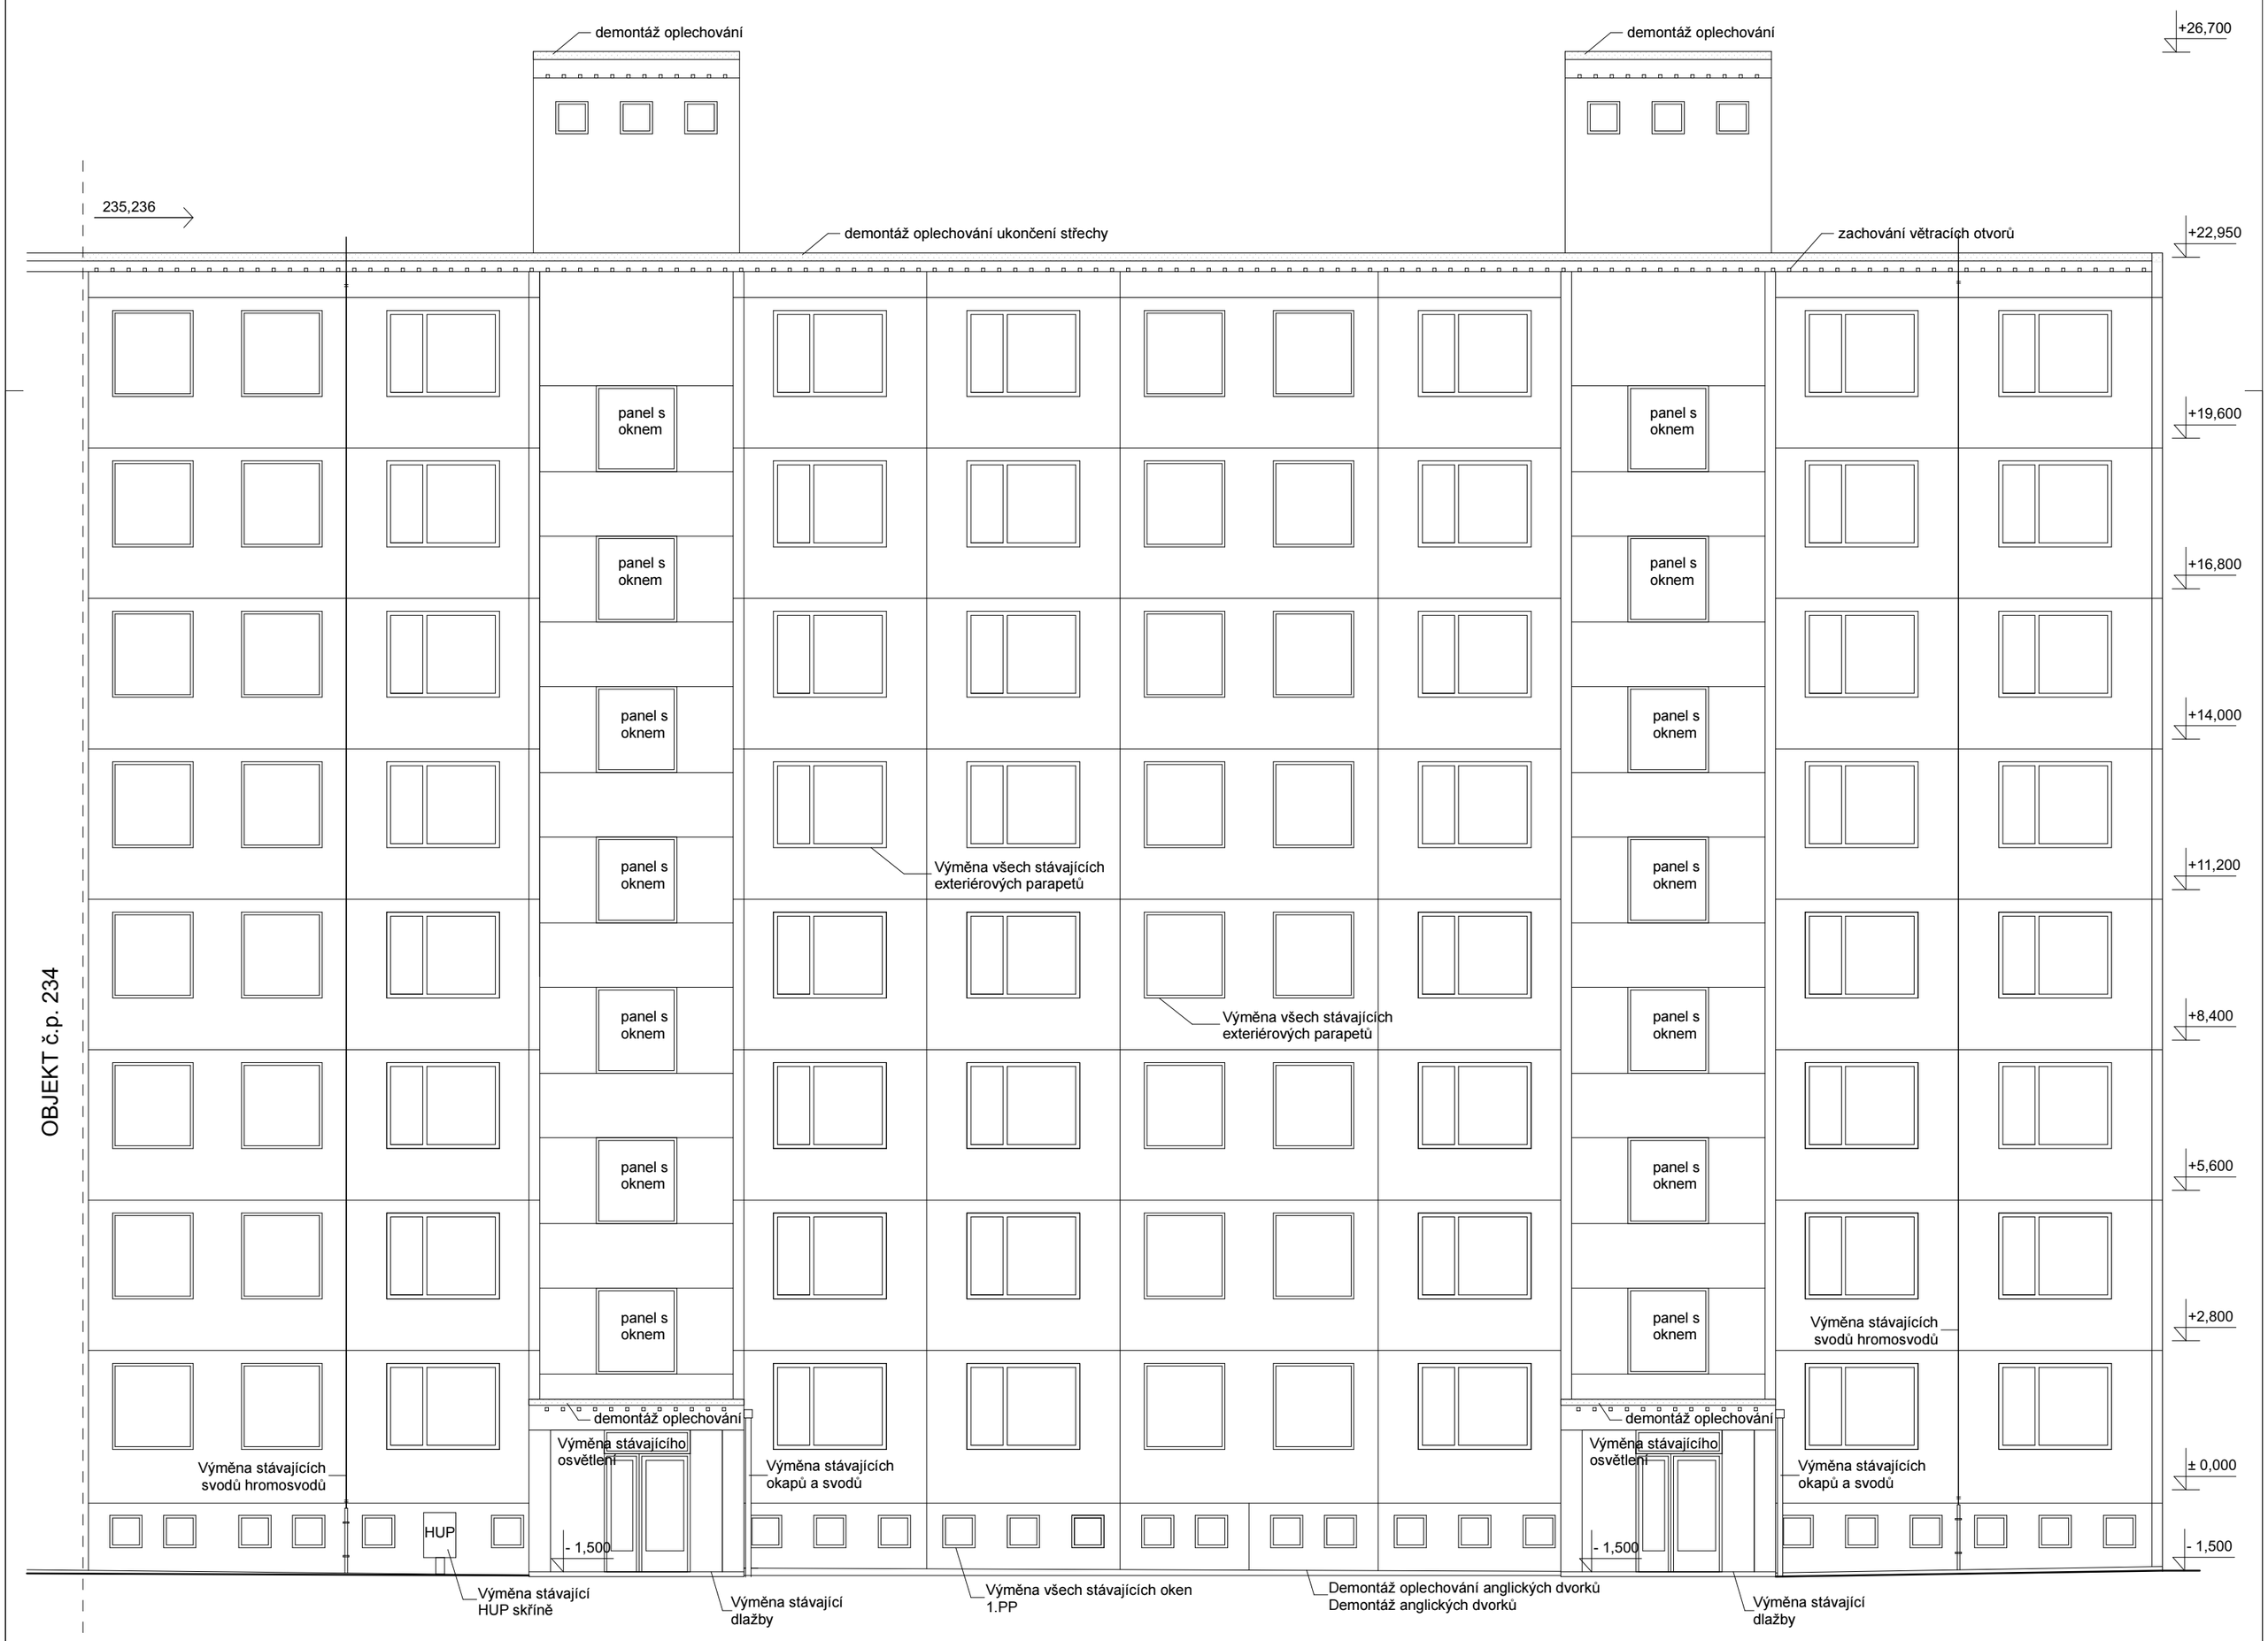

Poznámka: Všechny stávající klempířské prvky budou demontovány a nahrazeny novými.
Všechny stávající exteriérové parapety budou demontovány a vyměněny za nové.
Všechny stávající zábradlí na lodžiích budou demontovány a vyměněny za nové.
Všechna okna v 1.PP a 2.PP budou demontována a vyměněna za nová.
Výměna a demontáž stávajících osvětlení u vstupů.

LEGENDA MATERIÁLŮ

demontáž

Revitalizace panelových domů

± 0,000 = 438,1 m.n.m., B.p.v.

pro město Domažlice, náměstí Míru 1, 344 20 Domažlice - zastoupené Domažlickou správou nemovitostí spol. s.r.o.

NAVRHL	Ing. arch. Ivan Březina Ing. arch. Václav Matějka Ing. arch. Martin Březina Ing. arch. Šárka Ullwerová	*ZAKÁZKA* Dokumentace pro provedení stavby Revitalizace panelových domů pro město Domažlice bytový dům v ulici Kozinova č.p. 235,236	**MEPRO s.r.o.** **architektonický ateliér** nám. Před bateriemi 912/6 162 00 Praha 6
SCHVÁLIL	Dipl.ing.arch. I.BŘEZINA		
DRUH DOKUMENTACE	DPS	*OBSAH* **Pohled severní** stávající stav	*DATUM* říjen 2014
MĚŘÍTKO	1 : 100		*ARCH. ČÍSLO* **19-07/14** **20**
KÓTOVÁNO V	mm		