


Soustava: 3+PE,N,50Hz,400/230V,TN–C–S
Prostředí: dle protokolu
Ochrana: samočinným odpojením od zdroje NN
pospojením a proud.chrániči

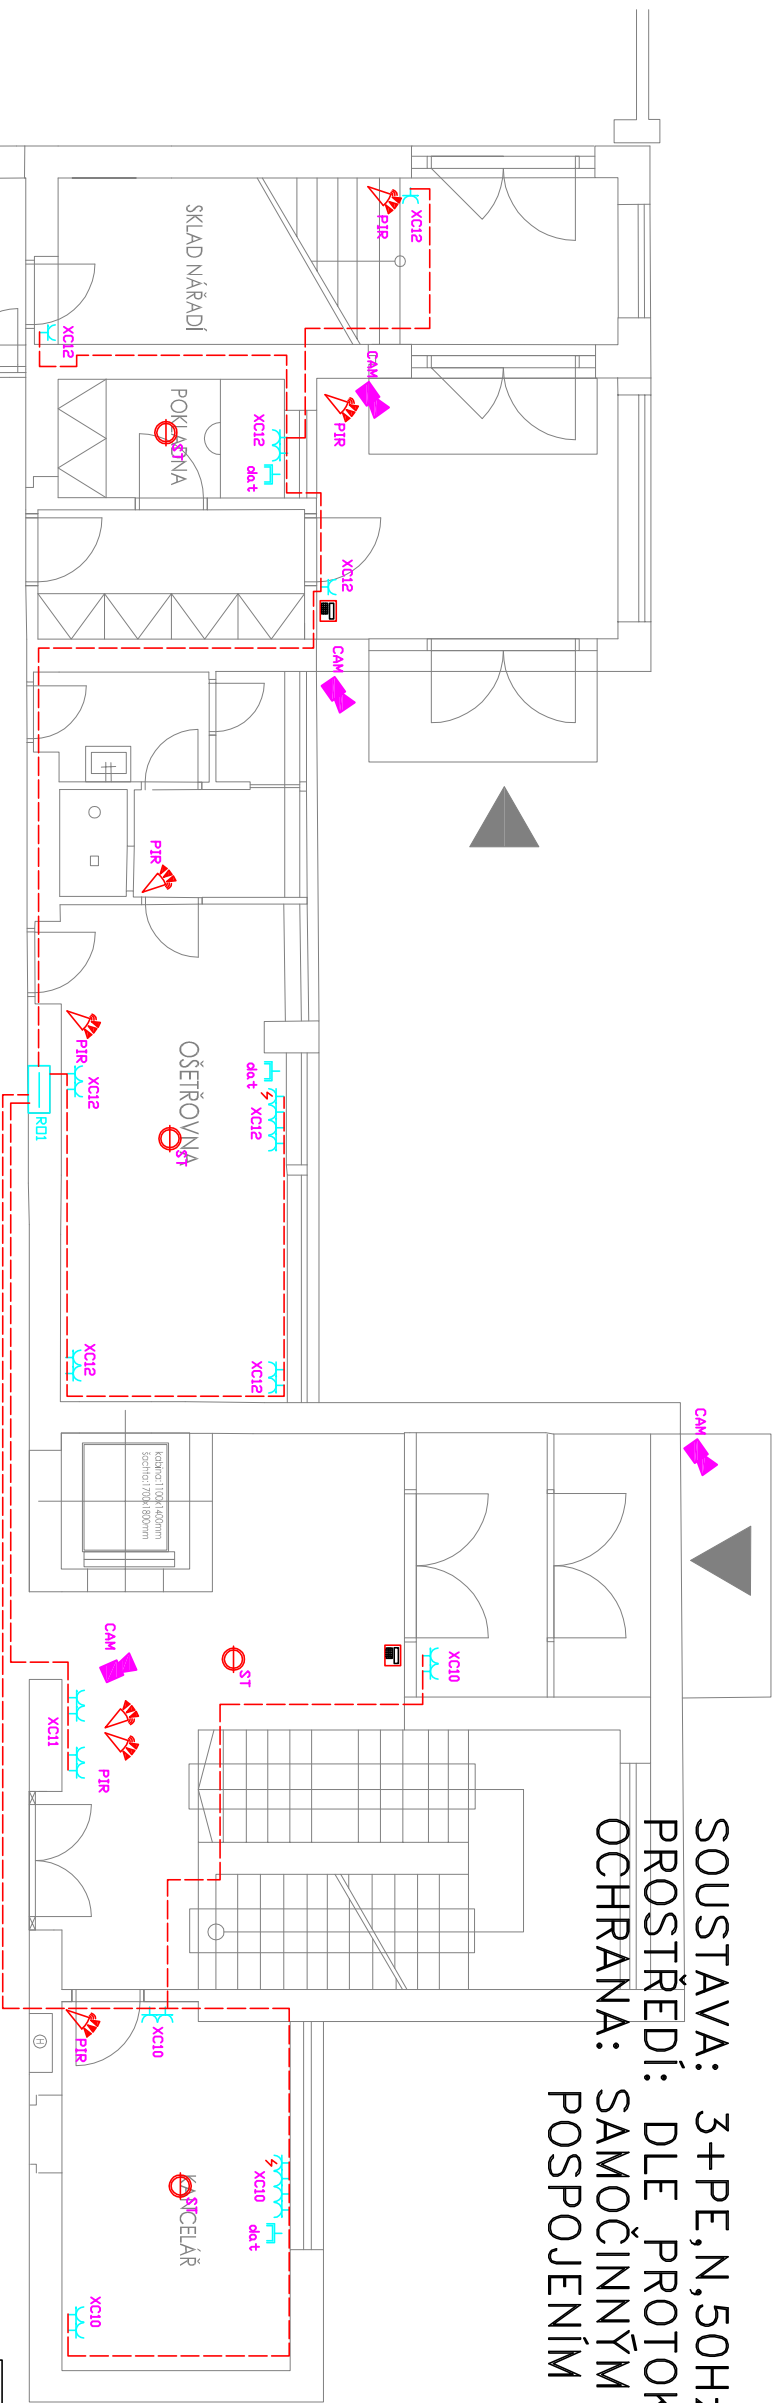

Zhotovitel částí elektro:

FP

ELEKTROPROJEKTY

ING.M.KRÍSTEK

M.řet: +420604200014

e/mail: mironoslovkrstek@seznam.cz

Planoé u M.L.

Tepelské 748

İÇÖ: 428 24 362

Generální dodavatel:

Ing.arch. Ladislav Schejbal

architektonický atelier - s.á.h.

U Letenského sadu 16/1305, 170 00 Praha 7

İÇÖ: 15 91 82 03

Tel: 602 426 537, mail> s.a.h@volny.cz

Projektu:

SAH

Dokladnice ke stavebnímu povolení

AKCE:	Rekonstrukce přístavby městské sportovní haly Domažlice	Datum:		
		06/2016		
OBEDNATEL:	město Domažlice Náměstí Míru 1, 344 00 Domažlice	Formát:		
		A3		
VÝKRES:	1.NP–zásuvkové a slaboproudé rozvody	Měřítko:		
		1:100		
		Číslo:		
		EL2.2.2		