


RS

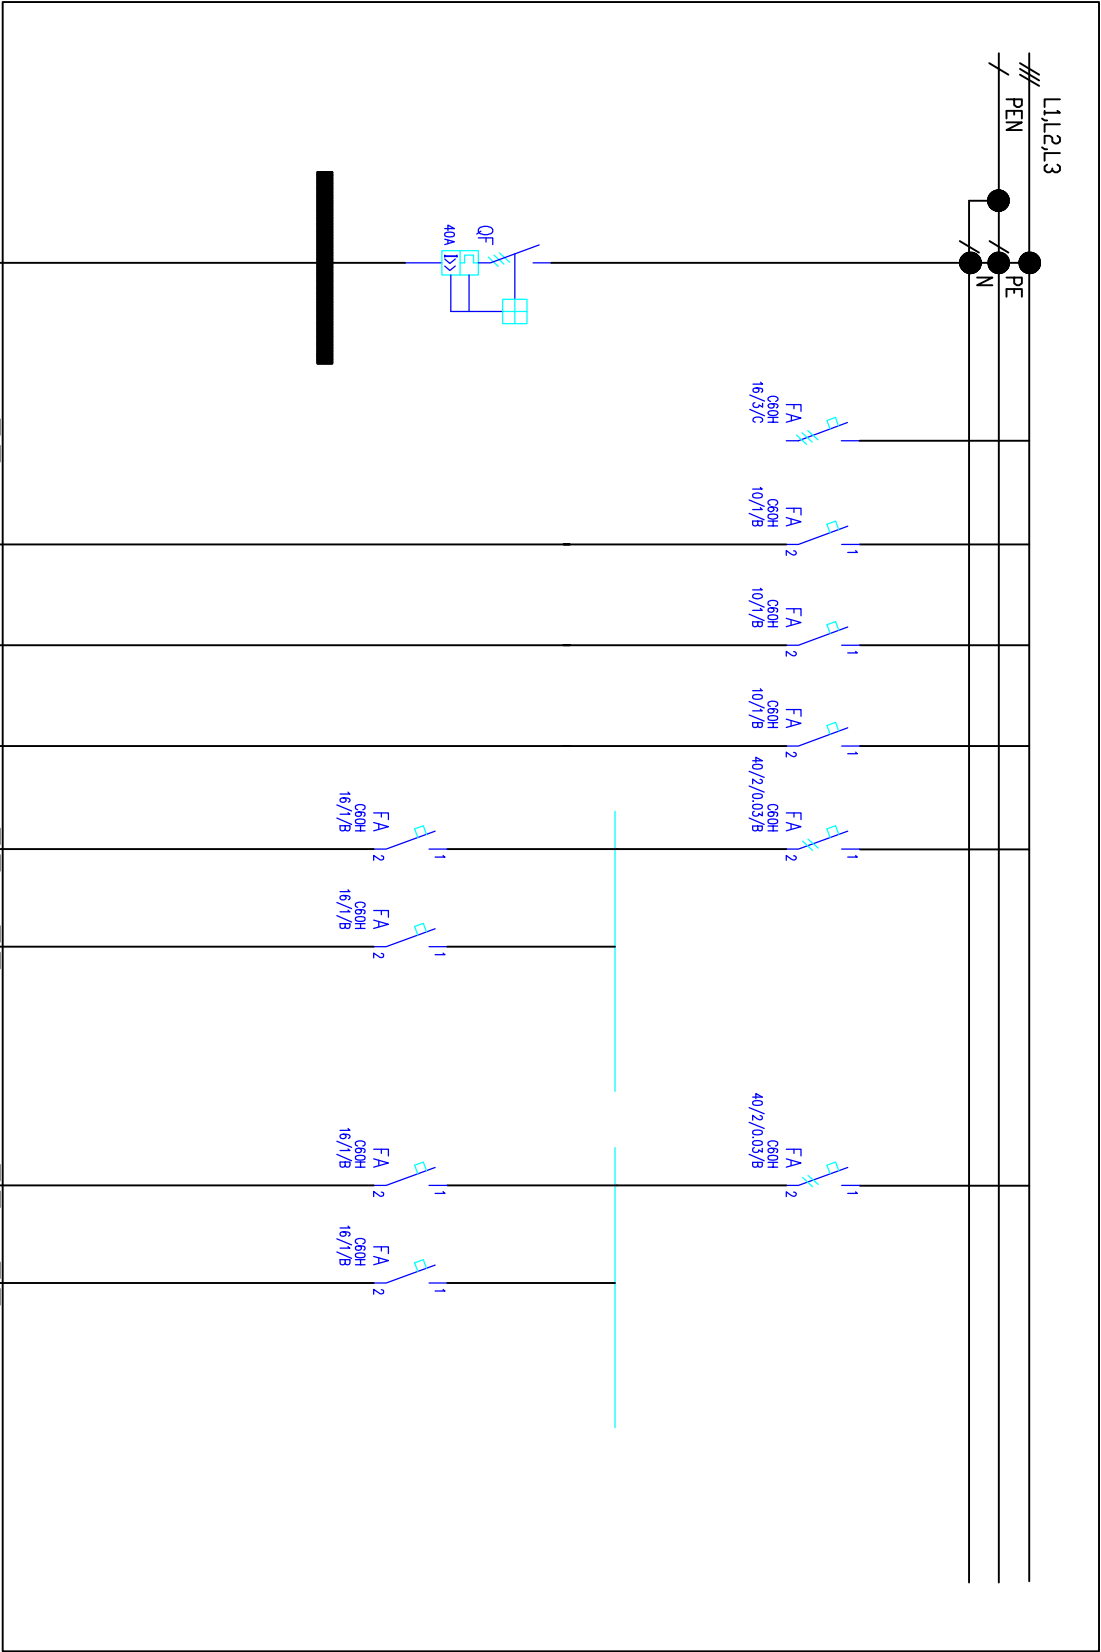

PŘÍVOD
CYKY 5Cx10

REZERVA

EL1
CYKY 3Cx1,5

EL2
CYKY 3Cx1,5

EL3
CYKY 3Cx1,5

XC1
CYKY 3Cx2,5

XC2
CYKY 3Cx2,5

XC3
CYKY 3Cx2,5

XC4
CYKY 3Cx2,5

GENERÁLNÍ DODAVATEL		PROJEKTU:	
Ing.arch. Ladislav Schejbal			
architektonický atelier - S.A.H.			
U Letenského sadu 16/1305, 170 00 Praha 7			
IČO: 15 91 82 03			
Tel: 602 426 537, mail: s.a.h@volny.cz			
DOKUMENTACE KE STAVBNÍMU POVOLENÍ			
AKCE:	Rekonstrukce přístavby městské sportovní haly Domažlice	DATUM:	
		06/2016	
OBJEDNATEL:	město Domažlice Náměstí Míru 1, 344 00 Domažlice	FORMÁT:	
		A3	
VÝKRES:	Rozvaděč RS	MĚŘÍTKO:	
		.	
		ČÍSLO:	
		EL4.3	