
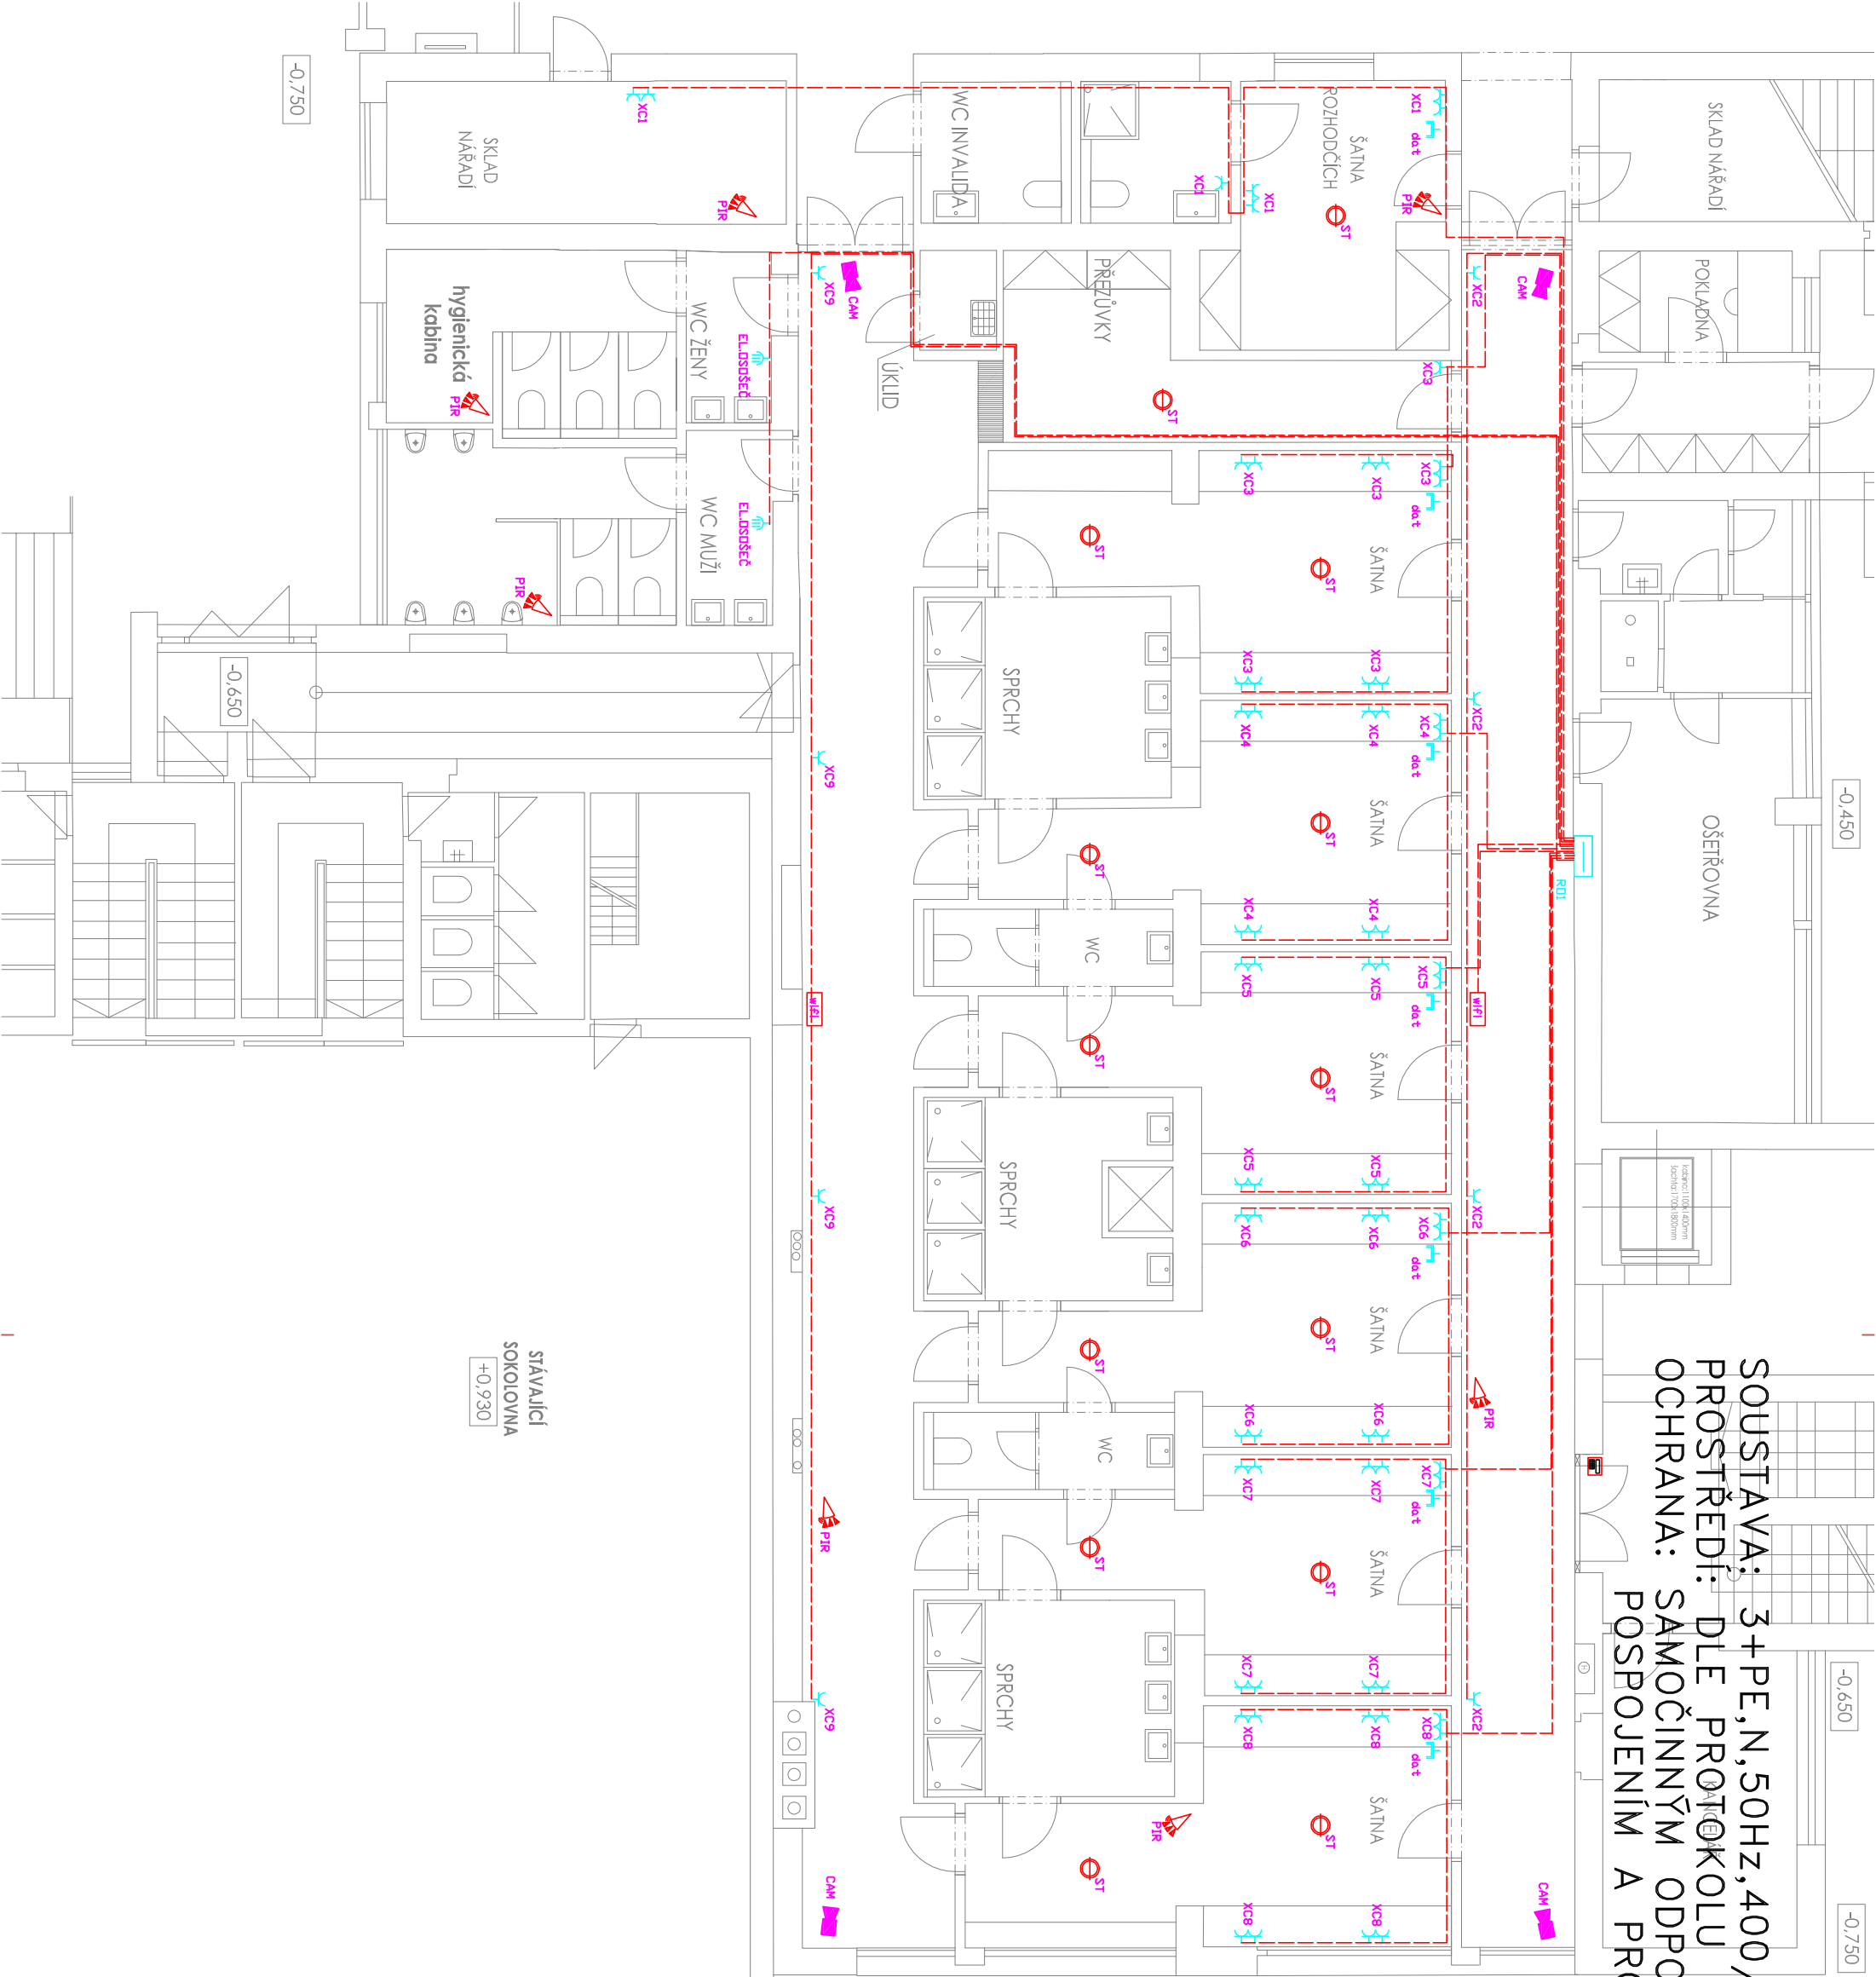


SOUSTAVA: 3+PE,N,50Hz,400/230V,TN–C–S
PROSTŘEDÍ: DLE PROTOKOLU
OCHRANA: SAMOČINNÝM ODPOJENÍM OD ZDROJE NN
POSPOJENÍM A PROUD.CHRÁNIČI

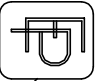

ZHOTOVITEL ČÁSTI ELEKTRO:

**ELEKTROPROJEKTY**
ING.M.KRÍSTEK
M.řel: +420604200014
e/mail: mironslavkrístek@seznam.cz

ÍČO: 428 24 362
Planě u M.L.
Tepelské 748

GENERÁLNÍ DODAVATEL
Ing.arch. Ladislav Schejbal
architektonický atelier - S.A.H.
U Letenského sadu 16/1305, 170 00 Praha 7
ÍČO: 15 91 82 03
Tel: 602 426 537, mail: sa.h@volny.cz

PROJEKTU:
SAH

AKCE:	Rekonstrukce přístavby městské sportovní haly Domažlice		DATUM:	06/2016
OBJEDNATEL:	město Domažlice Náměstí Míru 1, 344 00 Domažlice		FORMÁT:	A3
VÝKRES:	1.NP – zásuvkové a slaboproudé rozvody		MĚŘÍTKO:	1:100
			ČÍSLO:	EL2.2.1