


SOUSTAVA: 3+PE,N,50Hz,400/230V,TN–C–S
PROSTŘEDÍ: DLE PROTOKOLU
OCHRANA: SAMOČINNÝM ODPOJENÍM OD ZDROJE NN
POSPOJENÍM A PROUD.CHRÁNIČI

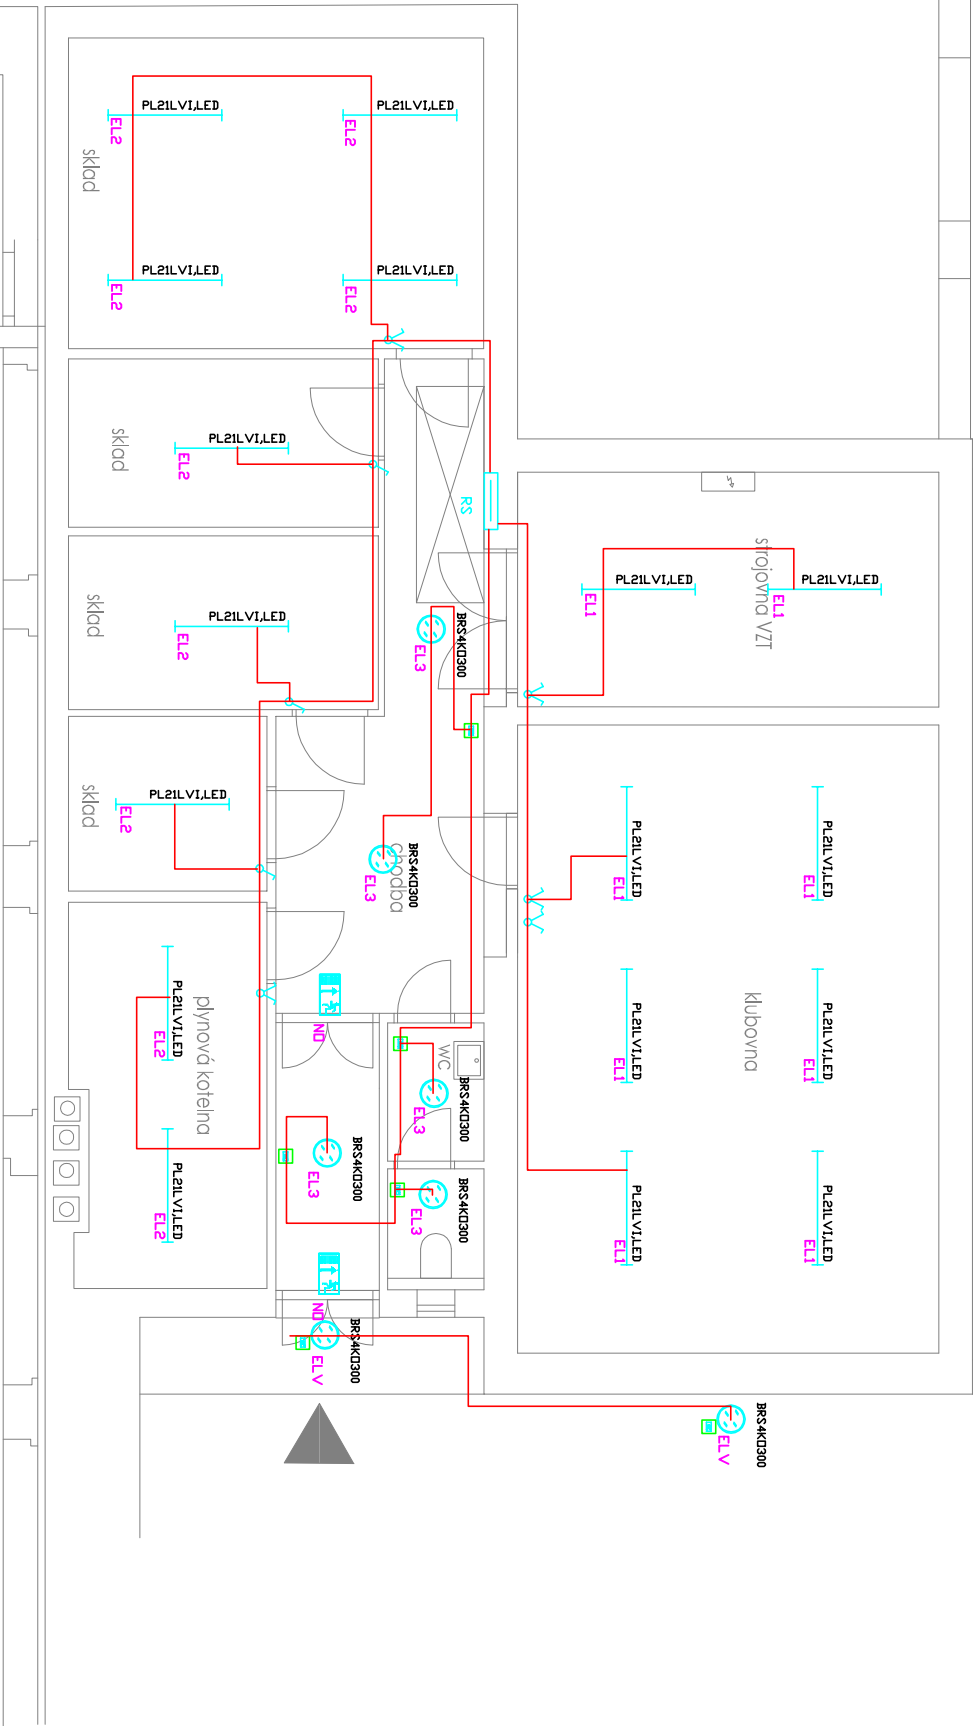

ZHOTOVITEL ČÁSTI ELEKTRO:

ING.M.KRÍSTEK

Elektroprojekt

Ing. M. Krístek

Pláně u M.L. Tepelská 748

428 24 362

15 91 82 03

Ing.arch. Ladislav Schejbal

architektonický atelier - s.r.o.

U Letenského sadu 16/1305, 170 00 Praha 7

15 91 82 03

602 426 537, mobil: sa.h@volny.cz

SAH

SAH

AKCE:	Rekonstrukce přístavby městské sportovní haly Domažlice		DATUM:	06/2016
OBJEDNATEL:	město Domažlice Náměstí Míru 1, 344 00 Domažlice		FORMÁT:	A3
VÝKRES:	1.PP – světelné rozvody		ČÍSLO:	EL1.1