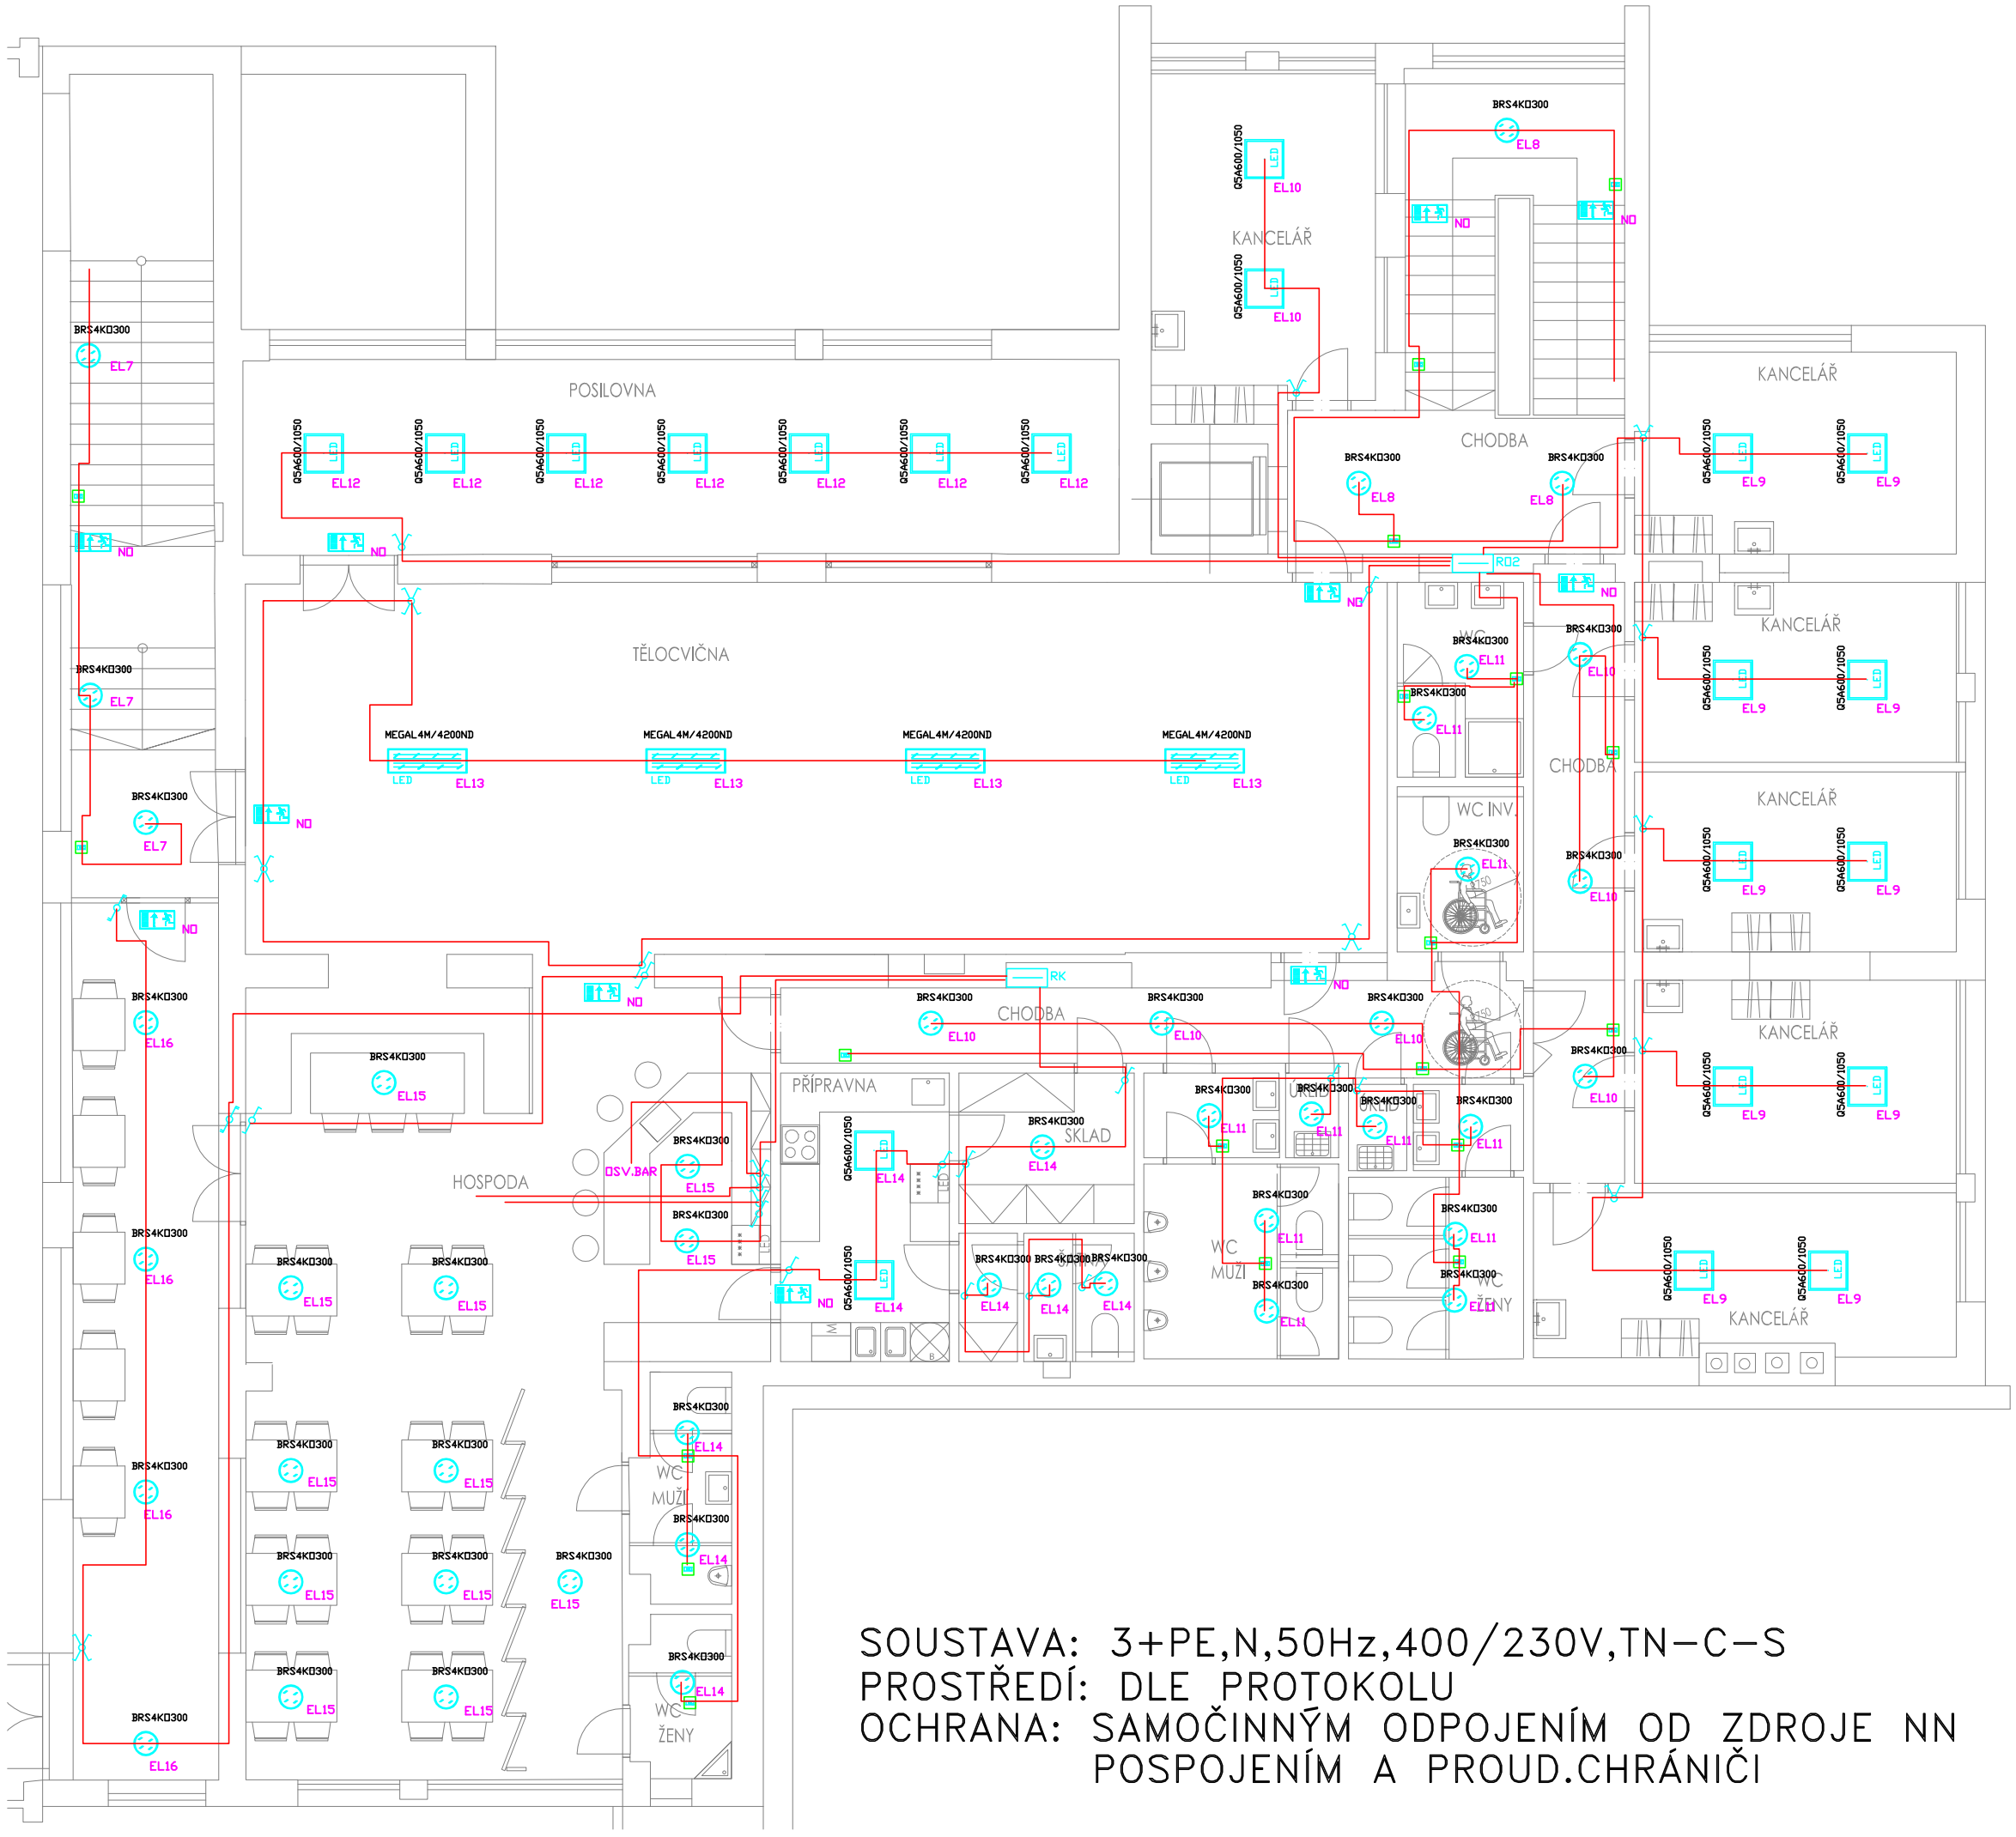

SOUSTAVA: 3+PE,N,50Hz,400/230V,TN–C–S
PROSTŘEDÍ: DLE PROTOKOLU
OCHRANA: SAMOČINNÝM ODPOJENÍM OD ZDROJE NN POSPOJENÍM A PROUD.CHRÁNIČI

ZHOTOVITEL ČÁSTI ELEKTRO:

IČO: 428 24 362

ELEKTROPROJEKTY
ING.M.KŘÍSTEK

M.tel:+420604200014
e/mail:miroslavkristek@seznam.cz

Planá u M.L.
Tepelská 748

GENERÁLNÍ DODAVATEL

PROJEKTU:

Ing.arch. Ladislav Schejbal

architektonický atelier - S.A.H.
U Letenského sadu 16/1305, 170 00 Praha 7
IČO: 15 91 82 03
Tel: 602 426 537, mail> s.a.h@volny.cz

SAH

DOKUMENTACE KE STAVEBNÍMU POVOLENÍ

AKCE: **Rekonstrukce přístavby městské sportovní haly Domažlice**	DATUM: 06/2016
	FORMÁT: A3
OBJEDNATEL: město Domažlice, *Náměstí Míru 1, 344 00 Domažlice*	MĚŘÍTKO: 1:100
VÝKRES: **2.NP–světelné rozvody**	ČÍSLO: EL3.1