


VZOROVÝ PŘÍČNÝ ŘEZ

1 : 25

CHODNÍK PODÉL HRADEBNÍ ZDI

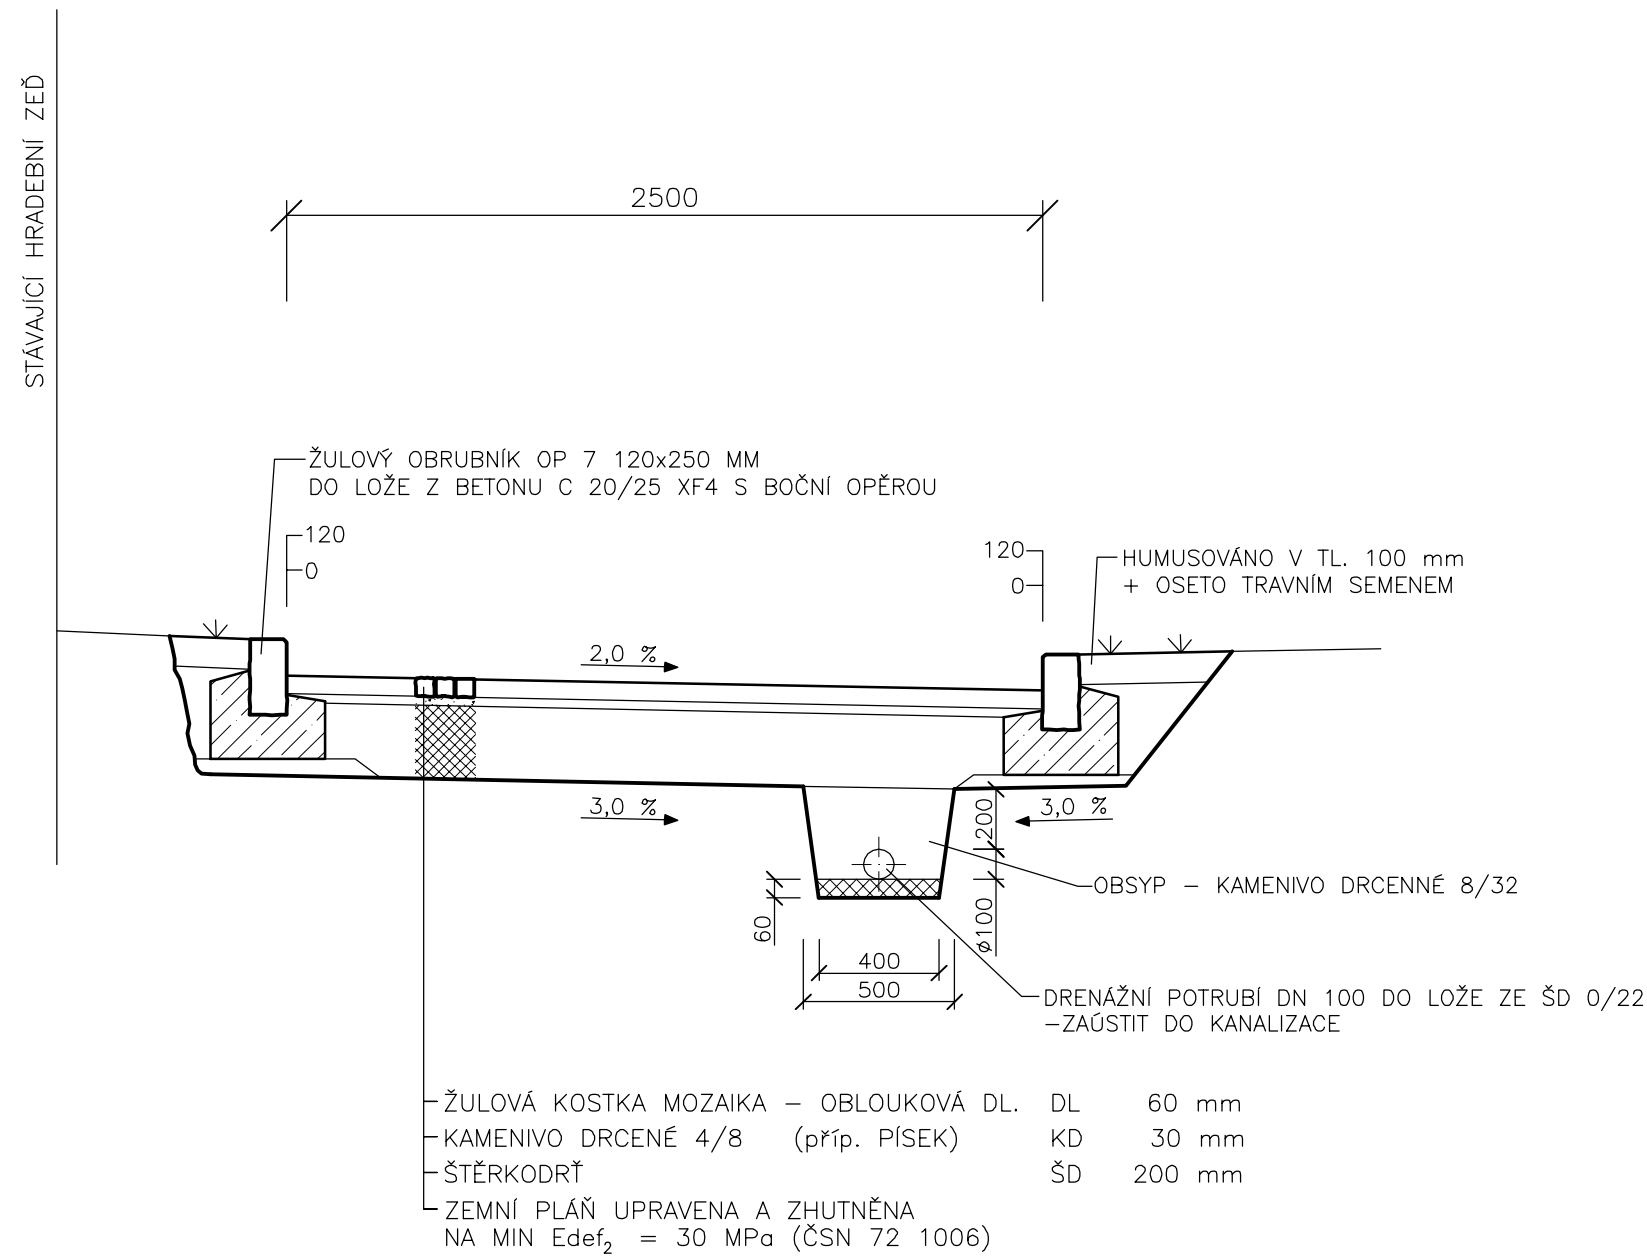

CHODNÍK V PARKU

