


Z a M ě s t e m

PŘEHLEDNÁ SITUACE STAVBY

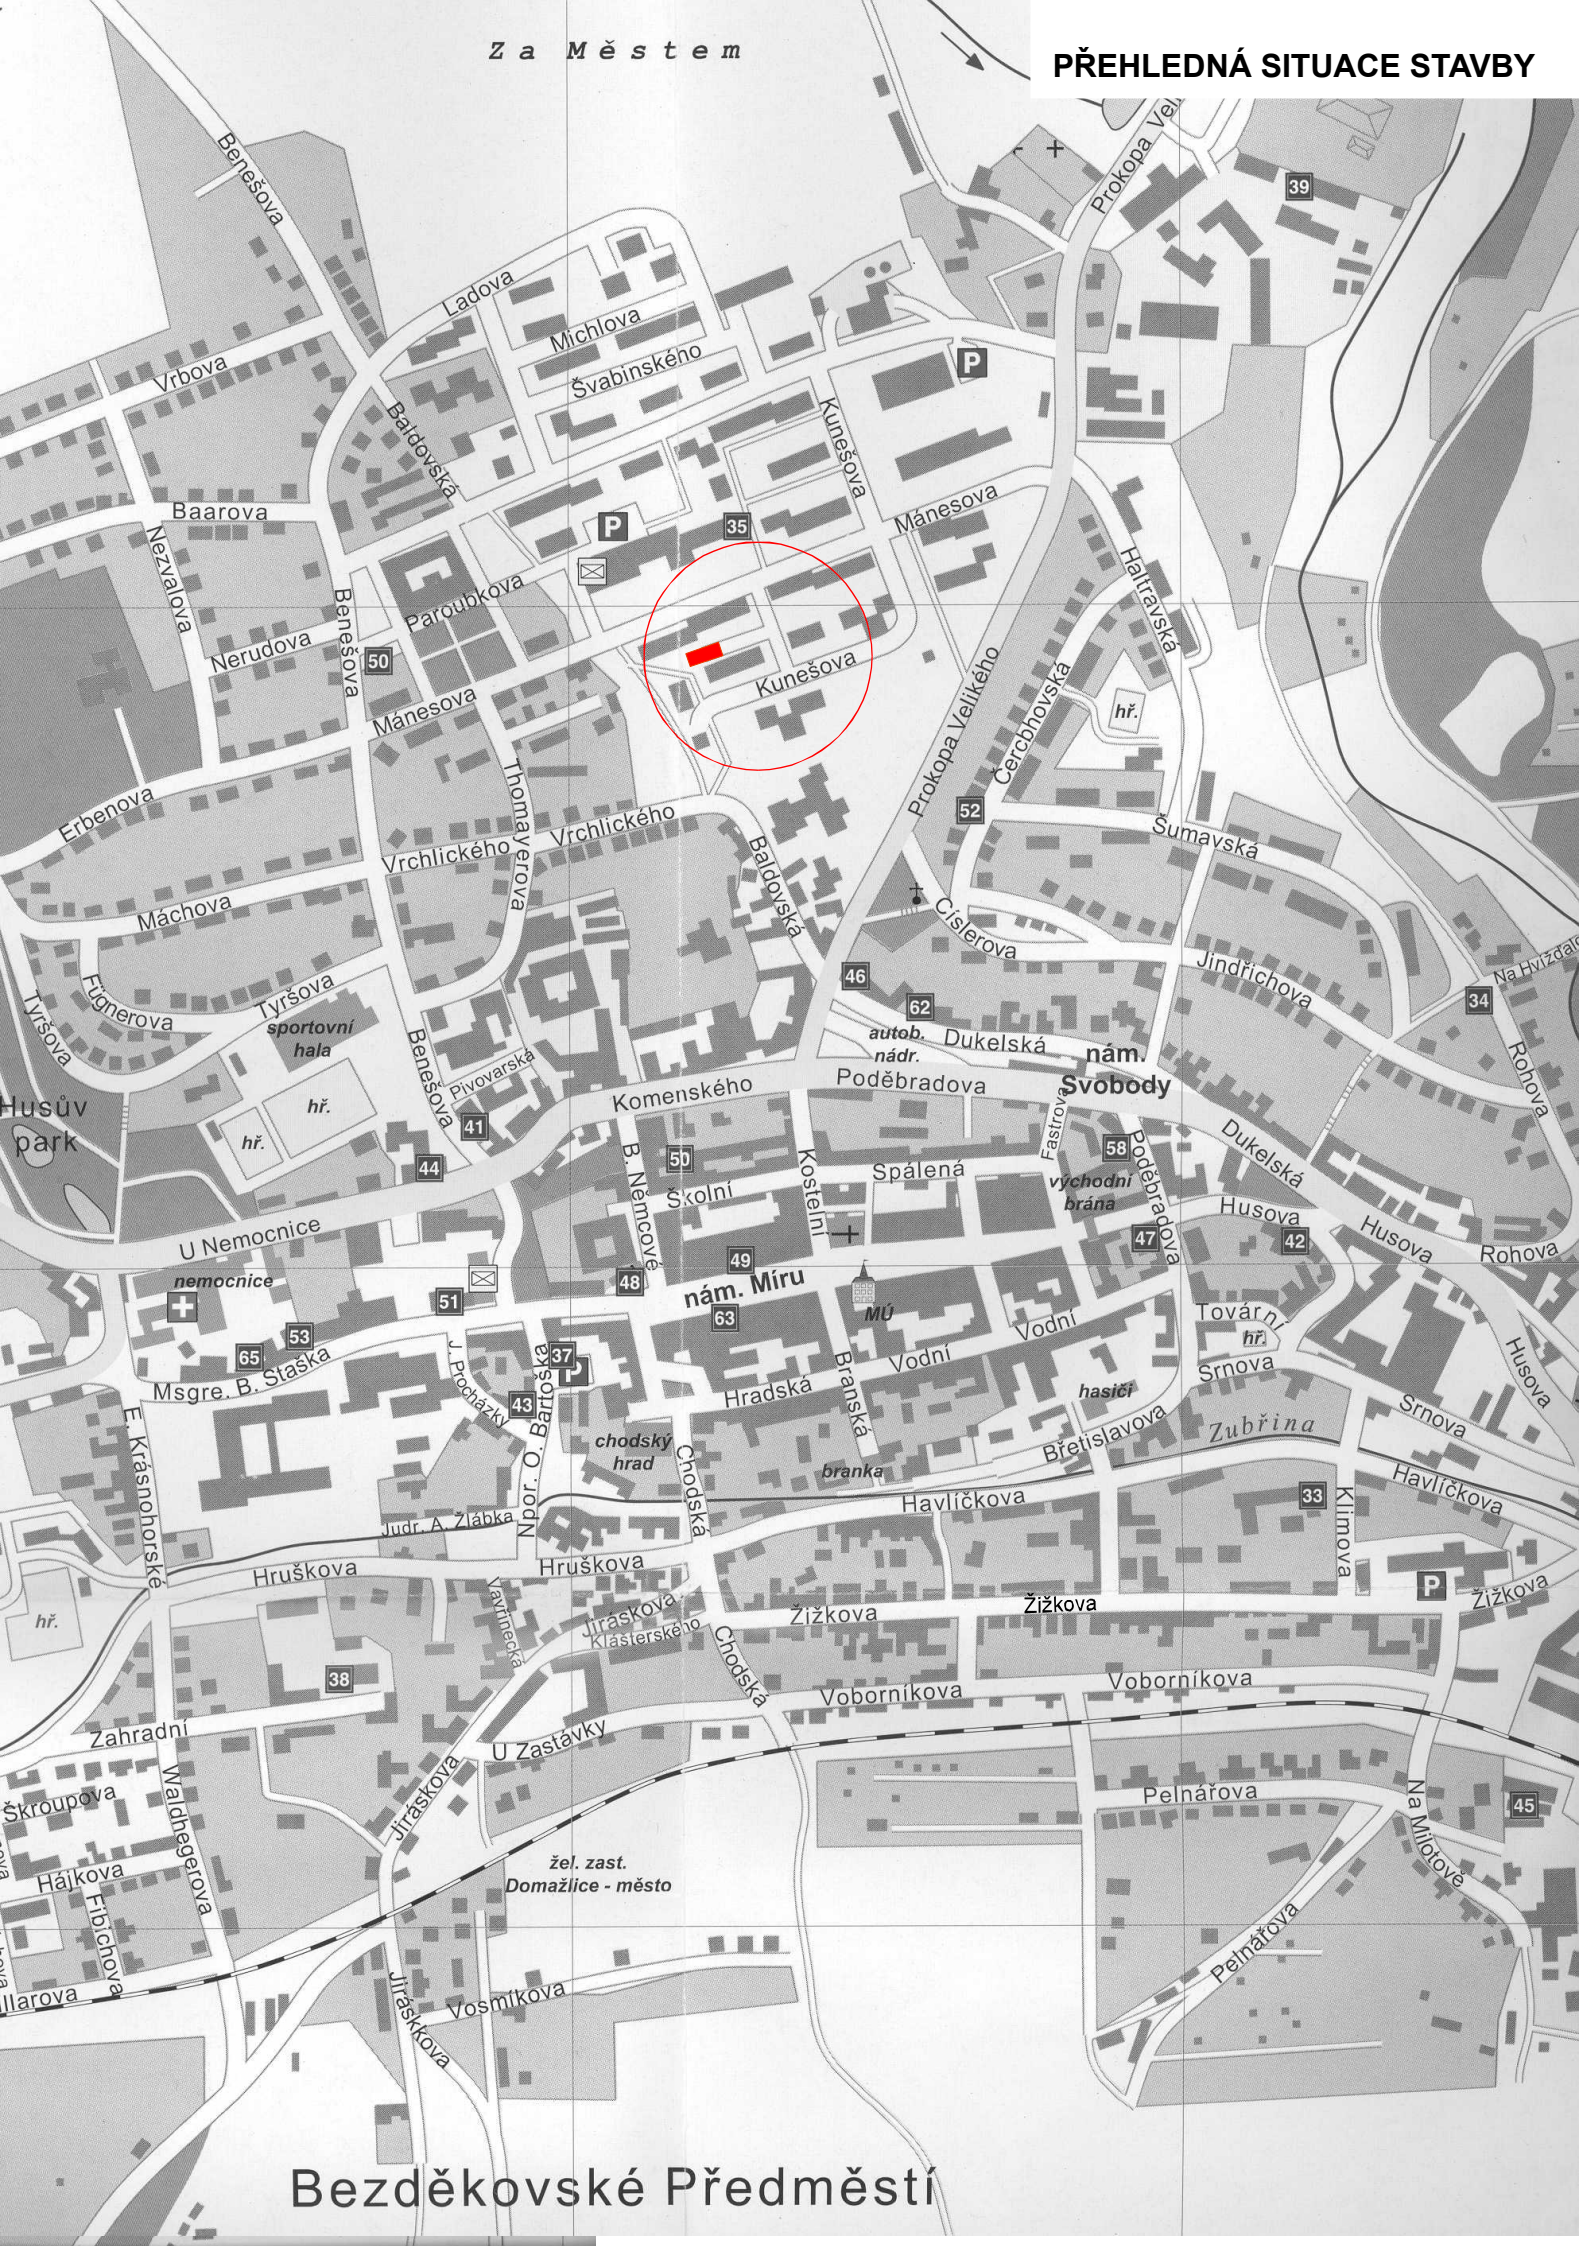

Bezdekovské Předměstí