1. PATRO - CHODSKÉ MUZEUM

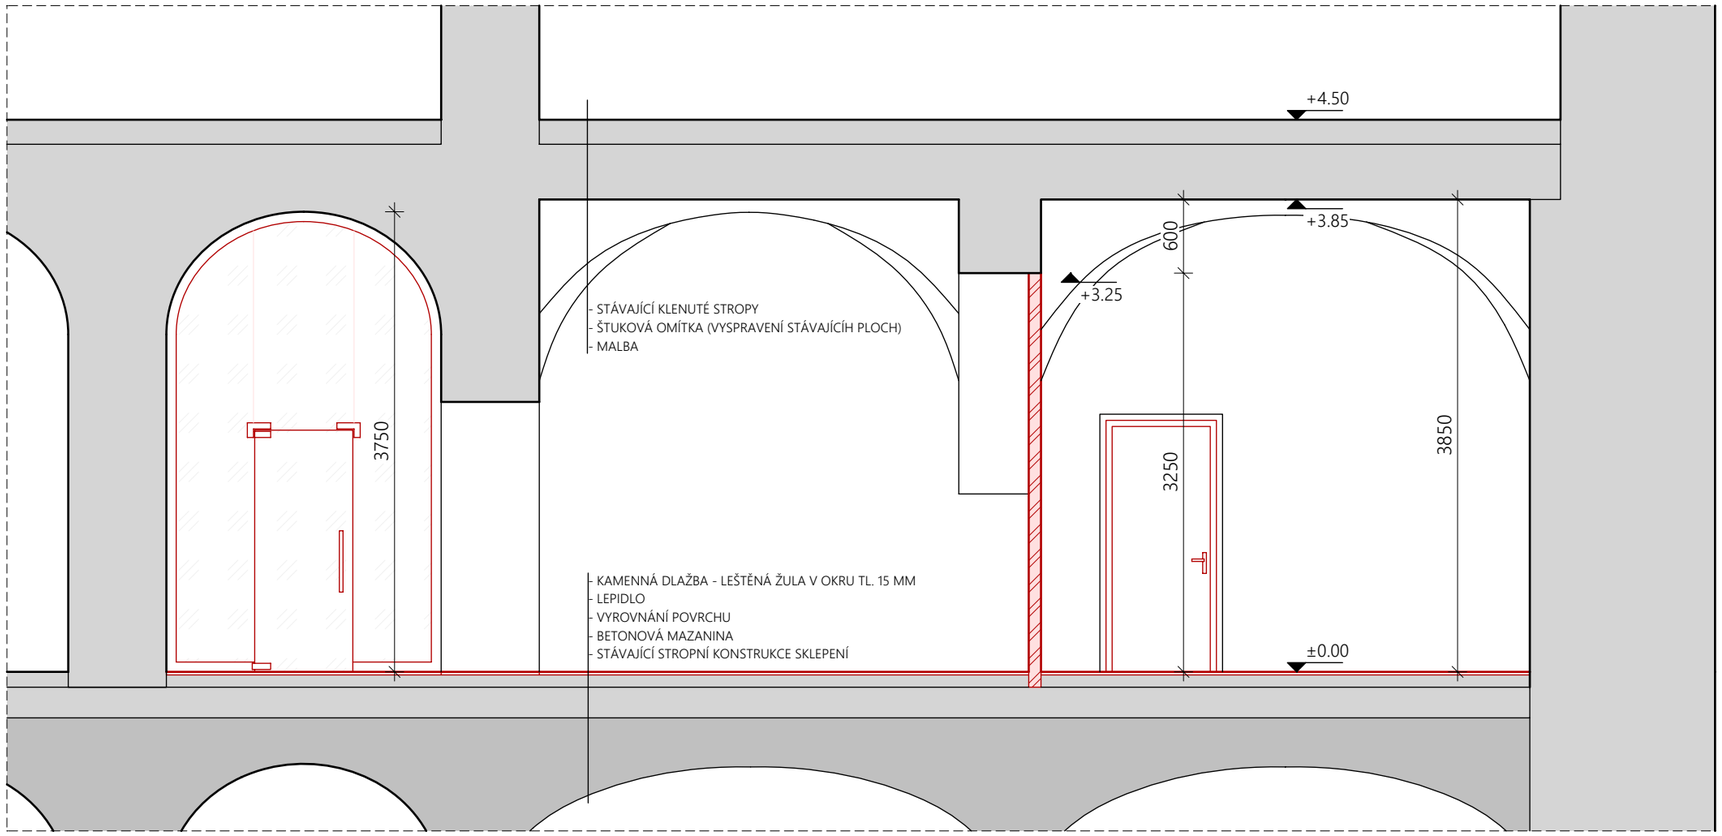

SKLEPENÍ CHODSKÉHO HRADU

PROJEKTOVÁ KANCELÁŘ
PROJEKTOVÁ A INŽENÝRSKÁ ČINNOST V OBORU POZEMNÍ STAVBY, ENERGETICKÉ AUDITY A POSUDKY,
PRŮKAZY ENB, ZNALECKÉ POSUDKYA OCEŇOVÁNÍ NEMOVITOSTÍ
HRADSKÁ 79, 344 01 DOMAŽLICE | TEL.: 379 724 590 | E-MAIL: INFO@AWPROJEKT.CZ | WWW.AWPROJEKT.CZ

MĚSTSKÝ / OBECNÍ ÚŘAD:	KRAJ:	DATUM:	ZAK. ČÍSLO:	MĚŘÍTKO:	STUPEŇ PD:	FORMÁT:	ČÍSLO PARÉ:
DOMAŽLICE	PLZEŇSKÝ	11/2017	49/2017	1:50	DSP	297 x 420	

AKCE:

DOMAŽLICE - CHODSKÝ HRAD

CHODSKÉ NÁMĚSTÍ 96

STAVEBNÍ ÚPRAVY RESTAURACE NA INFORMAČNÍ CENTRUM

AUTORIZAČNÍ RAZÍTKO:

IDENTIFIKAČNÍ ÚDAJE INVESTORA:
MĚSTO DOMAŽLICE, NÁMĚSTÍ MÍRU 1, 344 01 DOMAŽLICE

NÁZEV PŘÍLOHY:
ŘEZ

VYPRACOVAL:	ZODPOVĚDNÝ PROJEKTANT:	ČÍSLO AUTORIZACE:	OZN. PŘÍLOHY:
ING. JAKUB HALÍK	ING. ZBYNĚK WOLF	0201261	**D.1.1.04**