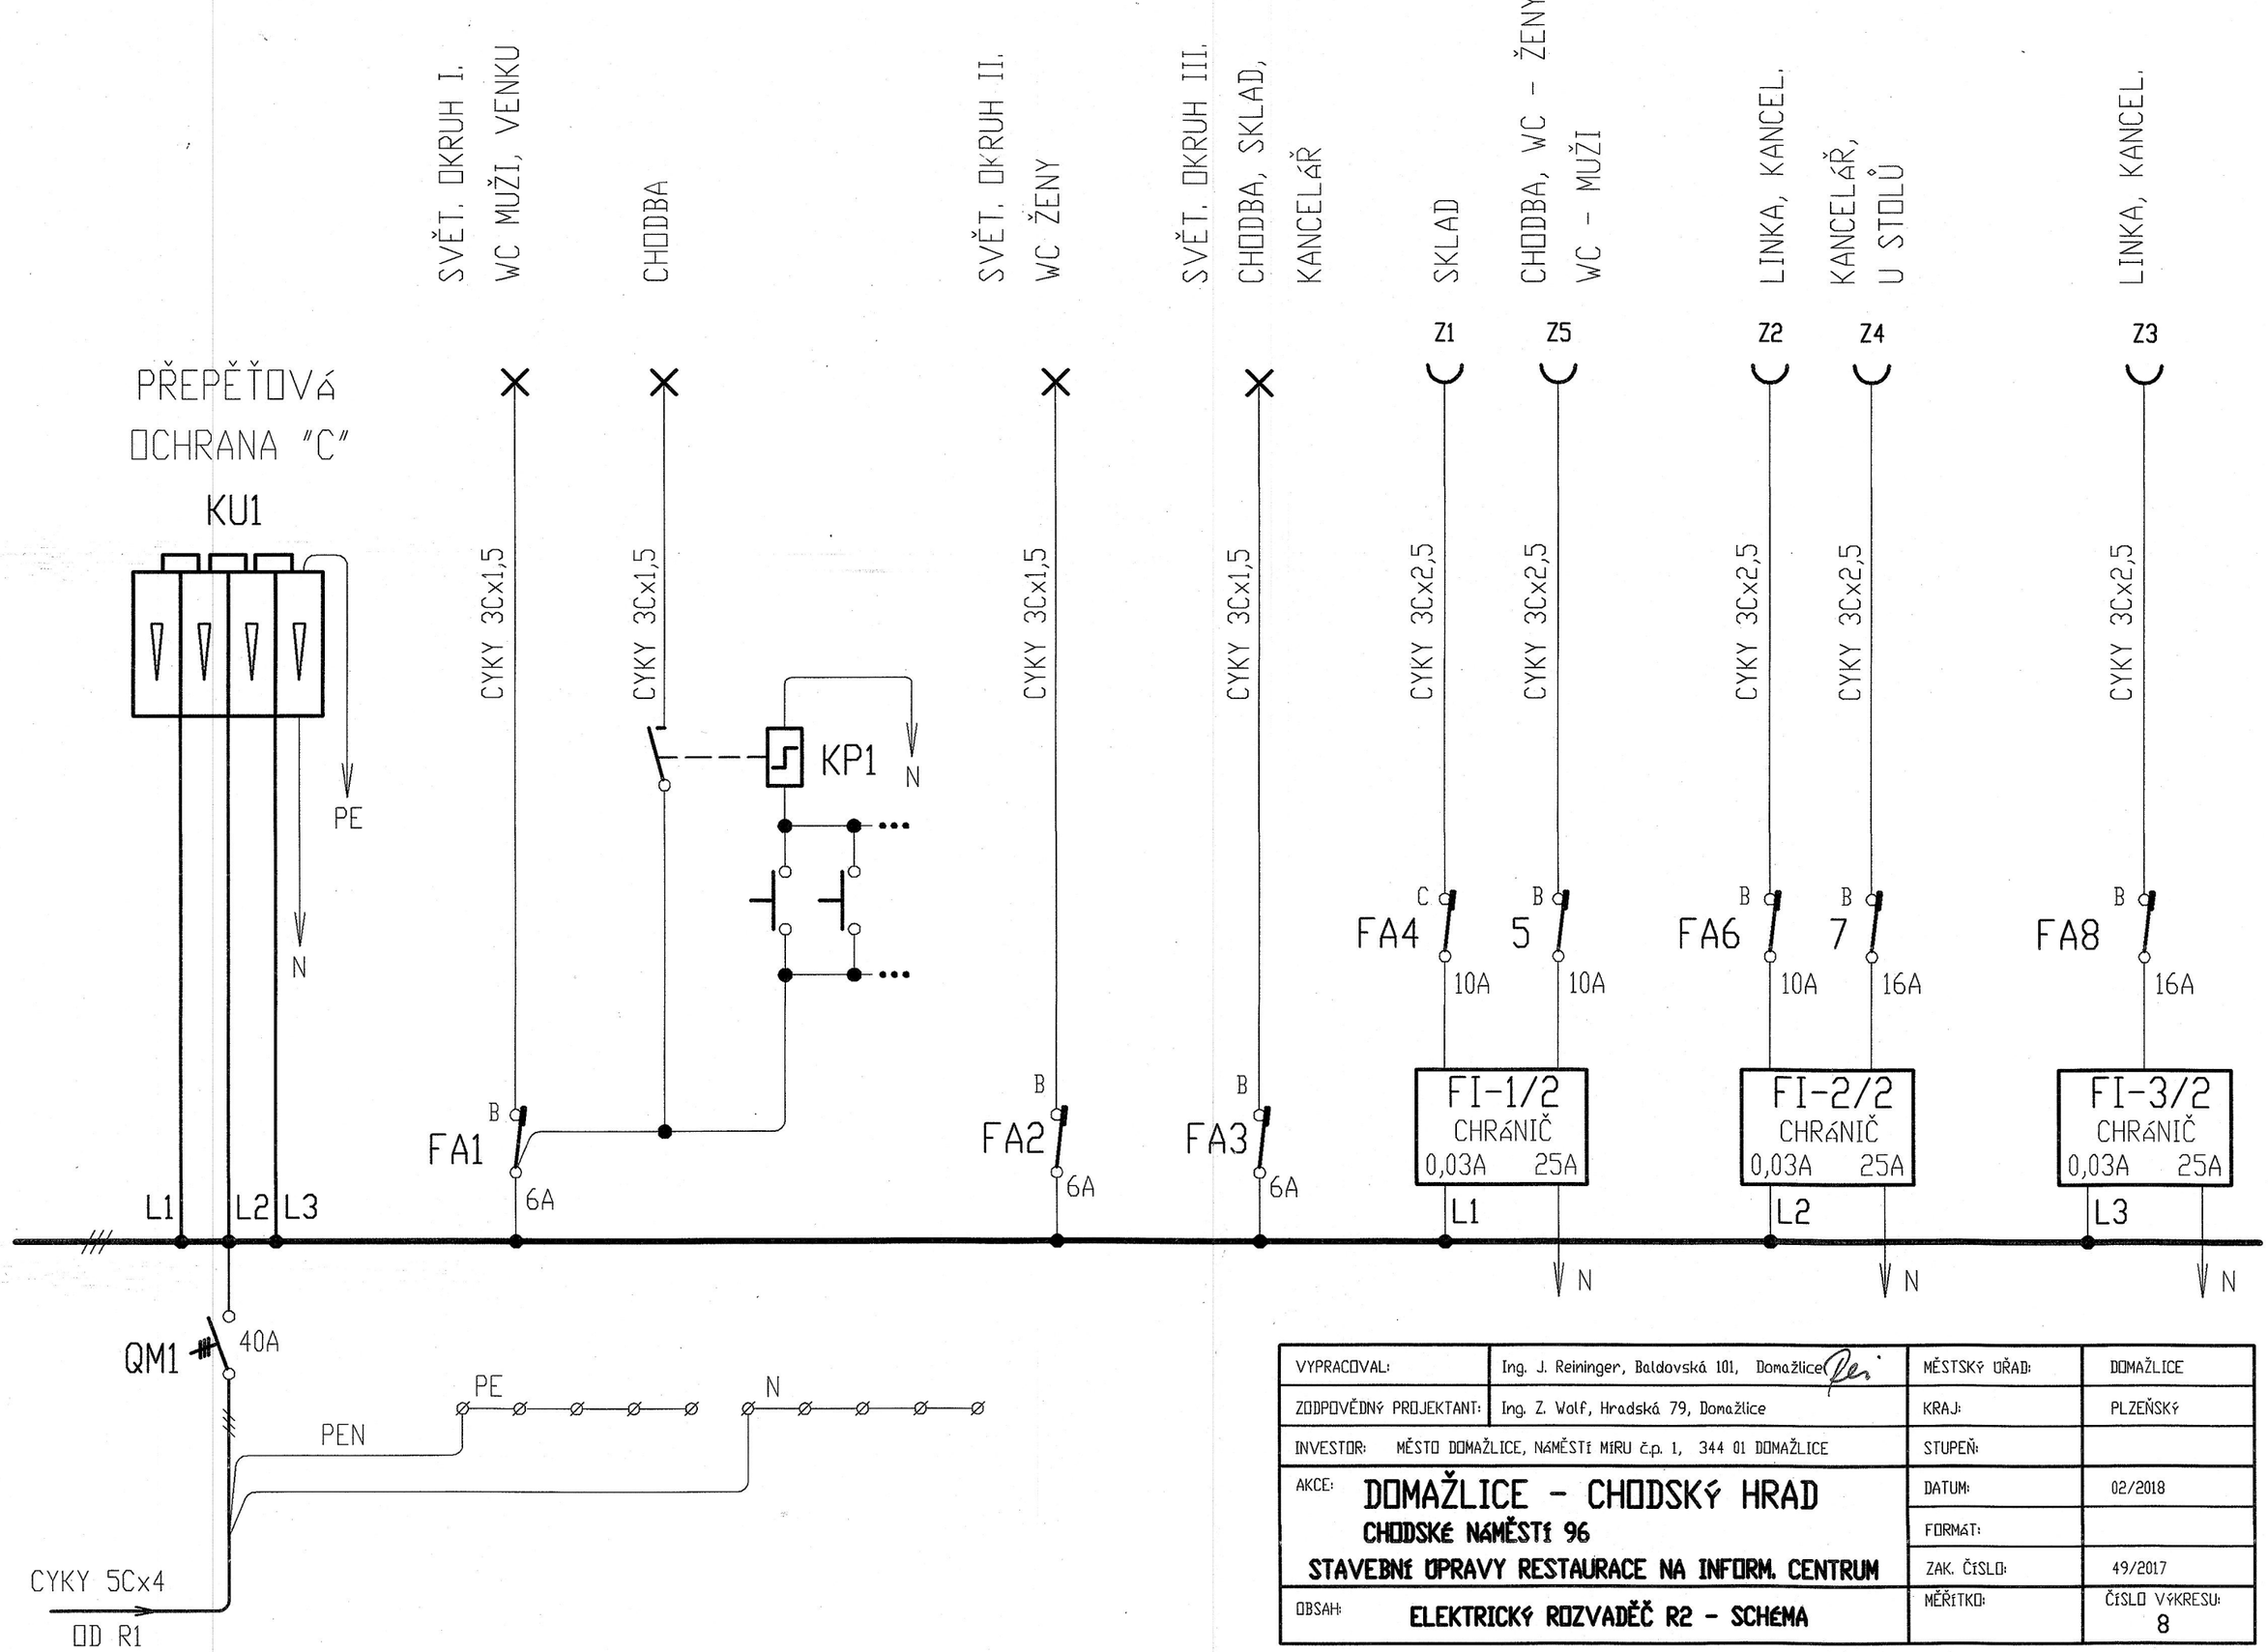

VYPRACOVAL:	Ing. J. Reininger, Baldovská 101, Domažlice	MĚSTSKÝ ÚŘAD:	DOMAŽLICE
ZODPOVĚDNÝ PROJEKTANT:	Ing. Z. Wolf, Hradská 79, Domažlice	KRAJ:	PLZEŇSKÝ
INVESTOR:	MĚSTO DOMAŽLICE, NÁMĚSTÍ MÍRU č.p. 1, 344 01 DOMAŽLICE	STUPEŇ:	
AKCE:	**DOMAŽLICE - CHODSKÝ HRAD** **CHODSKÉ NÁMĚSTÍ 96** **STAVEBNÍ ÚPRAVY RESTAURACE NA INFORM. CENTRUM**	DATUM:	02/2018
		FORMÁT:	
		ZAK. ČÍSLO:	49/2017
OBSAH:	**ELEKTRICKÝ ROZVADĚČ R2 - SCHÉMA**	MĚŘÍTKO:	ČÍSLO VÝKRESU: 8

D