


DOMAŽLICE, PLYNOFIKACE CHODSKÉHO HRADU - PŘIPOJENÍ STL PLYNOVODU									
TYP POVRCHU	TECH. MÍSTNOST	ZÉD	ZAHRADA CHODSKÉHO HRADU - TRÁVNÍK	ZÉD	ZAHRADA CHODSKÉHO HRADU - TRÁVNÍK	HRADBA	CHODSKÁ ULICE - ŽULOVÁ DLAŽBA		

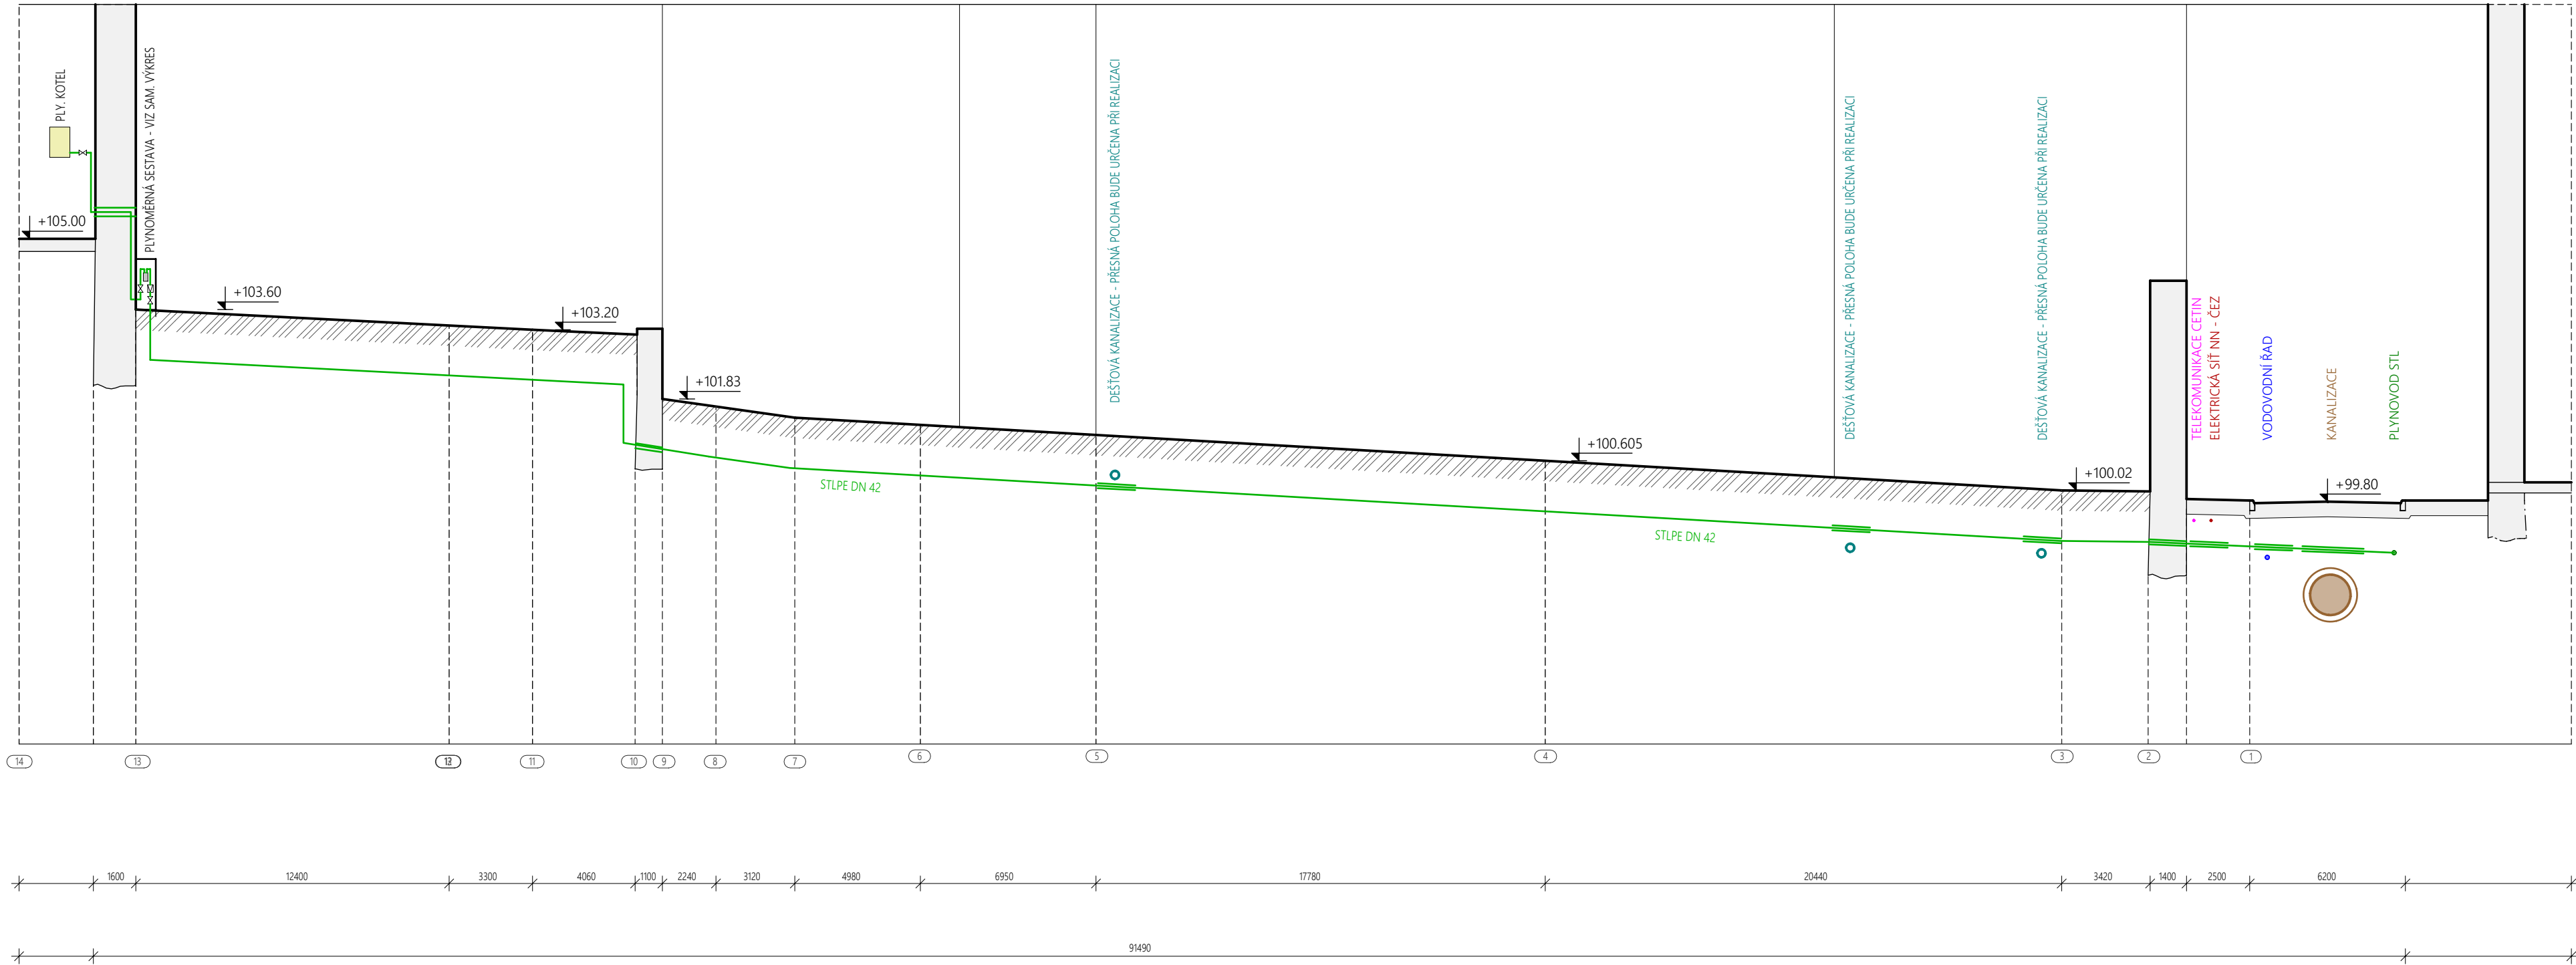

DŮLEŽITÉ UPOZORNĚNÍ !

- V MÍSTECH KRÍŽENÍ S JINÝM SÍŤEMI A KONSTRUKCEMI BUDE PLYNOVOD UMÍSTĚN DO CHRÁNICĚK
- PŘESNÁ POLOHA SÍŤI BUDE VYTÝČENA PŘED ZAHÁJENÍM VÝKOPOVÝCH PRACÍ
- PLYNOVOD BUDE PROVÁDĚN VÝŠKOLENÝMI PRACOVNÍKY

		PROJEKTOVÁ A INŽENÝRSKÁ ČINNOST V OBORU POZEMNÍ STAVBY, ENERGETICKÉ AUDITY A POSUDKY, PRŮKAZY ENB, ZNALECKÉ POSUDKY A OCENOVÁNÍ NEMOVITOSTÍ HRADSKÁ 79, 344 01 DOMAŽLICE TEL.: 379 724 590 E-MAIL: INFO@AWPROJEKT.CZ WWW.AWPROJEKT.CZ					
MĚSTSKÝ / OBECNÍ ÚŘAD: DOMAŽLICE	KRAJ: PLZEŇSKÝ	DATUM: 11/2017	ZAK. ČÍSLO: 49/2017	MĚŘÍTKO: 1:100/20	STUPĚŇ PD: DSP	FORMÁT: 420 x 594	ČÍSLO PARÉ:
AKCE: DOMAŽLICE - CHODSKÝ HRAD CHODSKÉ NÁMĚSTÍ 96 STAVEBNÍ ÚPRAVY RESTAURACE NA INFORMAČNÍ CENTRUM							AUTORIZAČNÍ RAZÍTKO:
IDENTIFIKAČNÍ ÚDAJE INVESTORA: MĚSTO DOMAŽLICE, NÁMĚSTÍ MÍRU 1, 344 01 DOMAŽLICE							
NÁZEV PŘÍLOHY: PODÉLNÝ ROZVINUTÝ ŘEZ							
VYPRACOVAL: ING. JAKUB HALÍK		ZODPOVĚDNÝ PROJEKTANT: ING. ZBYNĚK WOLF		ČÍSLO AUTORIZACE: 0201261	OZN. PŘÍLOHY: D.2.03		