



3.04 DEPOZITÁŘ 1 – posuvné regály (sv.v. 2500mm) – půdorys:

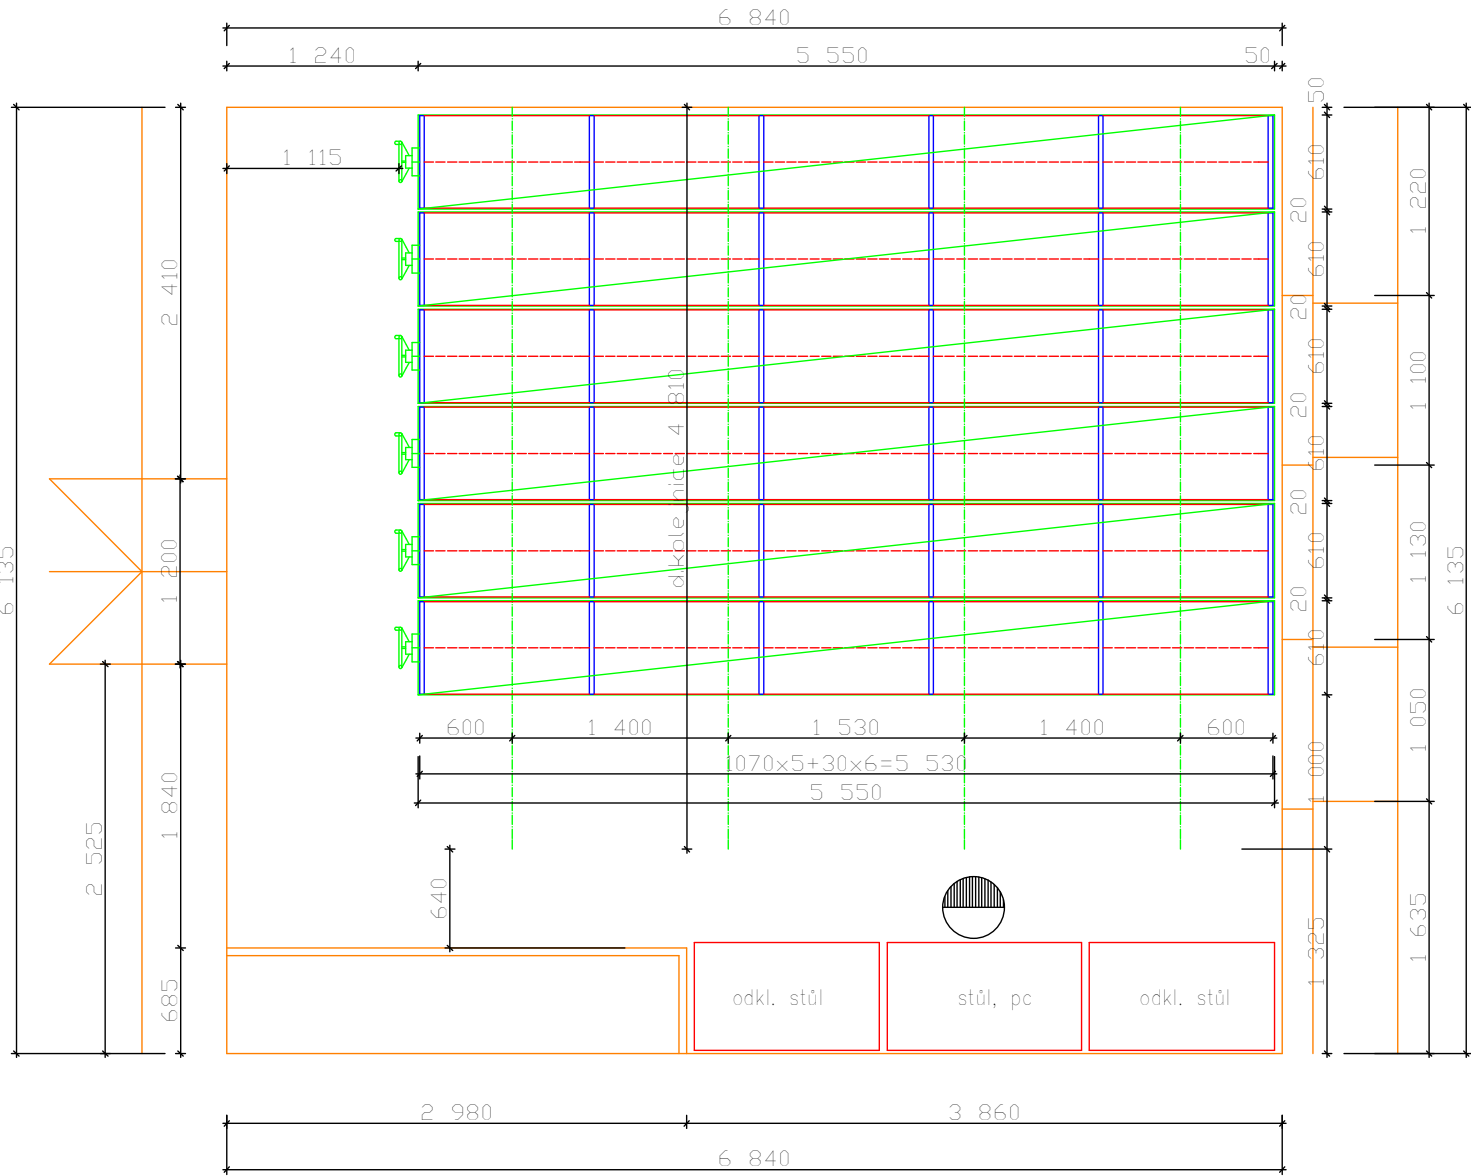


4.06 DEPOZITÁŘ 2 – posuvné regály (sv.v. 4500mm) – půdorys:

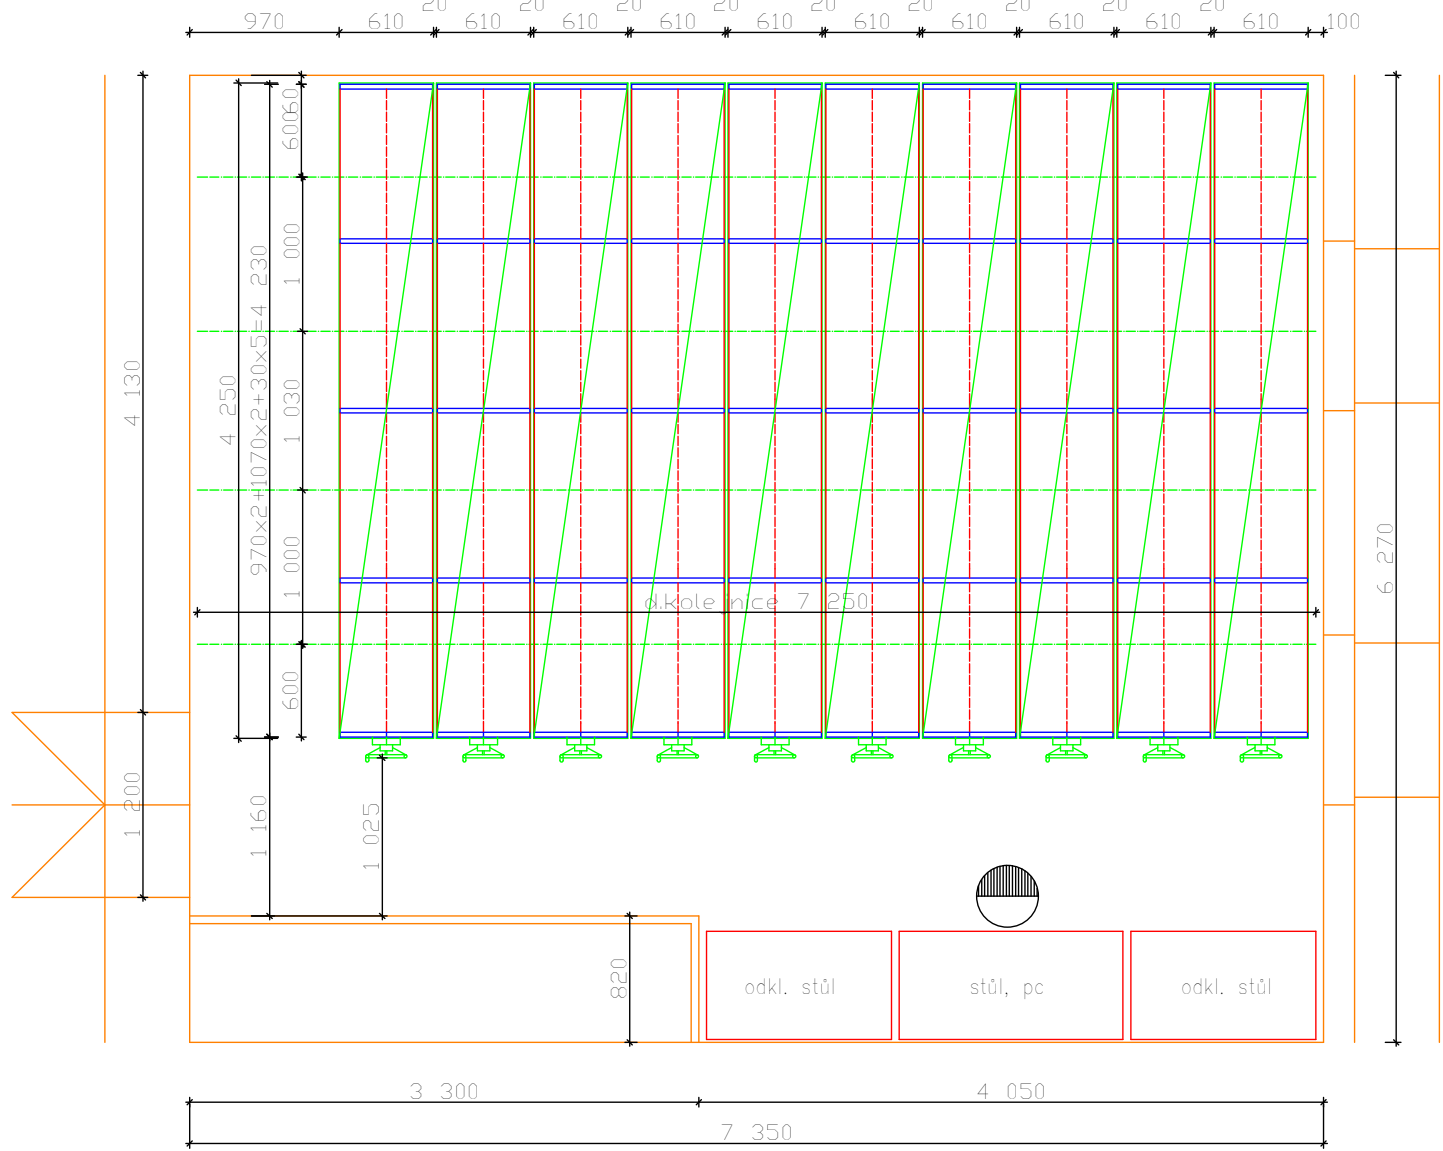

3.04 DEPOZITÁŘ 1 – výškové členění regálů – čelní pohled:

zatížení regálového sloupce 1070/600 840 kg, podvozek celkem1240 kg
hmotnost zatíženého podvozku celkem ca 4300 kg.

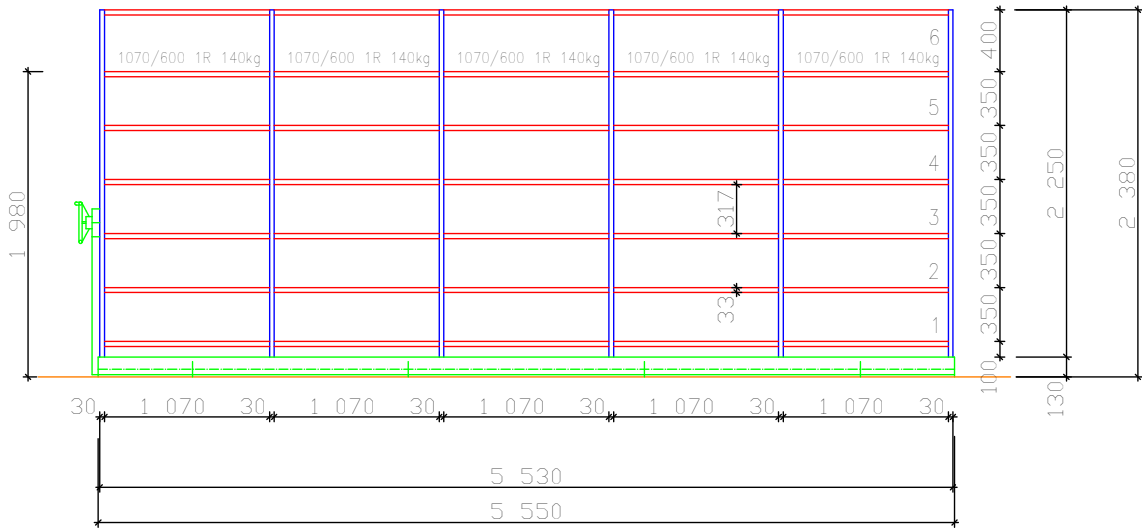

Poznámky:


- 1/ Povrchová úprava regálů – rámy, police – barva prášková vypalovaná, RAL 7035 světle šedá. Výšková přestavitelnost polic po 25mm.
- 2/ Zavětrování regálů dle montážního předpisu výrobce.
- 3/ V regálech budou ukládány knihy formátů většinou A4 a 5, šířka svazku v průměru 20 mm. hmotnost ca 1–1,5kg.
- 4/ Pojezdové dráhy mobilních regálů budou zabudovány v podlaže. Provedení viz příložený výkres.
- 5/ V místnostech s instalací pojízdných regálů normální výšky (ca 2,6m) je požadována únosnost podlahy ca 1200kg/m2. Pro mobilní regály výšky 3250 mm je potřebná únosnost podlahy ca 1700 kg/m2.

Celková úložná kapacita regálů 2064 bm polic hl. 300mm tj. ca 103200 svazků.


Úložná kapacita regálů v jednotlivých místnostech:
místnost 2.04 knihovna, čítárna odd. dospělí 528 bm polic hl. 300mm tj. 26400 svazků,
místnost 3.07 knihovna, čítárna dětské odd. 384 bm polic hl. 300mm tj. 19200 svazků,
místnost 3.04 knihovna – depozitář 1..... 396 bm polic hl. 300mm tj. 19800 svazků,
místnost 4.06 knihovna – depozitář 2 756 bm polic hl. 300mm tj. 37800 svazků,

4.06 DEPOZITÁŘ 2 – výškové členění regálů – čelní pohled:

zatížení regálového sloupce 970/600 1305 kg, 1070/600 1485 kg,
hmotnost zatíženého podvozku celkem ca 5700 kg.

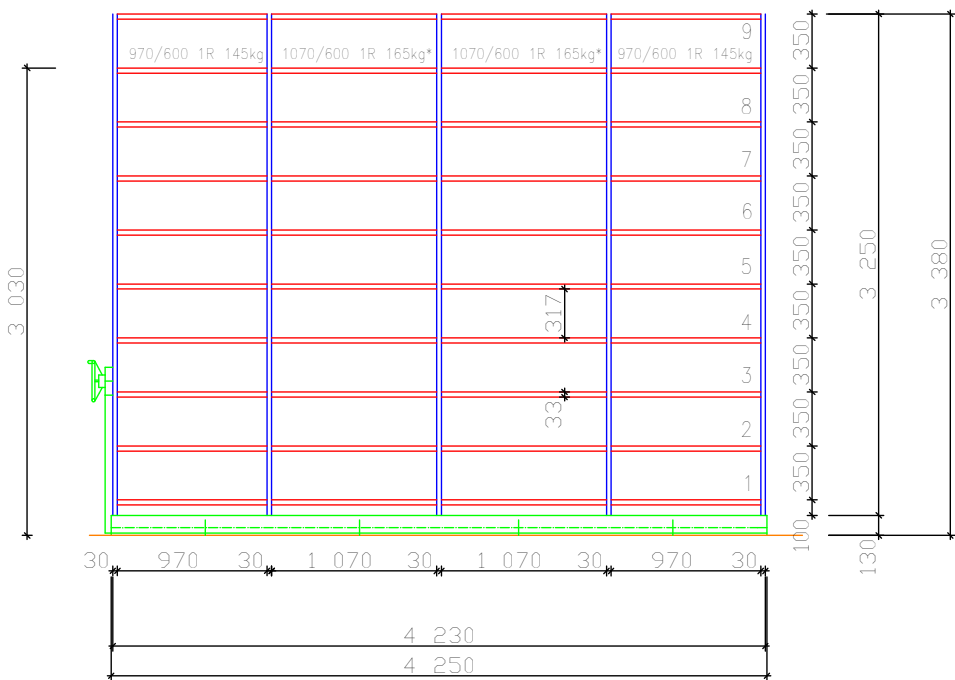

Tento výkres je výhradním vlastnictvím BEG BOHEMIA, spol. s r.o.Brno.
Bez souhlasu nesmí být rozmnožován a přístupný třetím osobám. Neoprávněné používání je soudně stíháno dle příslušných zákonů o ochraně autorských práv.

Odsouhlasení PD objednatelem				NABÍDKOVÁ DOKUMENTACE	
hlav. projektant	zodp. projektant	vypracoval	kreslil		BEG BOHEMIA spol.s r.o. CZ-620 00 BRNO; Ledárenská 25 Tel.: 537 036 612 Fax: 537 036 613
		Ing. Jileček			
místo stavby Domažlice					
investor				formát	A2
stavba				datum	leden 2017
"Dostavba Pivovaru" Kulturní centrum Domažlice				účel	nabídka – PD
objekt				čís. zakázky	01 - 01/17
soubor Regálové vybavení knihovny a depozitářů					
obsah výkresu				měřítko	č. výkresu
Regálová dispozice - půdorys, pohledy				1:50	01