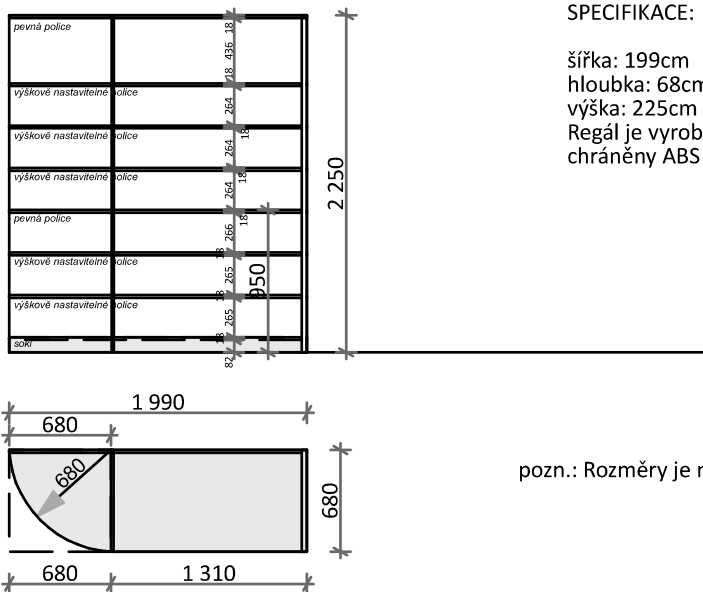



58

Regál za pultem obsluhy 2.04 1ks**SPECIFIKACE:**


šířka: 199cm
 hloubka: 68cm
 výška: 225cm (vč. 3cm stavěcích nožek - s možností navýšení o 1cm)
 Regál je vyroben z LTD desky o tloušťce 18 resp. 36mm, hrany jsou chráněny ABS hranou. Úprava LTD desky: bílá


pozn.: Rozměry je nutno aktualizovat podle přesného provedení VZT potrubí.

52

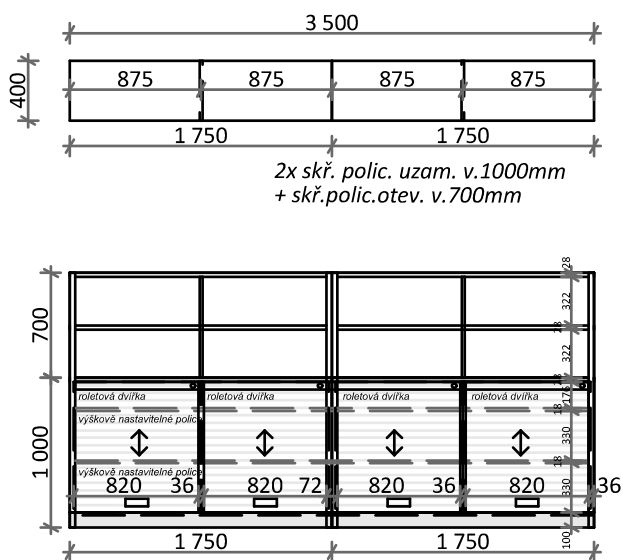Regál za pultem obsluhy 3.07 1ks**SPECIFIKACE:**

šířka: 2x1750cm
 hloubka: 40cm
 výška: 170cm (vč. 3cm stavěcích nožek - s možností navýšení o 1cm)
 Regál je vyroben z LTD desky o tloušťce 18 resp. 36mm, hrany jsou chráněny ABS hranou. Úprava LTD desky: bílá
 Spodní část - zamykatelná roletová dvířka RAL 7016

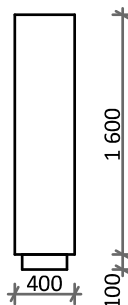

NAVRHL Ing. arch. Ivan Březina Ing. arch. Václav Matějka Ing. arch. Martin Březina	ZAKÁZKA "Rekonstrukce objektu Kulturní centrum Pivovar - Domažlice stavební etapa II. - Západní křídlo"	 MEPRO s.r.o. architektonický ateliér nám. Před bateriemi 912/6 162 00 Praha 6
SCHVÁLIL Dipl. Ing. arch. I. BŘEZINA	OBSAH	DATUM leden 2017
DRUH DOKUMENTACE projekt interiéru	Regály za pulty obsluhy	ARCH. ČÍSLO 8 - 04/16
MĚŘÍTKO 1 : 50		11
KÓTOVÁNO V mm		