



U1

misková úchytka - kartáčovaný nerez

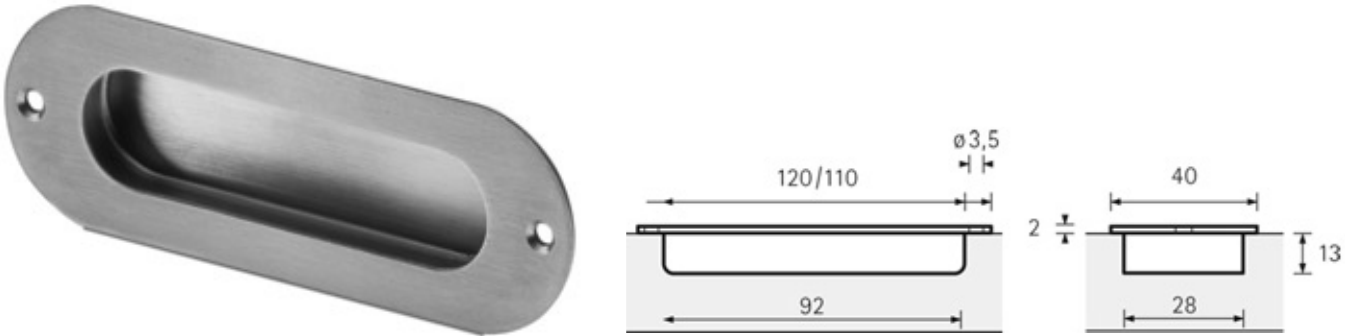


U2

matt black vintage, zinek

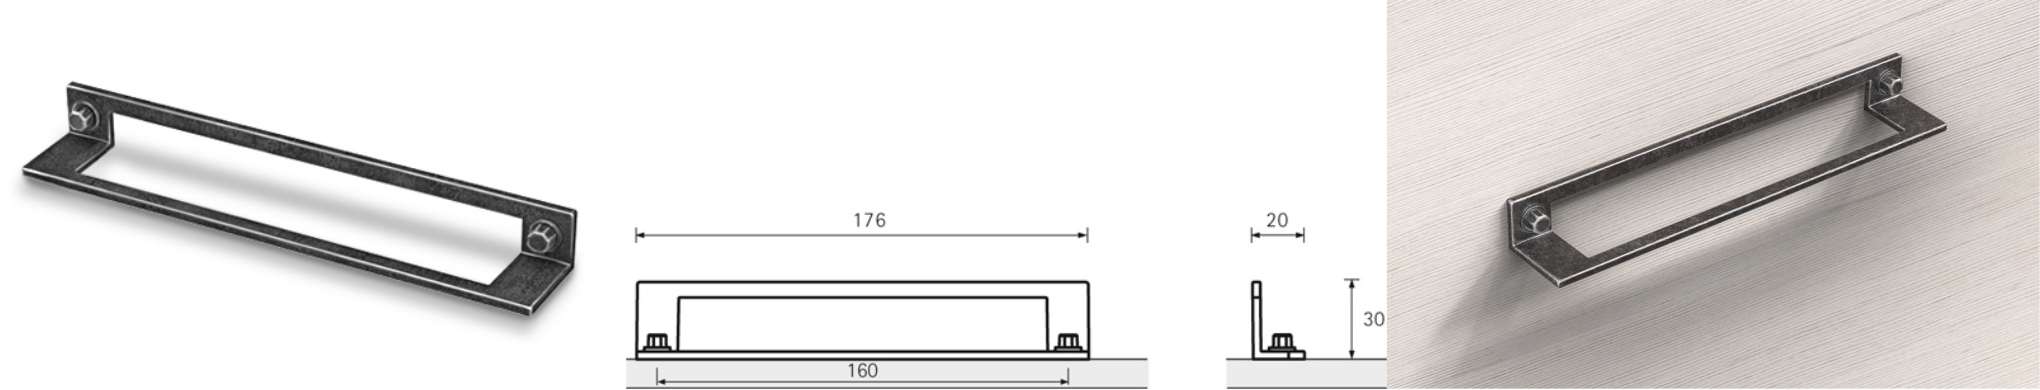


U3

zinek, vzhled nerez kartáčovaný, mat

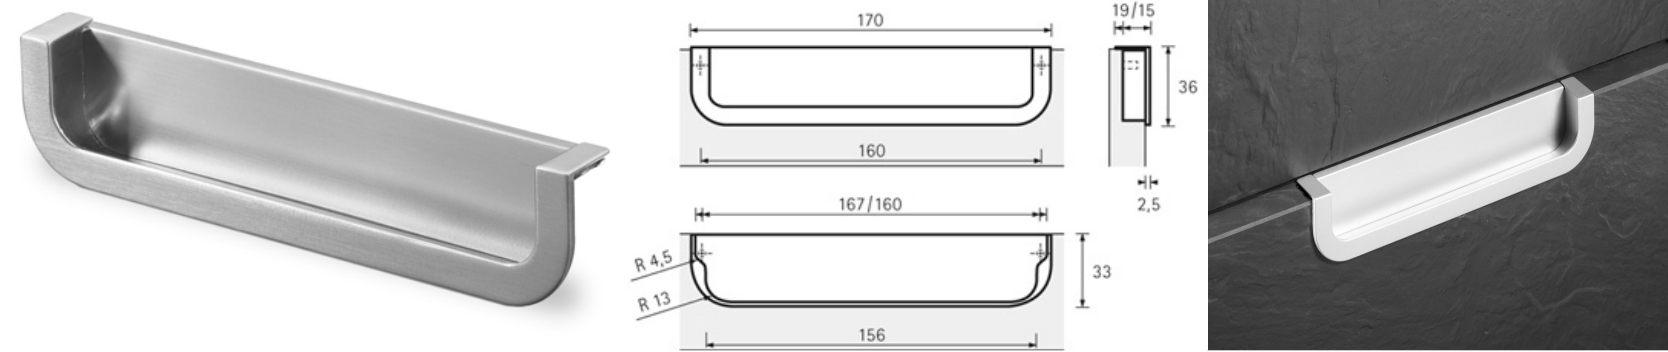

U4

nerez kartáčovaný, mat, rozteč vrtání 96 mm, pr.12mm, v.40mm

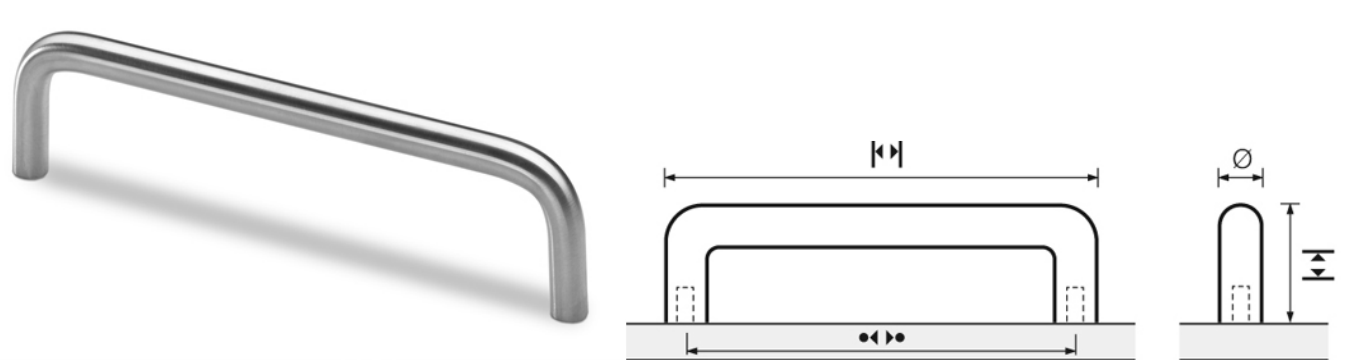

U5

knoflík pr.40mm, zinek, vzhled kartáčovaný nerez, mat



U6

Kabelová průchodka kulatá s kartáčkem kov - př.: zinek, vzhled kartáčovaný nerez, mat




U7

Kuličkový výsuv nosnost 20 kg, 300 mm
Přesný částečný výsuv s aretací zpětného chodu a jištěním dojezdu
Pro výsuvy na klávesnici, zásuvky a police
Variabilní konstrukční výška od 62,5 do 105,5 mm přes 5 západkových stupňů
Nosnost dle EN 15338, úroveň 1
Ocel pozinkovaná a pasivovaná



Pozn.: Nespacifikované úchytky a kování nábytku v projektu budou provedeny ve standardu a charakteru jedné ze zobrazených variant.

NAVRHL Ing. arch. Ivan Březina Ing. arch. Václav Matějka Ing. arch. Martin Březina	ZAKÁZKA "Rekonstrukce objektu Kulturní centrum Pivovar - Domažlice stavební etapa II. - Západní křídlo"	 MEPRO s.r.o. architektonický ateliér nám. Před bateriemi 912/6 162 00 Praha 6
SCHVÁLIL Dipl.Ing.arch. I.BŘEZINA	OBSAH	DATUM leden 2017
DRUH DOKUMENTACE projekt interiéru	Příklady kování a úchytek	ARCH. ČÍSLO 8 - 04/16 12
MĚŘÍTKO 1 : 50		
KÓTOVÁNO V mm		