


Depozitář 4.NP

97 98 Skříně na archivování dokumentů


svařované plech, skříně v.2000mm,š.1000mm, hl.350mm (3ks) resp. 600mm (2ks), lakované (RAL 7016 Anthracit), rozměry viz výkres, označení boxu - bílá samolepící fólie (font Calibri) vyrobeno z plechu tl.1,5 mm Dvoudveřová s vyztuženými křídly dveří s vnitřními závěsy, úhel otevření dveří 180° bez poškození dveří nebo rámu skříně, uzavírání bezpečnostním pákovým rozvorovým mechanismem, cylindrický zámek Výbava 4 police - nosnost min 100 kg / polici, výšková přestavitelnost v kroku 35 mm. Lemy polic upraveny pro možnost podvěšení závěsných složek rektifikáčnické nožky pro vyrovnání podlahových nerovností povrchová úprava práškovanou barvou RAL 7016





Pohled čelní

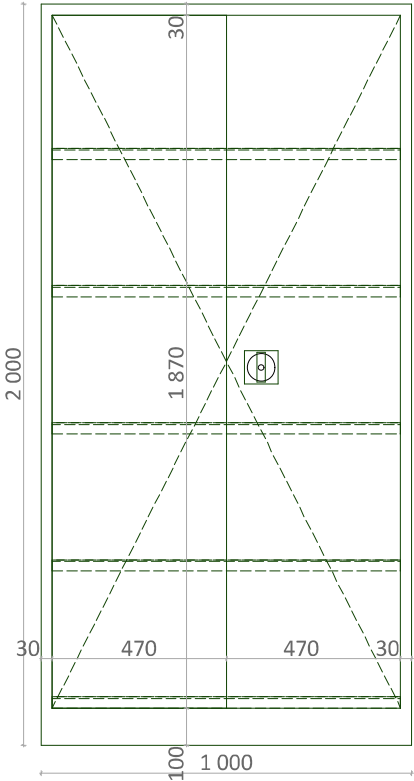

Pohled boční

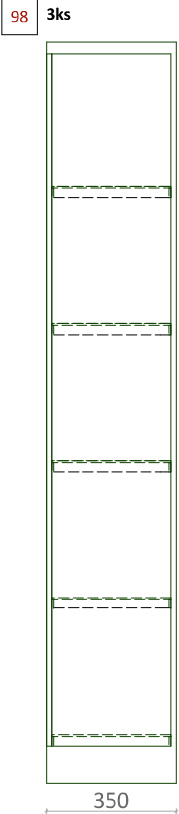



Pohled boční

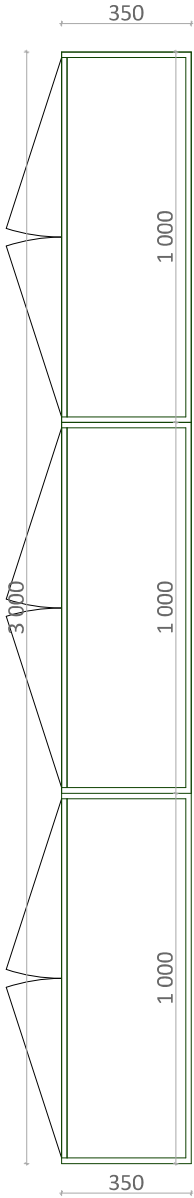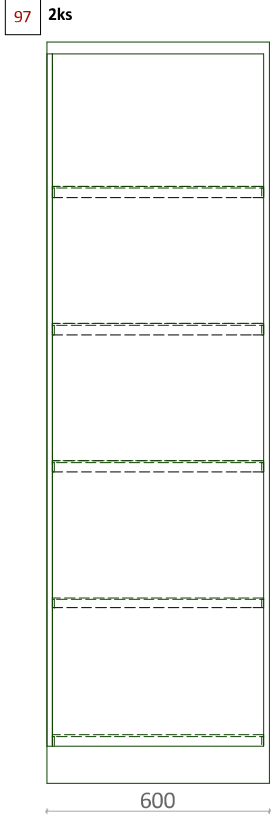

2 Stůl v depozitáři 1 ks

SPECIFIKACE:

šířka: 120cm
hloubka: 80cm
výška: 73,3cm (68-82,5cm) nebo 74,3cm (69-83,5cm)
- (dle výběru tloušťky LTD desky)
Výškově stavitelný kancelářský stůl je vyroben z LTD desky o tloušťce 2,8cm, hrany jsou chráněny ABS hranou. Deska bude provedena včetně jedné průchodky pro kabeláž (U6). Nastavitelné kovové nohy jsou vyrobeny z kovových profilů (barva RAL 9011) s možností výškové nivelace (+0,5cm). Pracovní stůl obsahuje podélník proti prohýbání stolové desky. Povrchová úprava podnoží je dokončena práškovým lakem. Úprava LTD desky: bílá

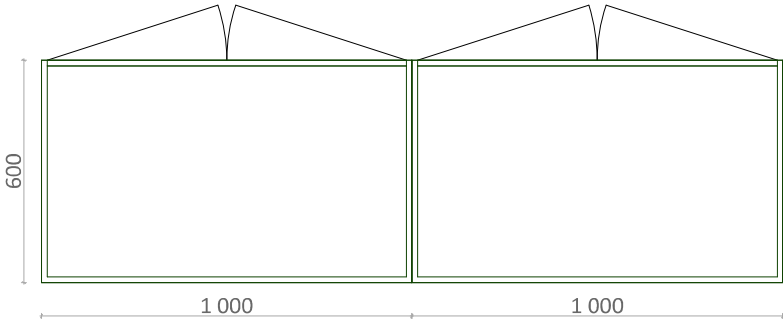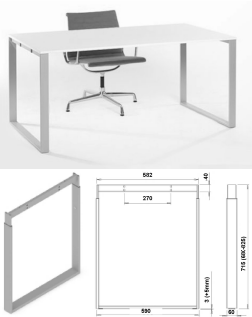


3 Kancelářská židle 1ks

ergonomické, výškově nastavitelné opěrky, polohovací sedák, síťové opěradlo, aktivní sezení, černá, chromová podnož, pogumovaná kolečka např. Techo - Sidiz



Pozn.: Veškeré rozměry je potřeba ověřit na místě.

NAVRHL Ing. arch. Ivan Březina Ing. arch. Václav Matějka Ing. arch. Martin Březina	ZAKÁZKA "Rekonstrukce objektu Kulturní centrum Pivovar - Domažlice stavební etapa II. - Západní křídlo"	 MEPRO s.r.o. architektonický ateliér nám. Před bateriemi 912/6 162 00 Praha 6
SCHVÁLIL Dipl.ing.arch. I.BŘEZINA	OBSAH Depozitář knihoven ve 4.NP Plechové archivační skříně	
DRUH DOKUMENTACE projekt interiéru		
MĚŘÍTKO 1:20		
KÓTOVÁNO V mm		DATUM leden 2017
		ARCH. ČÍSLO 8 - 04/16