

STUDOVNA A ČÍTÁRNA - pracovní místa ve volném prostoru knihovny


28 Židle z ohýbaného dřeva 8 ks
stohovatelné, sedák a opěrka ohýbaná překližka,
bez šroubových spojů a kovových částí
rozměry: v.79cm, hl.sed. 42,5cm, v. sed. 47cm, š. sed. 44cm
např.: TON - MERANO
Buk, barevnost Pantone/RAL
(střídání barev)



U6 Kabelová průchodka
kulatá s kartáčkem, kov - př.: zinek, vzhled
kartáčovaný nerez, mat




46 Stůl v čítárně 8ks

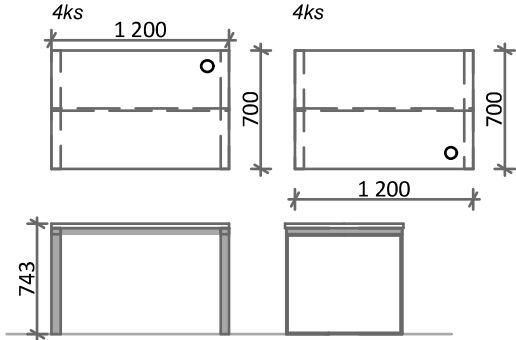

SPECIFIKACE:
šířka: 120cm
hloubka: 70cm
výška: 73,3cm (68-82,5cm) nebo 74,3cm (69-83,5cm) - (dle výběru tloušťky desky)
Výškově stavitelný kancelářský stůl je vyroben z masivní dubové desky o tloušťce 4 cm, čirý matný lak. Nastavitelné kovové nohy jsou vyrobeny z kovových profilů (barva RAL 9011 grafitová černá) s možností výškové nivelace (+0,5cm). Pracovní stůl obsahuje podélník proti prohýbání stolové desky, každý stůl je vybaven jednou průchodkou pro kabeláž (U6).
Povrchová úprava podnoží je dokončena práškovým lakem.

Studijní stůl (studovna, čítárna)

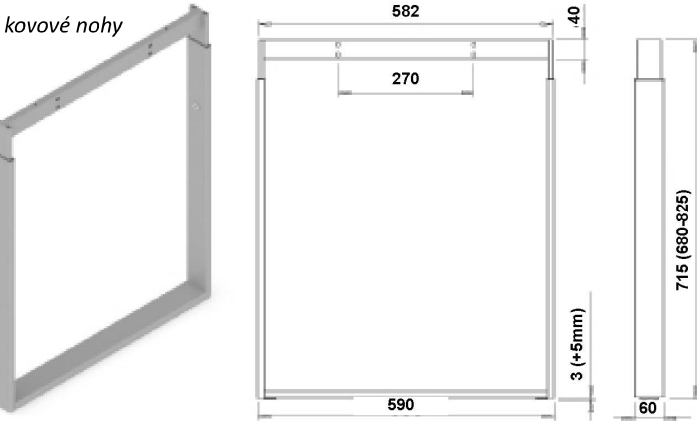


93 Stolní lampa 8 ks



SPECIFIKACE:
Stolní kovová industriální lampa

barva: černá, lesk
1x max. 60 watt E27 230V žárovky nebo energeticky úsporné LED žárovky

Rozměry:
Výška: 31 - 63 cm
Šířka: 35 - 45 cm
Hloubka: 16 cm
Stínítko: Průměr: 12 cm, Výška: 8,5 cm
Základna: průměr: 16 cm, výška: 3 cm
Délka kabelu: 150 cm

NAVRHL Ing. arch. Ivan Březina Ing. arch. Václav Matějka Ing. arch. Martin Březina	ZAKÁZKA "Rekonstrukce objektu Kulturní centrum Pivovar - Domažlice stavební etapa II. - Západní křídlo"	 MEPRO s.r.o. architektonický ateliér nám. Před bateriemi 912/6 162 00 Praha 6
SCHVÁLIL Dipl.Ing.arch. I.BŘEZINA	OBSAH Vybavení studovny a čítárny místnost 3.07	DATUM leden 2017
DRUH DOKUMENTACE projekt interiéru		ARCH. ČÍSLO 8 - 04/16
MĚŘÍTKO 1 : 50		03
KÓTOVÁNO V mm		