



38 nábytková sestava 1 ks

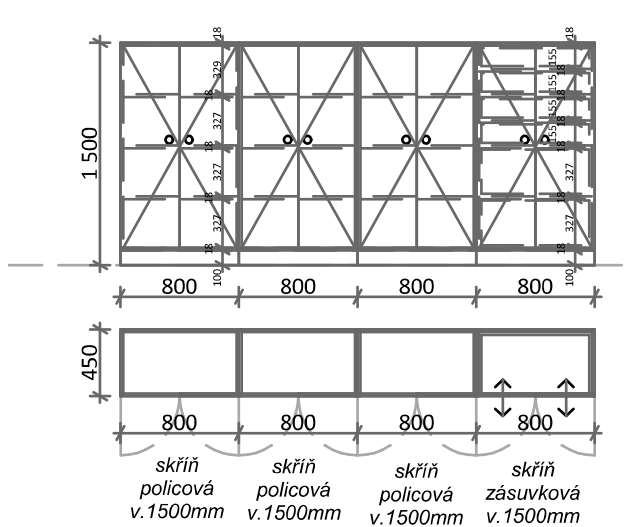


SPECIFIKACE:  
šířka: 4x80cm  
hloubka: 45cm  
výška: 150cm (vč. 3cm stavěcích nožek - s možností navýšení o 1cm)  
Nábytková sestava je vyrobena z LTD desky o tloušťce 18mm, hrany jsou chráněny ABS hranou, police výškově nastavitelné, 1 skříň vybavena šesti šuplíky na pojizdech s tlumením dojezdu Kovové knoflíky U5 (8ks).

39 Konferenční stůl 1 ks

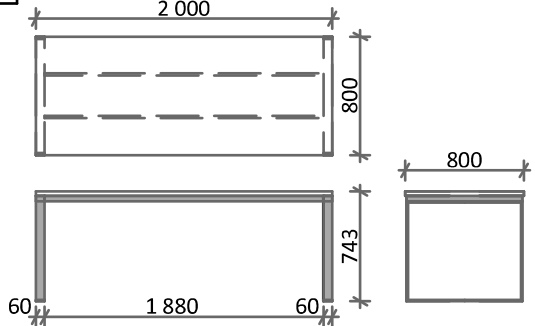


SPECIFIKACE:  
šířka: 200cm  
hloubka: 80cm  
výška: 73,3cm (68-82,5cm) nebo 74,3cm (69-83,5cm) - (dle výběru tloušťky LTD desky)  
Výškově stavitelný konferenční stůl je vyroben z LTD desky o tloušťce 2,8cm, hrany jsou chráněny ABS hranou. Nastavitelné kovové nohy jsou vyrobeny z kovových profilů (barva RAL 9006) s možností výškové nivelace (+0,5cm). Konferenční stůl obsahuje 2 podélníky - proti prohýbání stolové desky. Povrchová úprava podnoží je dokončena práškovým lakem. Úprava LTD desky: bříza

40 Skříňka policová 1 ks

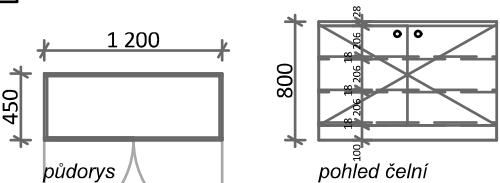

SPECIFIKACE:  
šířka: 120cm  
hloubka: 45cm  
výška: 800cm (vč. 3cm stavěcích nožek - s možností navýšení o 1cm)  
Policová skříňka je vyrobena z LTD desky o tloušťce 18mm, hrany jsou chráněny ABS hranou, bílá barva, 3 police, 2 výškově nastavitelné Kovový knoflík U5 (2ks).


13 šatní skříň 1 ks

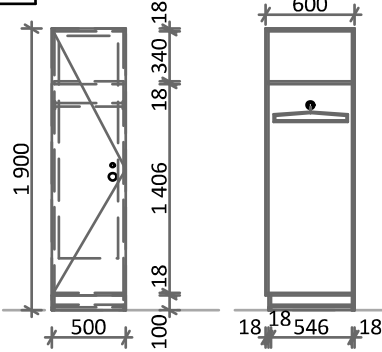

pohled čelní  
SPECIFIKACE:

šířka: 50cm  
hloubka: 60cm  
výška: 190cm (vč. 3cm stavěcích nožek - s možností navýšení o 1cm)  
Kancelářská skříň šatní, je vyrobena z LTD desky o tloušťce 18mm, hrany jsou chráněny ABS hranou. Vybaven cylindrickým zámek. Součástí skříně je jedna police, věšáková tyč a čtyři rektifikační nožky ve spodní části skříně. Kovový knoflík U5. Úprava LTD desky: bílá, var. přírodní dřevo (bříza, buk, dub). Na vnitřní straně dveří bude nalepeno zrcadlo 1500x400mm.

37 Pracovní stůl rohový 1 ks

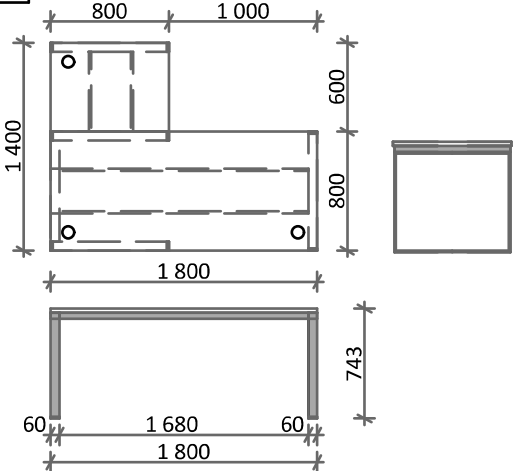

SPECIFIKACE:

šířka: 180 + 140 cm  
hloubka: 80cm  
výška: 73,3cm (68-82,5cm) nebo 74,3cm (69-83,5cm) - (dle výběru tloušťky LTD desky)  
Výškově stavitelný kancelářský stůl je vyroben z LTD desky o tloušťce 2,8cm, hrany jsou chráněny ABS hranou. Deska bude provedena včetně tří průchodek na kabeláž (U6). Nastavitelné kovové nohy jsou vyrobeny z kovových profilů (barva RAL 9011) s možností výškové nivelace (+0,5cm). Pracovní stůl obsahuje podélník proti prohýbání stolové desky. Obsahuje výsuvné pole pro klávesnici. Povrchová úprava podnoží je dokončena práškovým lakem. Úprava LTD desky: bílá, var. bříza

93 Stolní lampa 1 ks

SPECIFIKACE:

Stolní kovová industriální lampa

barva: černá, lesk  
1x max. 60 watt E27 230V žárovky nebo energeticky úsporné LED žárovky

Rozměry:  
Výška: 31 - 63 cm  
Šířka: 35 - 45 cm  
Hloubka: 16 cm  
Stínítko: Průměr: 12 cm, Výška: 8,5 cm  
Základna: průměr: 16 cm, výška: 3 cm  
Délka kabelu: 150 cm

Konferenční stůl Kancelářské židle



Šatní skříň



3 Kancelářská židle 1 ks

ergonomické, výškově nastavitelné opěrky, polohovací sedák, síťové opěradlo, aktivní sezení, černá, chromová podnož, pogumovaná kolečka např. Techo - Sidiz

14 Věšák v místnosti 3.15

podnož - bělený betonový blok, broušený tyč - dub přír. masiv - zářezy různé výškové úrovně rozměry: v.170cm, hmotnost 12,2 kg Např.: TON Tee

Stolní lampa



28 Židle z ohýbaného dřeva 5 ks

stohovatelné, sedák a opěrka ohýbaná překližka, bez šroubových spojů a kovových částí rozměry: v.79cm, hl.sed. 42,5cm, v. sed. 47cm, š. sed. 44cm např.: TON - MERANO Buk, barevnost Pantone/RAL (střídání barev)



NAVRHL Ing. arch. Ivan Březina Ing. arch. Václav Matějka Ing. arch. Martin Březina	ZAKÁZKA "Rekonstrukce objektu Kulturní centrum Pivovar - Domažlice stavební etapa II. - Západní křídlo"	MEPRO s.r.o. architektonický ateliér nám. Před bateriemi 912/6 162 00 Praha 6
SCHVÁLIL Dipl.Ing.arch. I.BŘEZINA	OBSAŽ Vybavení boxu 3.15	DATUM leden 2017
DRUH DOKUMENTACE projekt interiéru	MĚŘÍTKO 1 : 50	ARCH. ČÍSLO 8 - 04/16 08
KÓTOVÁNO V mm		