


39 Konferenční stůl 1 ks

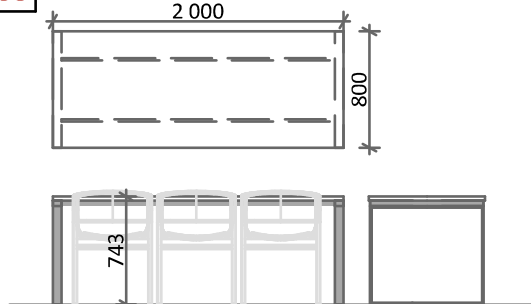


SPECIFIKACE:

šířka: 200cm
hloubka: 80cm
výška: 73,3cm (68-82,5cm) nebo 74,3cm (69-83,5cm) - (dle výběru tloušťky desky)
Výškově stavitelný kancelářský stůl je vyroben z masivní bukové desky o tloušťce 40 mm, čirý matný lak. Nastavitelné kovové nohy jsou vyrobeny z kovových profilů (barva RAL 9011 grafitová černá) s možností výškové nivelace (+0,5cm). Pracovní stůl obsahuje dvojici ocel. podélníků proti prohýbání stolové desky.
Povrchová úprava podnoží je dokončena práškovým lakem.
Úprava LTD desky: břiza


Pracovní stůl



kovové nohy

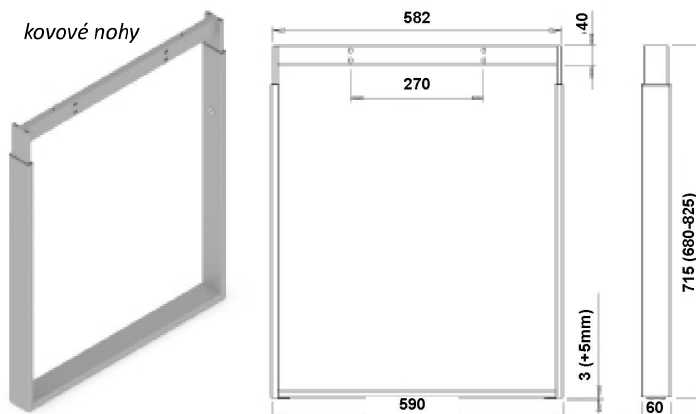

38 nábytková sestava 1 ks

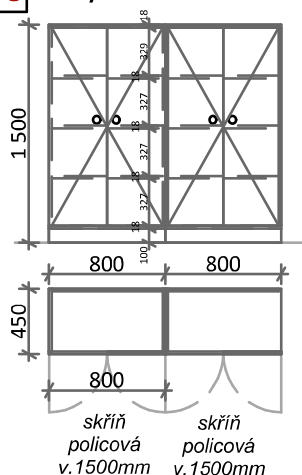

SPECIFIKACE:

šířka: 2x80cm
hloubka: 45cm
výška: 150cm (vč. 3cm stavěcích nožek - s možností navýšení o 1cm)
Nábytková sestava je vyrobena z LTD desky o tloušťce 18mm, hrany jsou chráněny ABS hranou, police výškově nastavitelné.
Povrchová úprava - bílá prémium (mat)
Kovové knoflíky U5 (4ks).

14 Věšák v místnosti 3.17 1 ks

podnož - bělený betonový blok, broušený tyč - dub přír. masiv - zářezy různé výškové úrovně
rozměry: v.170cm, hmotnost 12,2 kg
Např.: TON Tee


24 Křesla v místnosti 3.17 6 ks

podnož - masiv (buk přírodní), sedák a opěrka ohýbaná překližka, sedák i opěrka tmavě šedý čaloun (např. TANA 885), křesla tvoří set s židlemi v ostatních částech
rozměry: v.78cm, v. sed. 47cm, š. sed. 47,5 cm, hl. sed. 39cm, v. loketníku 66cm, hmotnost 7,8 kg
Např.: TON křeslo Merano

13 SPECIFIKACE ŠATNÍ SKŘÍNĚ: 1 ks


šířka: 50cm
hloubka: 60cm
výška: 190cm (vč. 3cm stavěcích nožek - s možností navýšení o 1cm)
Kancelářská skříň šatní, je vyrobena z LTD desky o tloušťce 18mm, hrany jsou chráněny ABS hranou. Vybaven cylindrickým zámekem. Součástí skříně je jedna police, věšáková tyč a čtyři rektifikační nožky ve spodní části skříně. Kovový knoflík U5.
Úprava LTD desky: bílá, var. přírodní dřevo (břiza, buk, dub).
Na vnitřní straně dveří bude nalepeno zrcadlo 1500x400mm.

šatní skříň

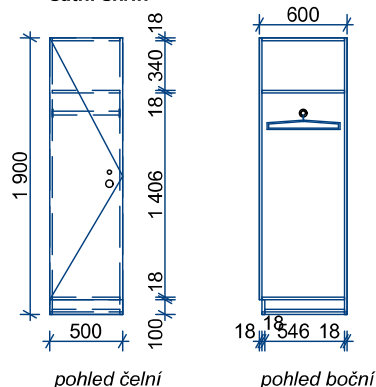

pohled čelní

pohled boční

NAVRHL Ing. arch. Ivan Březina Ing. arch. Václav Matějka Ing. arch. Martin Březina	ZAKÁZKA "Rekonstrukce objektu Kulturní centrum Pivovar - Domažlice stavební etapa II. - Západní křídlo"	 MEPRO s.r.o. architektonický ateliér nám. Před bateriemi 912/6 162 00 Praha 6
SCHVÁLIL Dipl.Ing.arch. I.BŘEZINA	OBSAH Vybavení boxu 3.17	DATUM leden 2017
DRUH DOKUMENTACE projekt interiéru		ARCH. ČÍSLO 8 - 04/16
MĚŘÍTKO 1 : 50		10
KÓTOVÁNO V mm		