



1:100


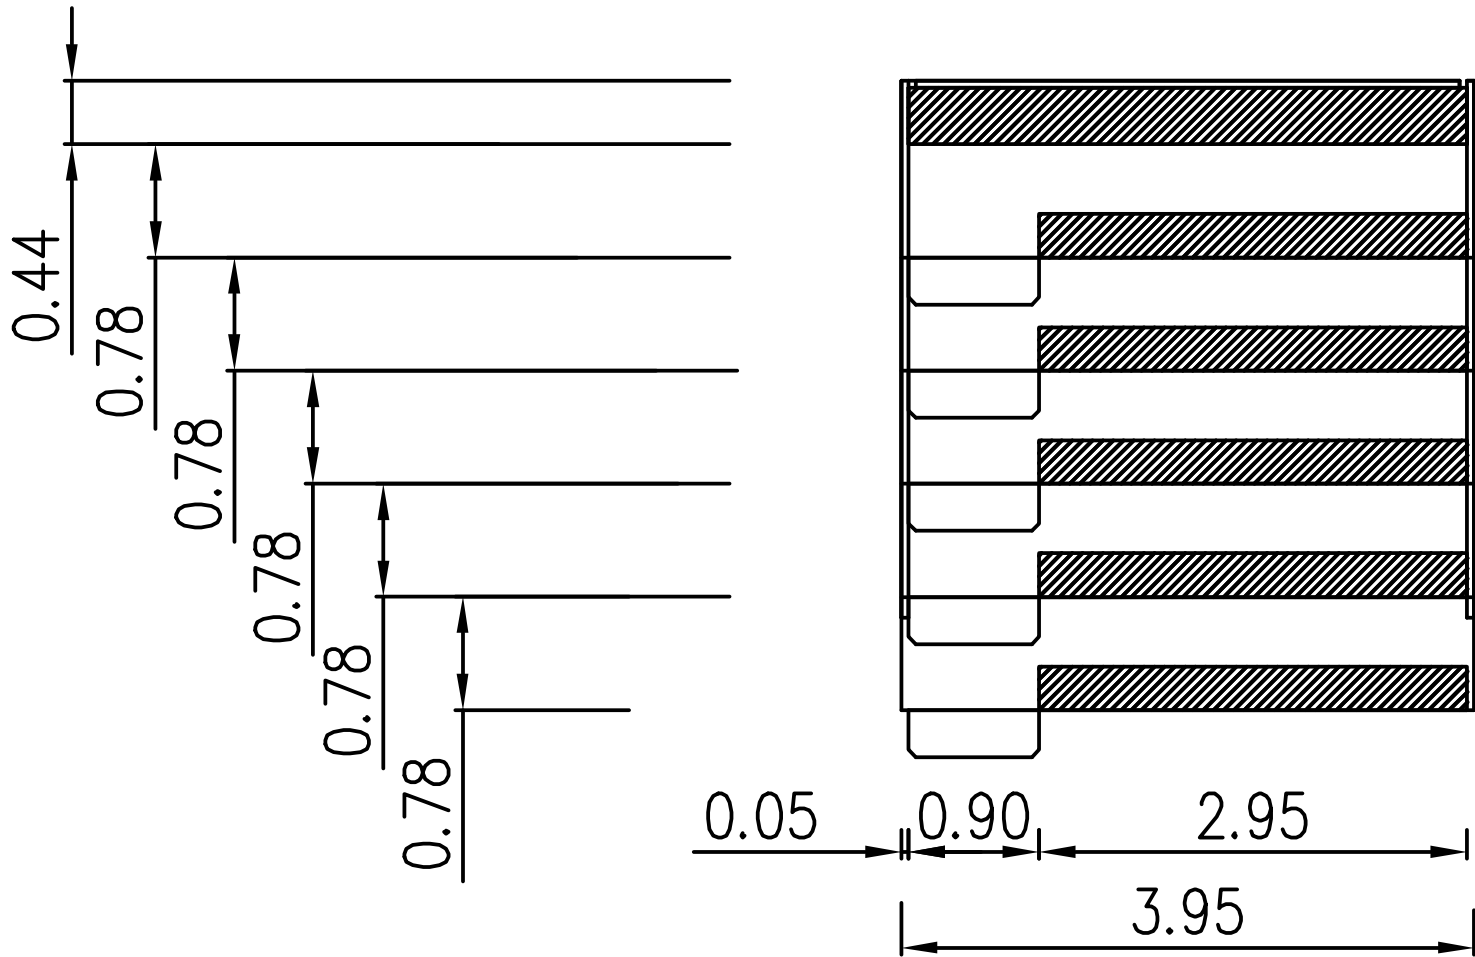


materiál lavic buk

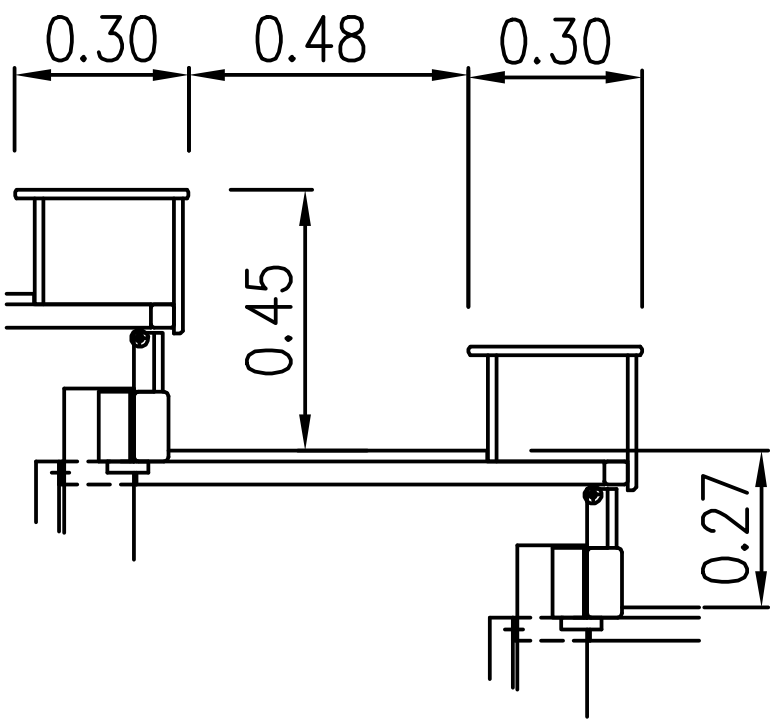

detail lavic
1:25

1:50

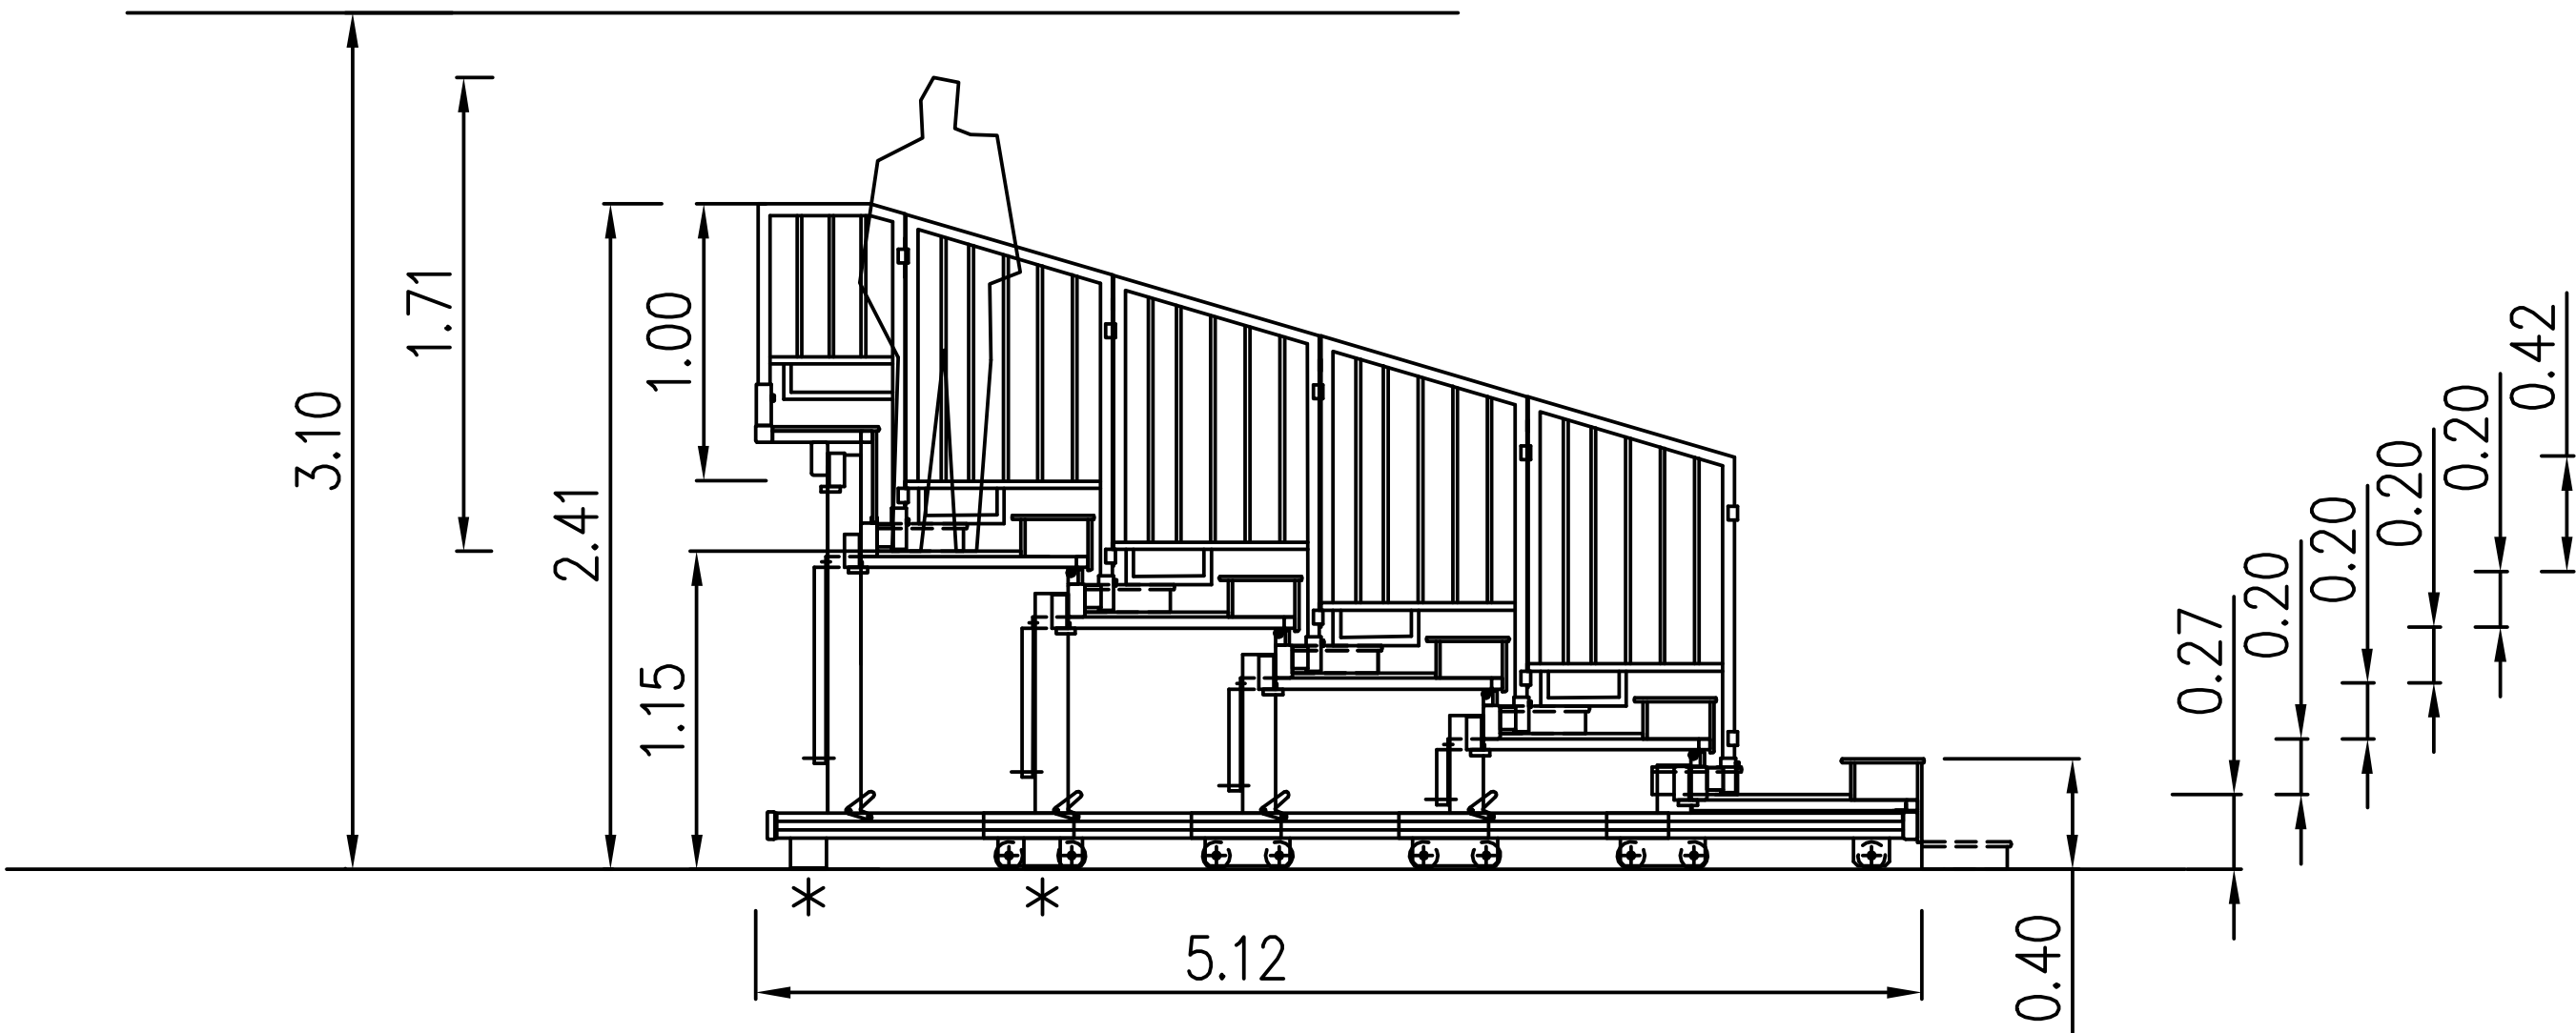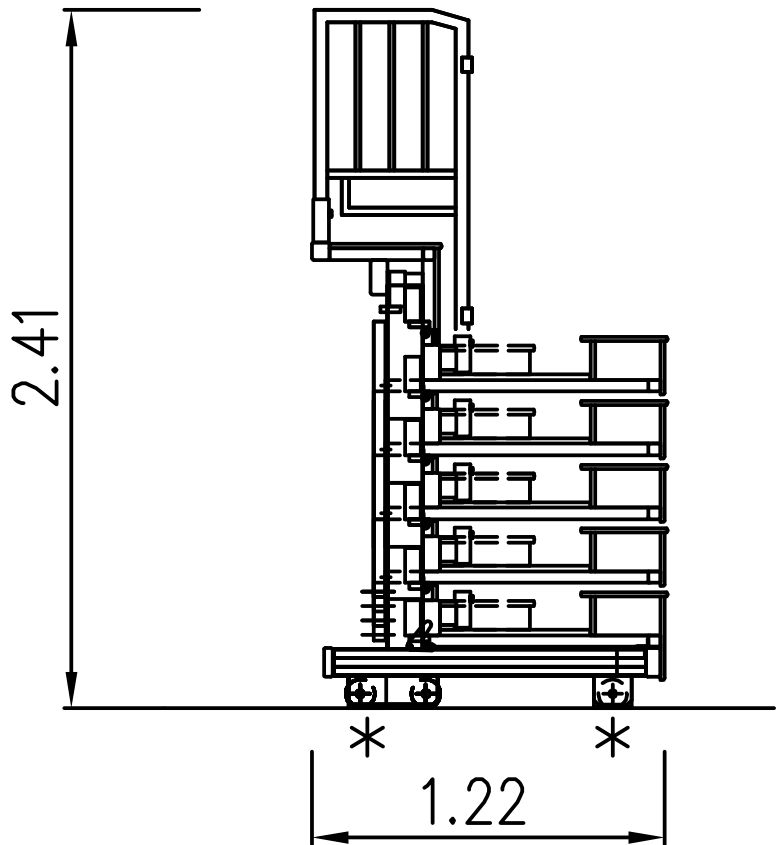


Tribuna s 38 místy na sezení
na lavicích

Kapacita pro lavice je počítaná na jedno
místo osová vzdálenost 50 cm

Vypočítané zatěže tribuny jsou kalkulovány
dle normy

ČSN EN 13200 – Eurokod 1–3–8

Stabilita podkladu a vhodná úprava povrchu
je na náklady objednatele

Rev.	popis	úvodní projekt			Datum
	<div>Re-Source Supplies Praha s.r.o</div> <div>Bělehradská 70, 120 00 Praha 2 tel: 241 444 758 rss@rsspraha.cz</div> <div>CETA SPA Qualità del costruire</div> <div></div>	Klient MEPRO s.r.o.			
		Tipologie teleskopická tribuna TM6			
		kreslil MgA.Bohata	Datum 29.01.2019	Číslo výkresu CE_1903	Rev. 00
		Kontroloval 1:100 1:50 1:25	Měřitko 1:100 1:50 1:25	Kategorie divadlo	
		Schválil	Místo Kulturní centrum Pivovar Domažlice		

Il presente documento è tutelato dalla Legge sui Diritti d'Autore (Legge 22.4.1942, n. 633) e dalla speciale Legge del 14.12.1982.
E' per tanto vietata la riproduzione arbitraria, anche parziale dello stesso, o la sua diffusione con un mezzo qualsiasi senza il consenso scritto della CETA Spa.