


POHLED NA STĚNU ŠATNY HERCŮ 2.06 a 2.08

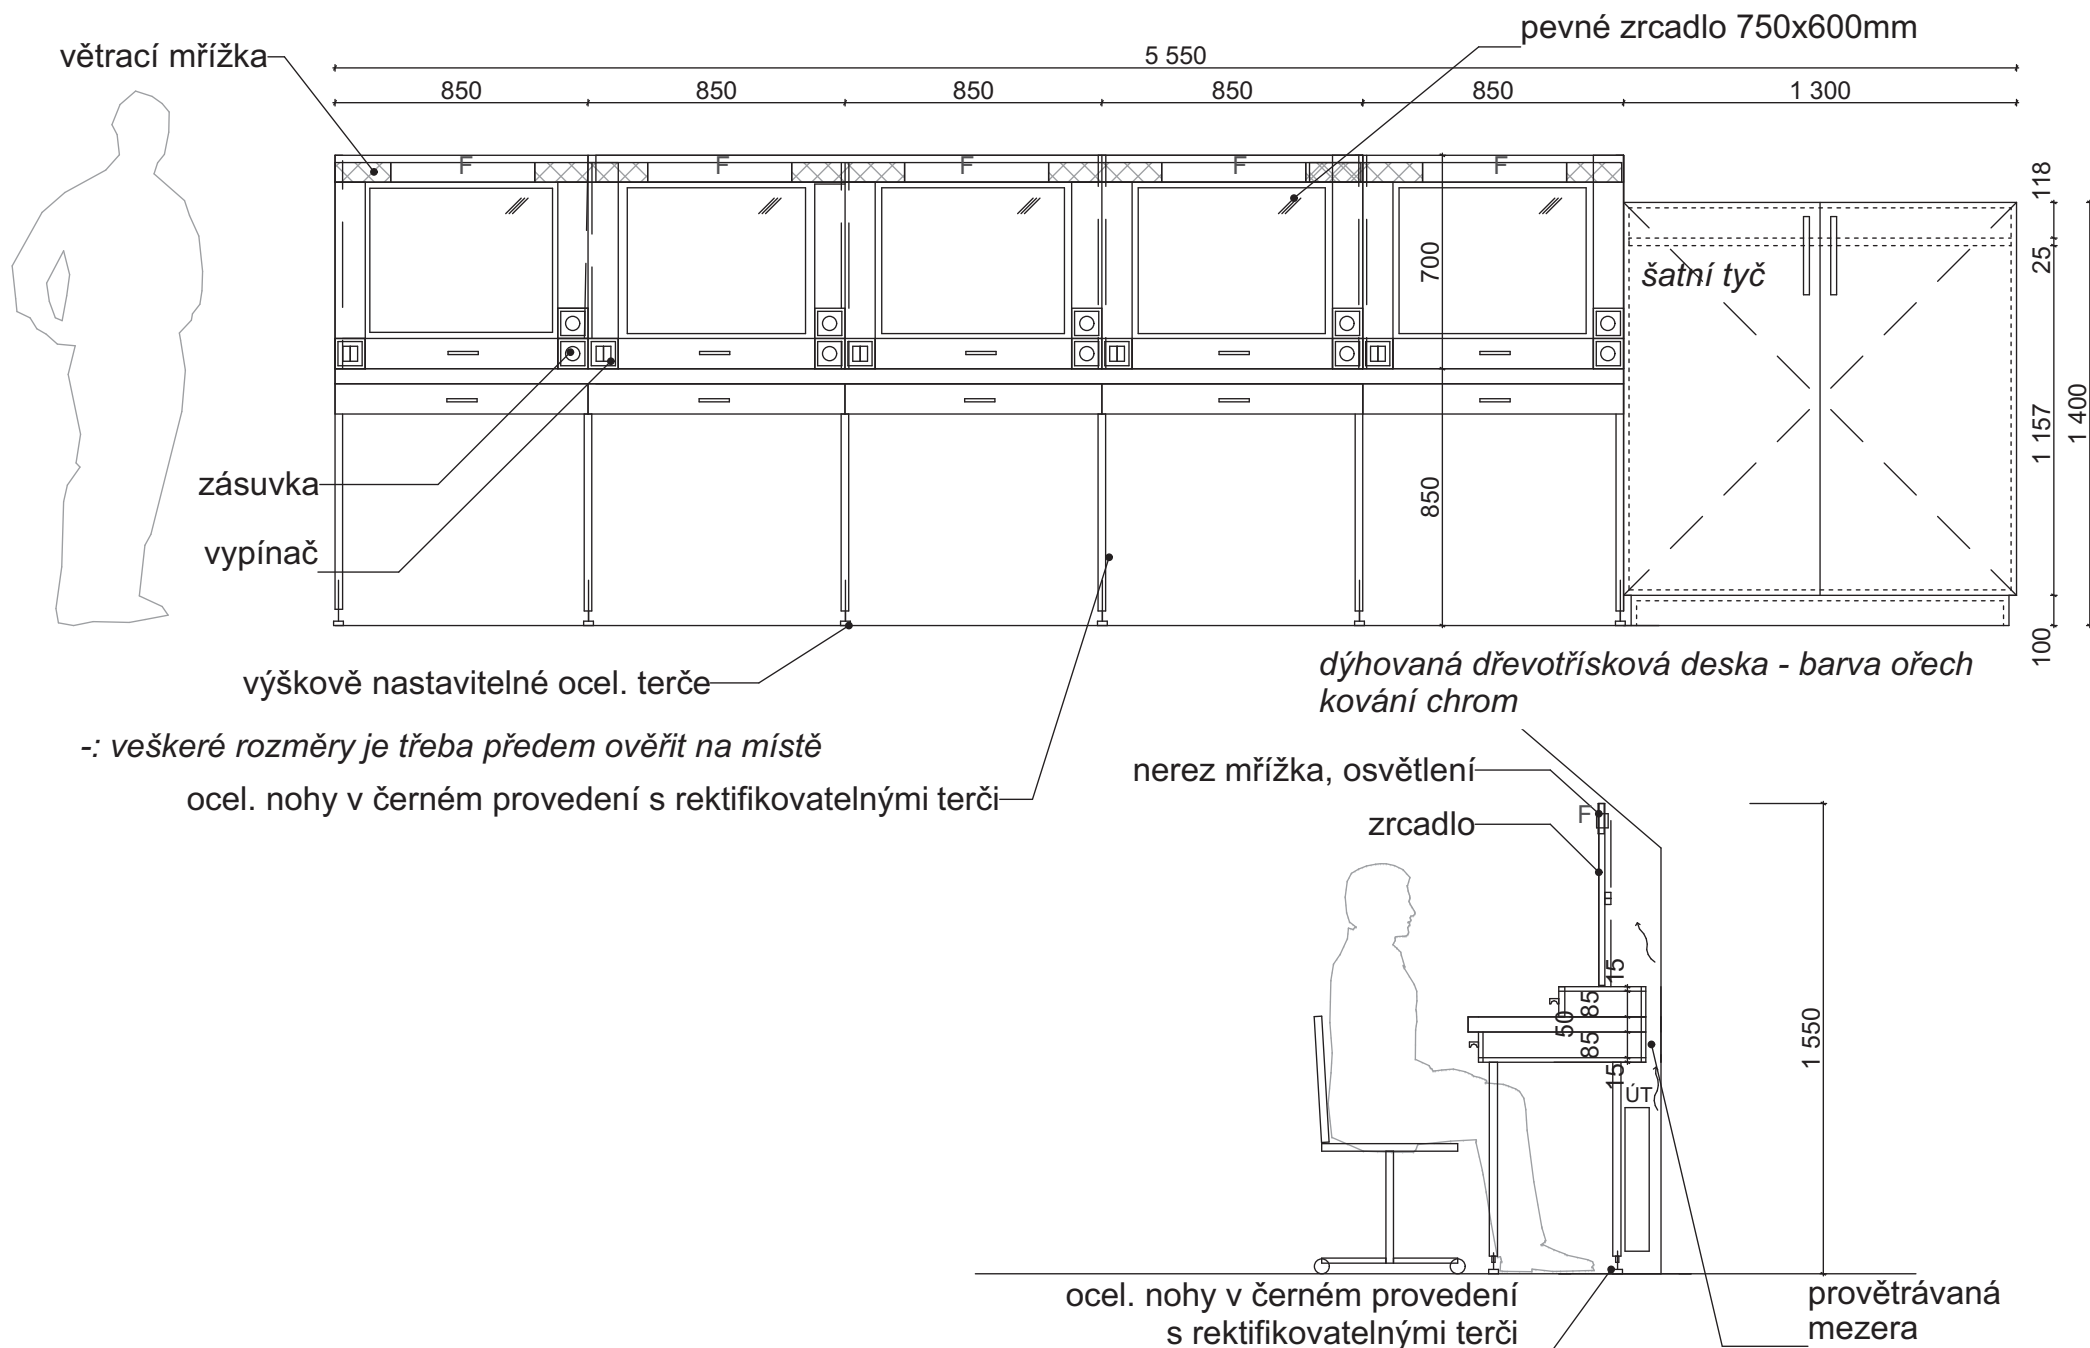

-: veškeré rozměry je třeba předem ověřit na místě

ocel. nohy v černém provedení s rektifikovatelnými terči

VEŠKERÉ ROZMĚRY SE MUSÍ OVĚŘIT NA MÍSTĚ! BAREVNÉ ŘEŠENÍ, MATERIÁLY A VÝROBKY BUDOU ODSOUHLÁSENY OBJEDNATELEM A ARCHITEKTEM!
NA ATYPICKÉ PRVKY BUDE VYTVOŘENA DILENSKÁ DOKUMENTACE, KTEROU MUSÍ SCHVÁLIT OBJEDNATEL A ARCHITEKT.

NÁVRH INTERIÉRU PIVOVARU V DOMAŽLICÍCH - JIŽNÍ KŘÍDLO

č.z. 26 - 10/18

č.v. 06

ŠATNY HERCŮ

M 1:25

PROJEKT INTERIÉRU