


Čajová kuchyňka v místnosti 1.26a
POHLED

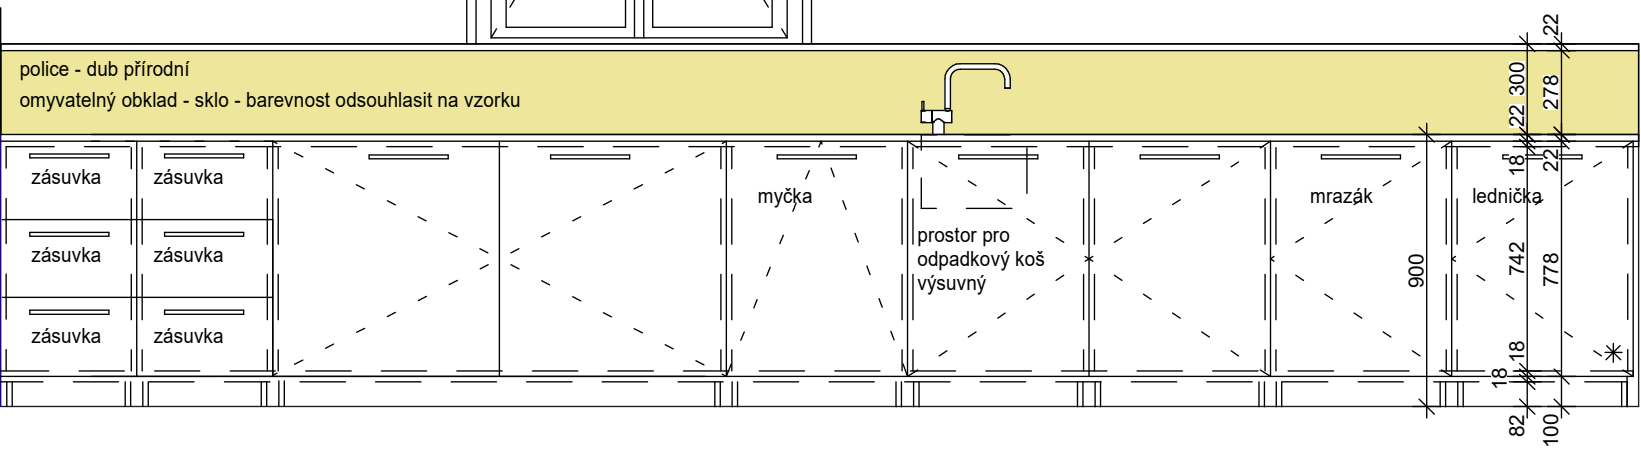

Dřezová baterie
např.: Blanco MIDA chrom 517742



Nerezová úchytky


POZNÁMKA:

- všechny rozměry stávajících konstrukcí je nutné ověřit na místě
- výkresy nenahrazují dílenskou dodavatelskou dokumentaci
- výkresová dokumentace slouží jako podklad pro nacenění
- přesné konstrukční řešení a materiály budou upřesněny vybraným dodavatelem dle výrobní dokumentace
- všechny nábytkové kusy budou ve styku s podlahou podloženy plstěnými kluzáky
- vnitřní police budou výškově stavitelné dle požadavků uživatelů

MATERIÁLOVÉ PŘEDVEDENÍ

- kuchyňská linka - HPL - Dub přírodní
- podhledové plochy kuch. linky - HPL bílá lesklá s povrchem odolným proti oděru, s hranou ABS, tl. 18 mm
- sokl - nerez
- nepohledové plochy - deska LTD tl.18 mm

PŮDORYS

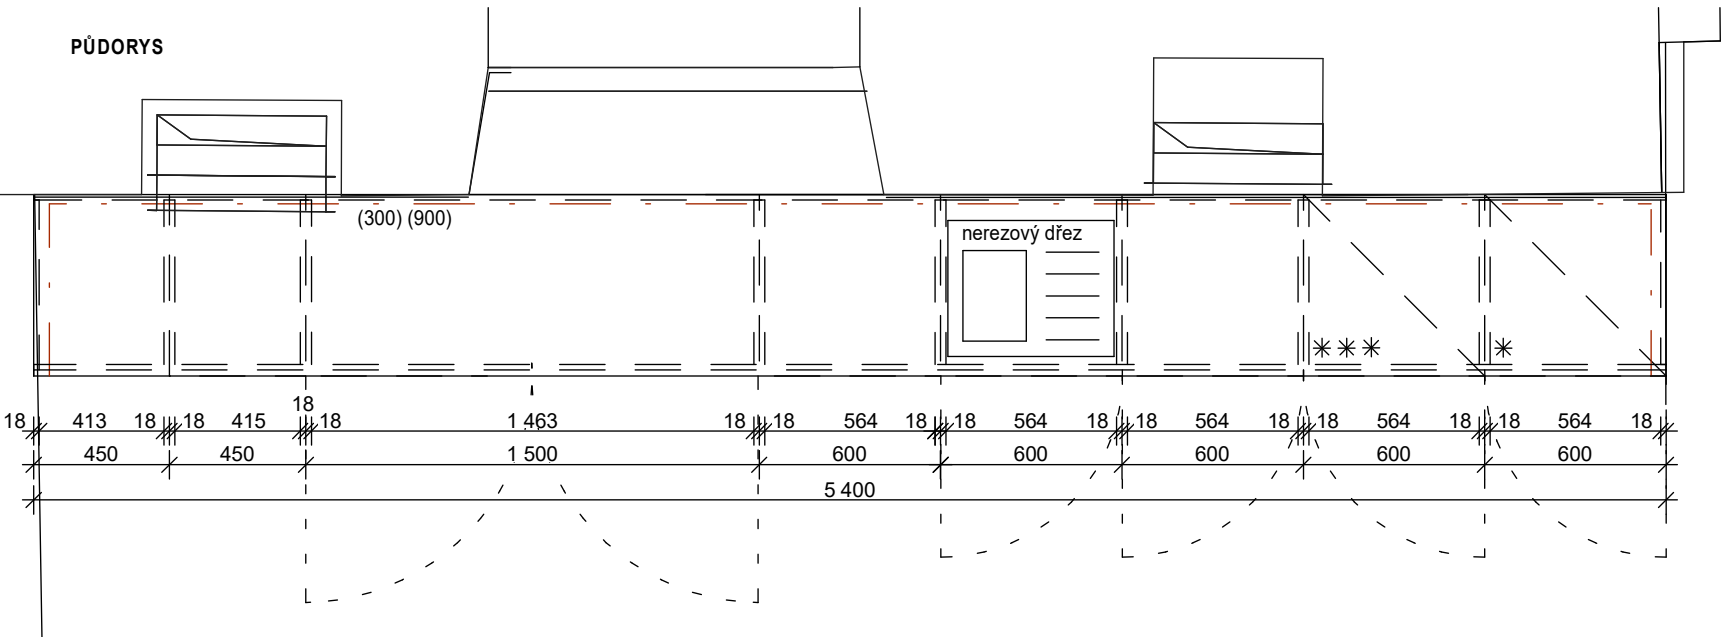

Není dodávkou interirérů!!!

BAREVNÉ A MATERIÁLOVÉ ŘEŠENÍ



10) Stohovatelný a spínatelný stůl, deska - dýha, konstrukce - prášková vypalovaná barva - černá, 12ks



11) Stohovatelná židle 50ks s područkami
100 ks bez područek pro 1.NP, 2.NP




12) Kancelářský stůl, kovové nohy černá
barva, deska bílá
1600x800mm, 4ks



12a) Kancelářská židle, gumové
kolečka, kovová podnož,
síťovaná opěra zad



13) Mobilní kontejner se třemi
výsuvy, uzamykatelné, 4 ks

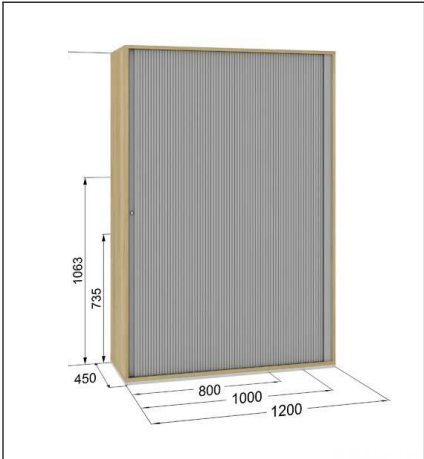

14) Úložný systém, s policemi, uzamykatelná
roleta 1000x450x735mm, 3ks



15) Věšák, kovový věšák v
šedé barvě



16) Konferenční stůl oblý, 1ks pro 6 osob, podnož a
deska shodná s kancelářskými stoly



17) Konferenční židle, kovové nohy
barva černá 6ks



18) Venkovní nábytek, 16 židlí, 4 stoly

VEŠKERÉ ROZMĚRY SE MUSÍ OVĚŘIT NA MÍSTĚ! BAREVNÉ ŘEŠENÍ, MATERIÁLY A VÝROBKY BUDOU ODSOUHLASENY OBJEDNATELEM A ARCHITEKTEM!
NA ATYPICKÉ PRVKY BUDE VYTVOŘENA DÍLENSKÁ DOKUMENTACE, KTEROU MUSÍ SCHVÁLIT OBJEDNATEL A ARCHITEKT.

NÁVRH INTERIÉRU PIVOVARU V DOMAŽLICÍCH - JIŽNÍ KŘÍDLO