
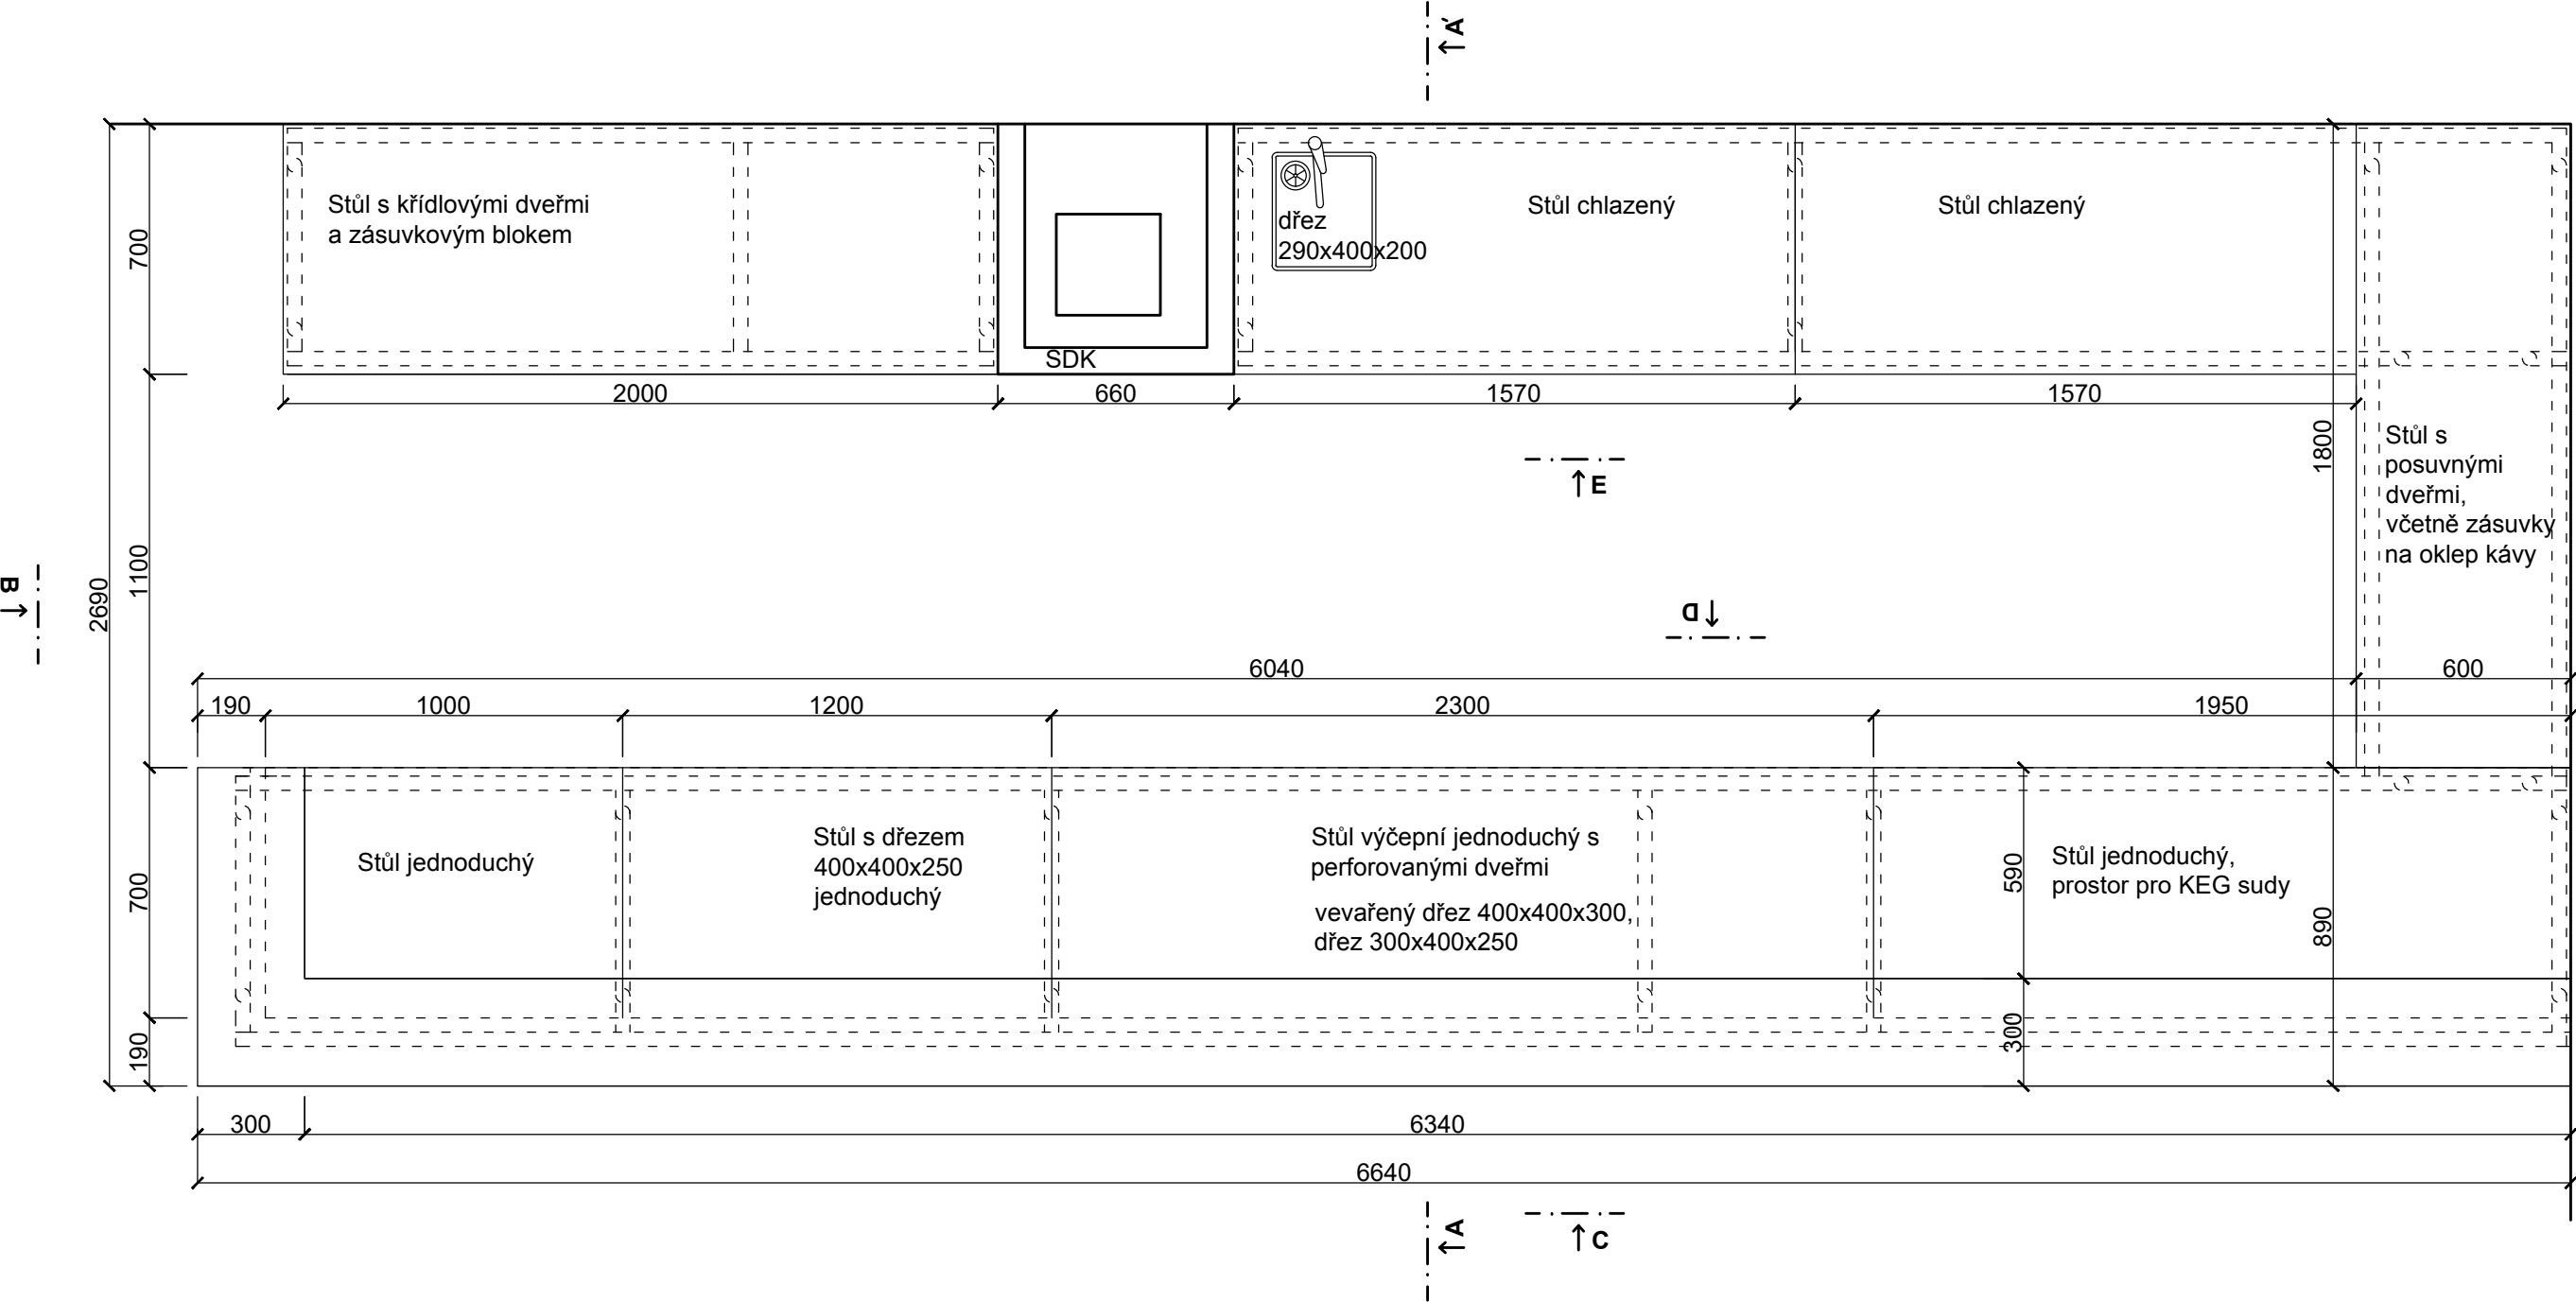


Bar č.02  
místnost 1.04

 


Poznámka: Tloušťku materiálů a rozměry ověří dodavatel.  
Projekt nenahrazuje dílenskou dokumentaci.


Návrh vybraných částí interiéru na akci Kulturní centrum "Pivovar Domažlice"				
NAVRHL Ing. arch. Ivan Březina Ing. arch. Václav Matějka Ing. arch. Martin Březina Bc. Šárka Ullwerová	ZAKÁZKA  Návrh vybraných částí interiéru na akci Kulturní centrum "Pivovar Domažlice"		 <b>MEPRO s.r.o.</b> architektonický ateliér nám. Před bateriemi 912/6 162 00 Praha 6	
	PROJEKTOVÁ DOKUMENTACE PRO PROVEDENÍ STAVBY			
	SCHVÁLIL Dipl.ing.arch. I.BŘEZINA	OBSAH		DATUM Březen 2014
	DRUH DOKUMENTACE MĚŘÍTKO KÓTOVÁNO V	DPS 1 : 20 mm	ARCH. ČÍSLO <b>41-12/13</b> <b>04</b>	
BAR 1.NP - POHLED SHORA				

Bar č.02  
místnost 1.04


POHLED C ČELNÍ  
varianta bez horní rampy na půllitry

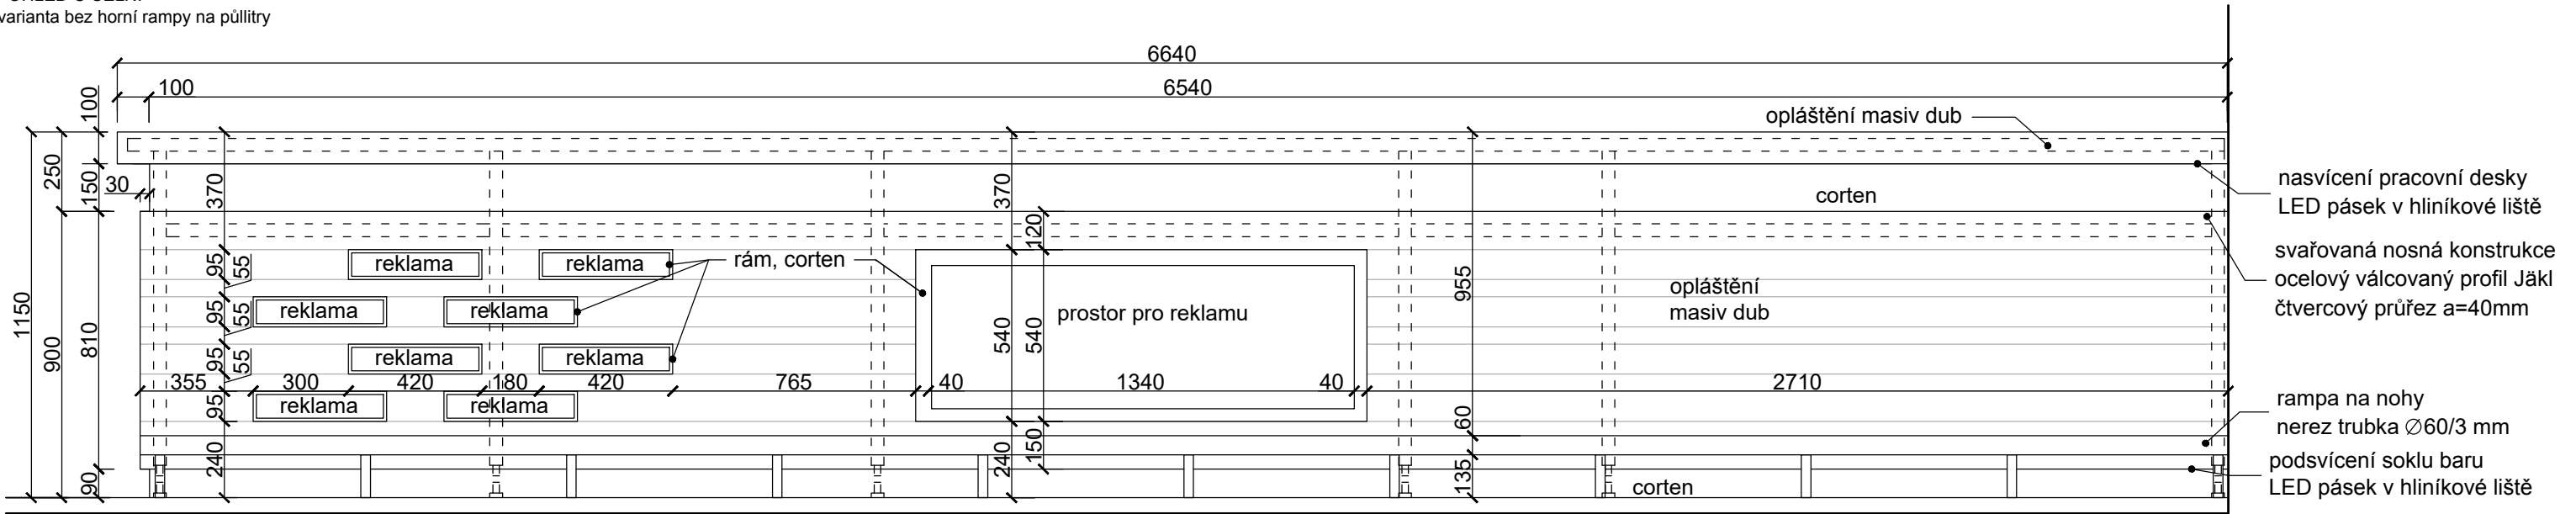

POHLED D ZADNÍ  
varianta bez horní rampy na půllitry

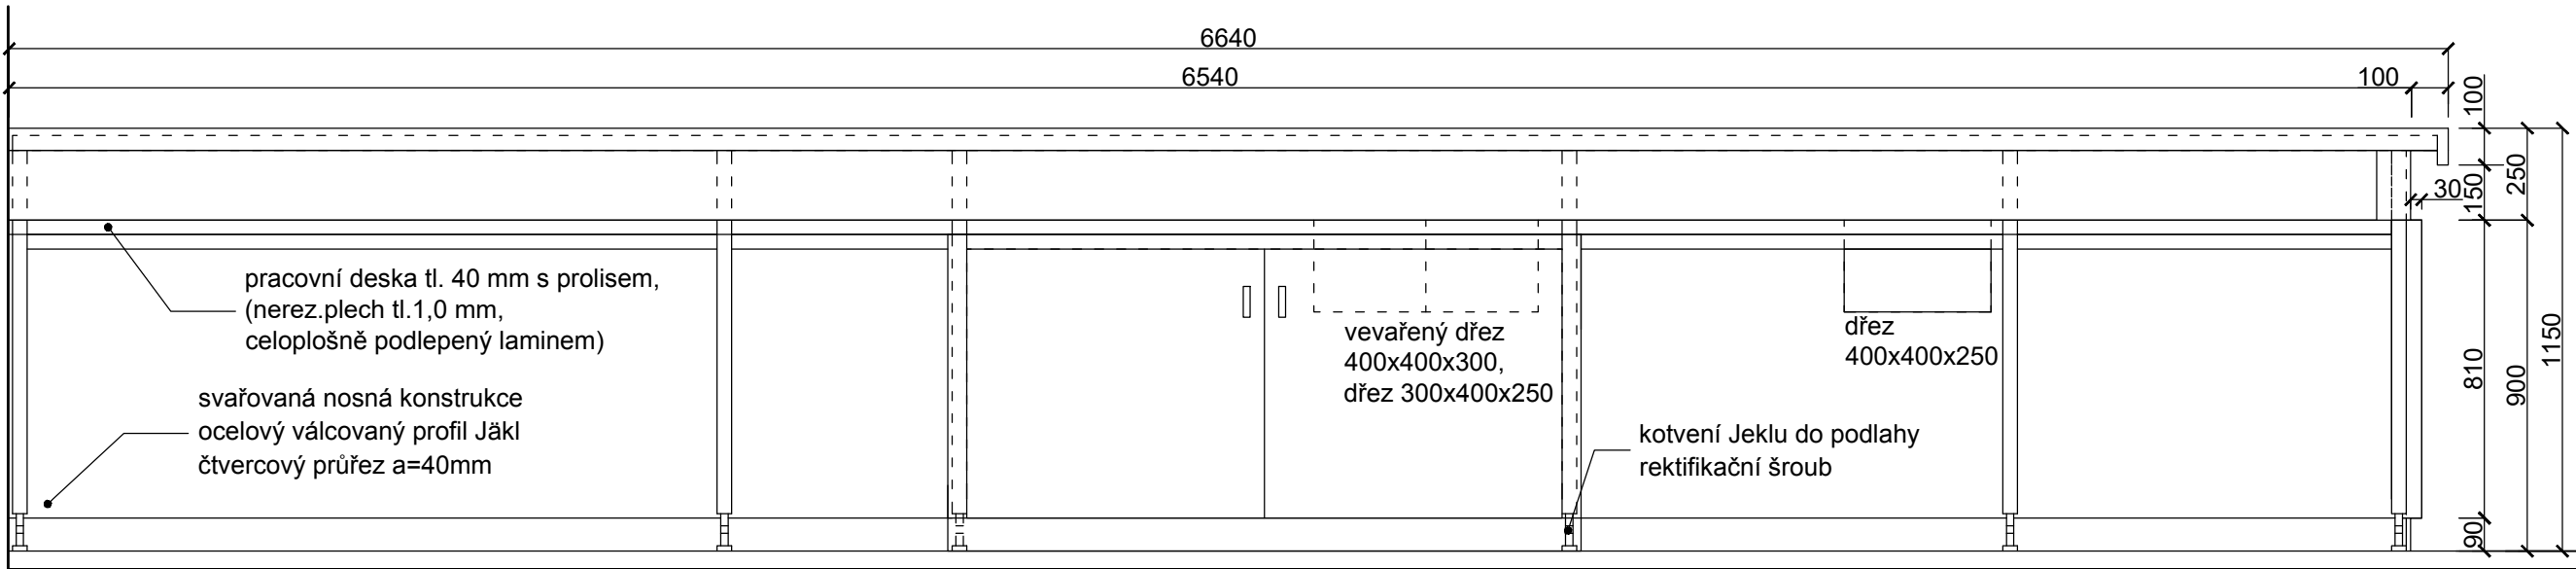


Poznámka: Tloušťku materiálů a rozměry ověřit dodavatel.  
Projekt nenahrazuje dílenskou dokumentaci.

Návrh vybraných částí interiéru na akci Kulturní centrum "Pivovar Domažlice"				
NAVRHL Ing. arch. Ivan Březina Ing. arch. Václav Matějka Ing. arch. Martin Březina Bc. Šárka Ullwerová		ZAKÁZKA  Návrh vybraných částí interiéru na akci Kulturní centrum "Pivovar Domažlice"		 <b>MEPRO s.r.o.</b> architektonický ateliér nám. Před bateriemi 912/6 162 00 Praha 6
SCHVÁLIL Dipl.ing.arch. I.BŘEZINA		PROJEKTOVÁ DOKUMENTACE PRO PROVEDENÍ STAVBY		
DRUH DOKUMENTACE DPS		OBSAH		
MĚŘÍTKO 1 : 20		BAR 1.NP - POHLEDY		
KÓTOVÁNO V mm				ARCH. ČÍSLO <b>41-12/13</b>
				<b>06</b>

Bar č.02  
místnost 1.04

POHLED E ČELNÍ

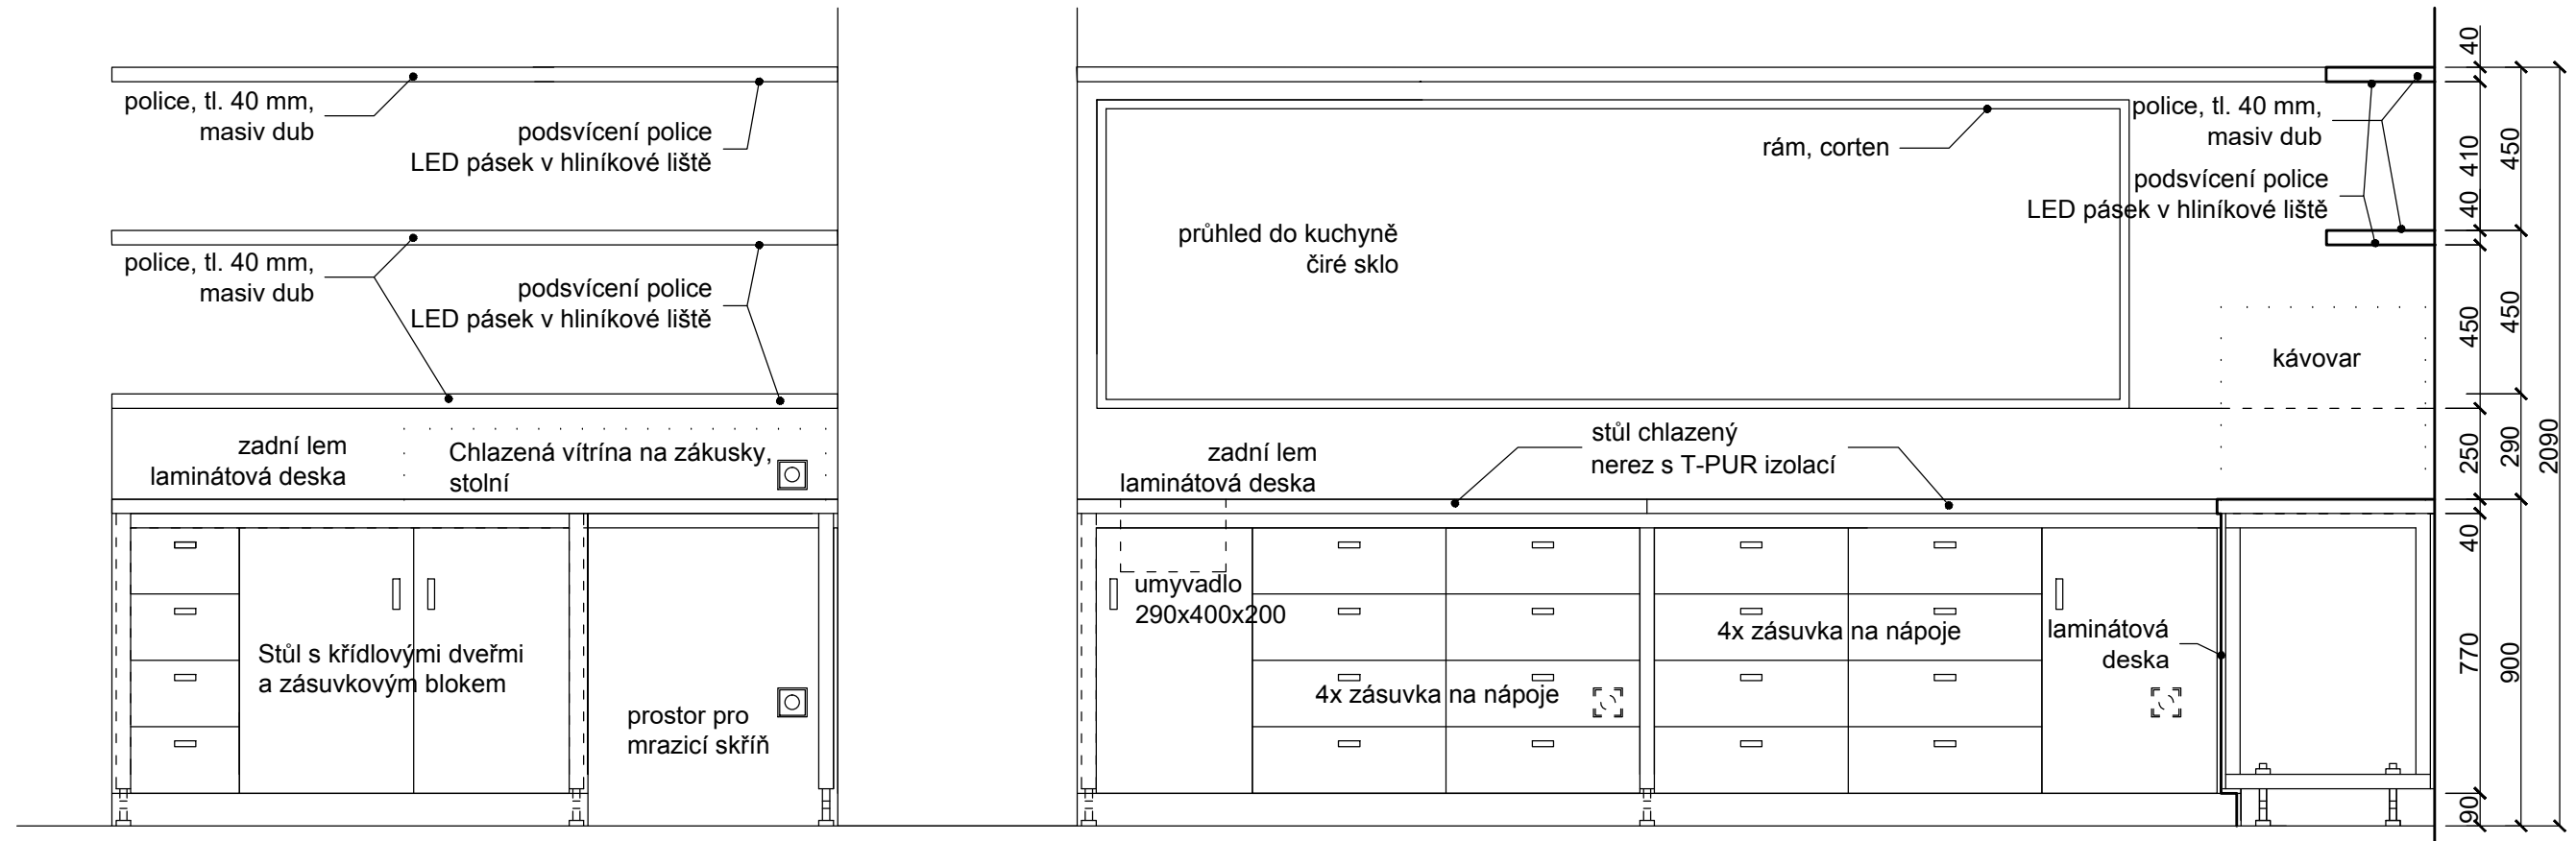

*Poznámka:* Tloušťku materiálů a rozměry ověří dodavatel.  
Projekt nenahrazuje dílenskou dokumentaci.

<h1>Návrh vybraných částí interiéru na akci Kulturní centrum "Pivovar Domažlice"</h1>			
NAVRHL Ing. arch. Ivan Březina Ing. arch. Václav Matějka Ing. arch. Martin Březina Bc. Šárka Ullmerová		ZAKÁZKA <b>Návrh vybraných částí interiéru na akci Kulturní centrum "Pivovar Domažlice"</b>	
SCHVÁLIL Dipl.ing.arch. I.BŘEZINA		PROJEKTOVÁ DOKUMENTACE PRO PROVEDENÍ STAVBY	
DRUH DOKUMENTACE DPS		OBSAH	
MĚŘÍTKO 1 : 20		<b>BAR 1.NP - POHLEDY</b>	
KÓTOVÁNÍ V mm		ARCH. ČÍSLO <b>41-12/13</b> <b>07</b>	