

71

Držák na noviny

5 ks

- z bukového dřeva, přírodně mořený, v provedení s klipem nebo drátem pro uchycení novin. Rozměr: držák s klipem 665 x 290 mm, držák s drátem 695 x 275 mm.



91

Keramické tácky

300 ks

- bíle glazovaný keramický podtácek průměr 12 cm s potiskem loga a názvu pivovaru v centrální části




70

Věšáky na oblečení

3 ks


- z ocel. profilů šroubovaných do zdi, povrchová úprava - nátěr (RAL 7016)  
Rozměr: 2 000 x 250 mm, plechové háčky 100x10 mm.

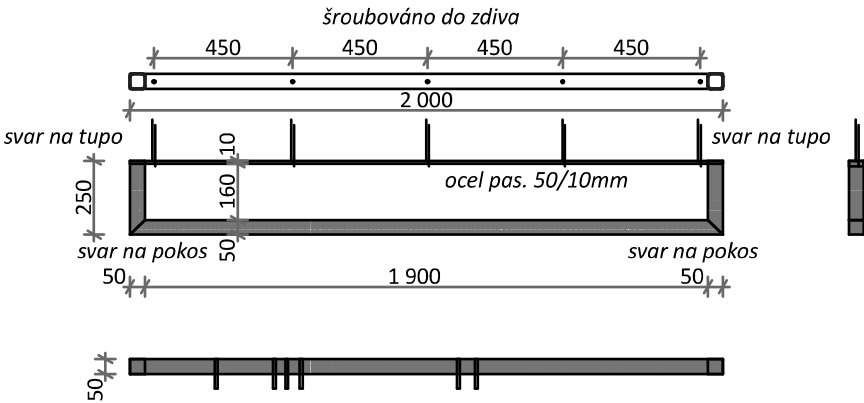

RAL 7016

Detail háčku

ohýbaný ocel. plech tl. 2 mm 3x38 ks

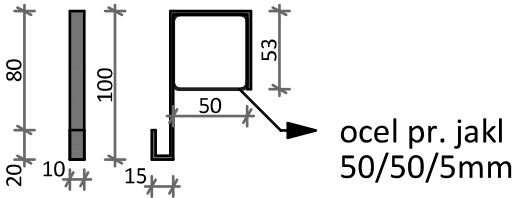

RAL 7016

NAVRHL Ing. arch. Ivan Březina Ing. arch. Václav Matějka Ing. arch. Martin Březina	ZAKÁZKA <b>"Rekonstrukce objektu Kulturní centrum Pivovar - Domažlice stavební etapa II. - Západní křídlo"</b>	 <b>MEPRO s.r.o.</b> architektonický ateliér nám. Před bateriemi 912/6 162 00 Praha 6
SCHVÁLIL Dipl.Ing.arch. I.BŘEZINA	OBSAH Západní křídlo - 1.NP - restaurace, sklářská dílna	DATUM leden 2017
DRUH DOKUMENTACE projekt interiéru		ARCH. ČÍSLO 8 - 04/16
MĚŘÍTKO 1 : 50	Doplňky	
KÓTOVÁNO V mm		