


Katastrální situační výkres

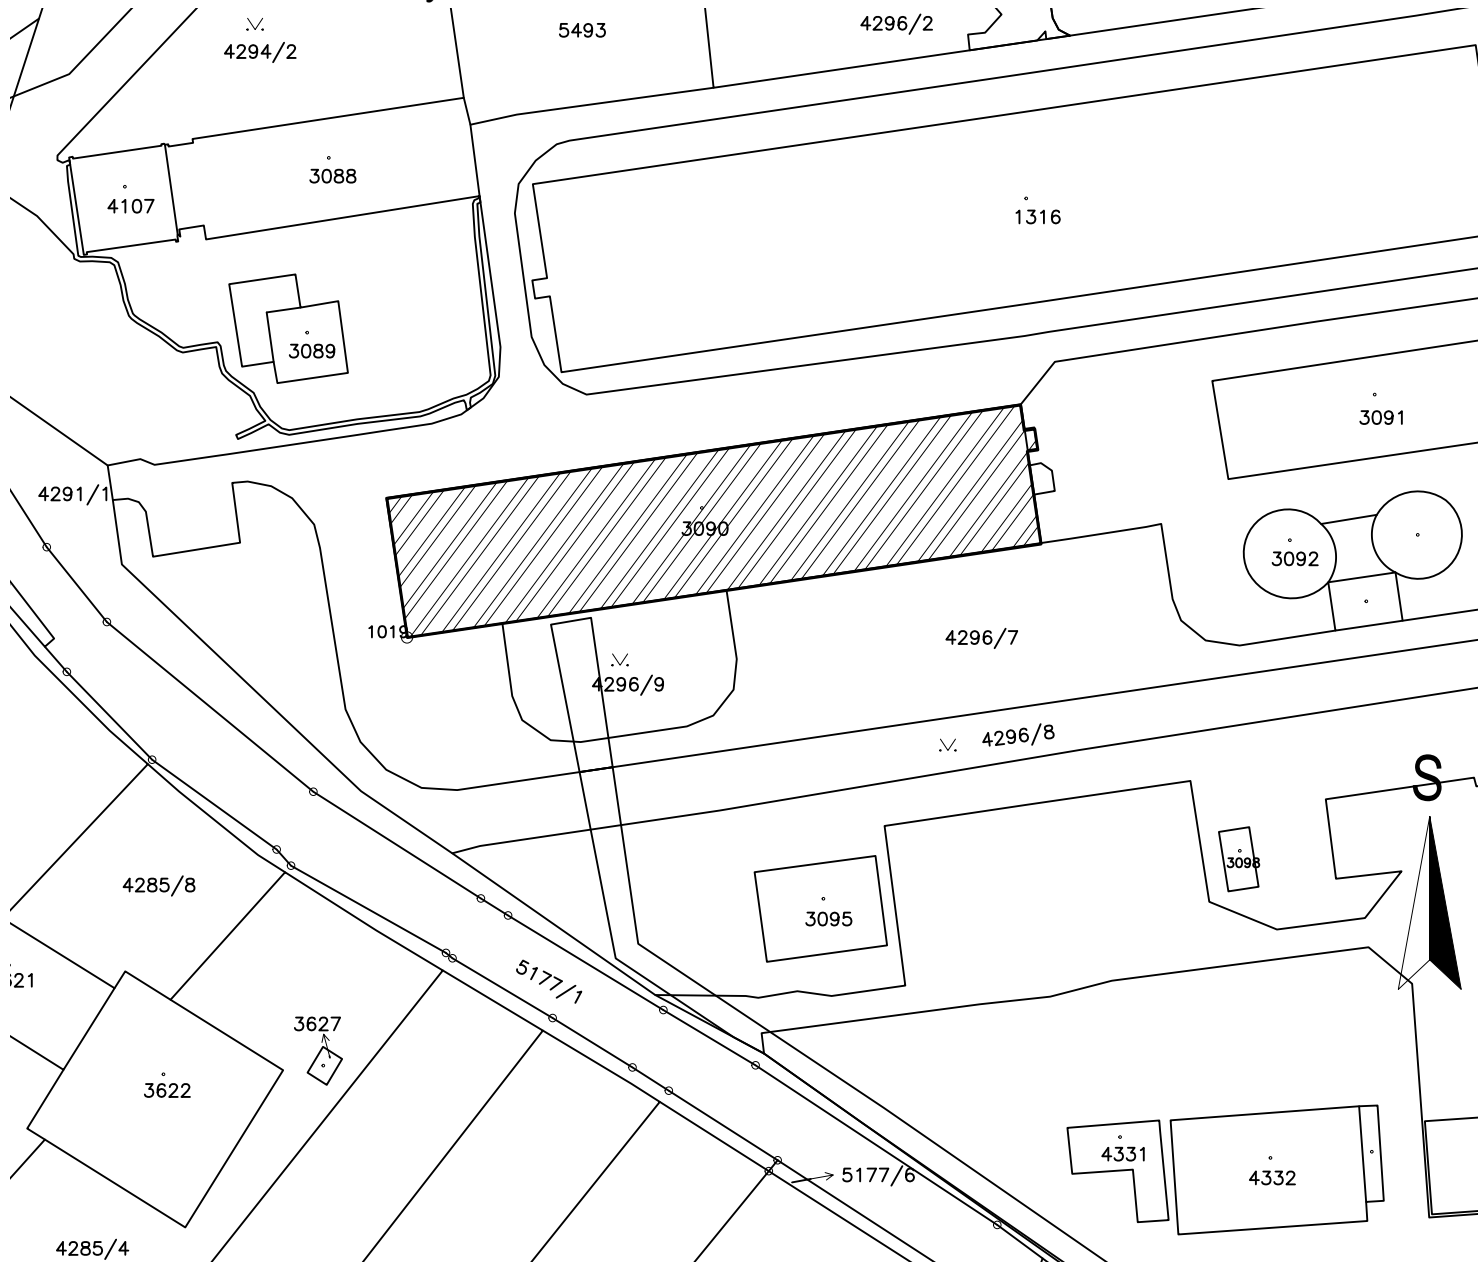

ATELIER
DEK

PROJEKT OPRAVY PLOCHÉ STŘECHY PROVOZNÍ OBJEKT ČOV DOMAŽLICE, parc. č. st. 3090 DOMAŽLICE

projektant: DEKPROJEKT s. r. o.
Tiskařská 10/257, 108 00
tel: 234 054 284
fax: 234 054 291

objednatel: Město Domažlice
náměstí Míru 1
344 01 Domažlice
tel: +420 602 302 965

stupeň dokumentace:
DPS

část dokumentace:
C. Situační výkresy

obsah výkresu:
Katastrální situační výkres

vypracoval:
Ing. Miroslav Adam

zodpovědný projektant:
Ing. Miroslav Adam

paré:

kontroloval:
Ing. Jan Janeček

číslo výkresu:
C2

Pořadové číslo v deníku autorizované osoby: 10

formát: A4

datum: 14.05.2019

měřítko: 1:1000

č. zakázky: 2019-009328-AdM