


Detail D - prostup VZT

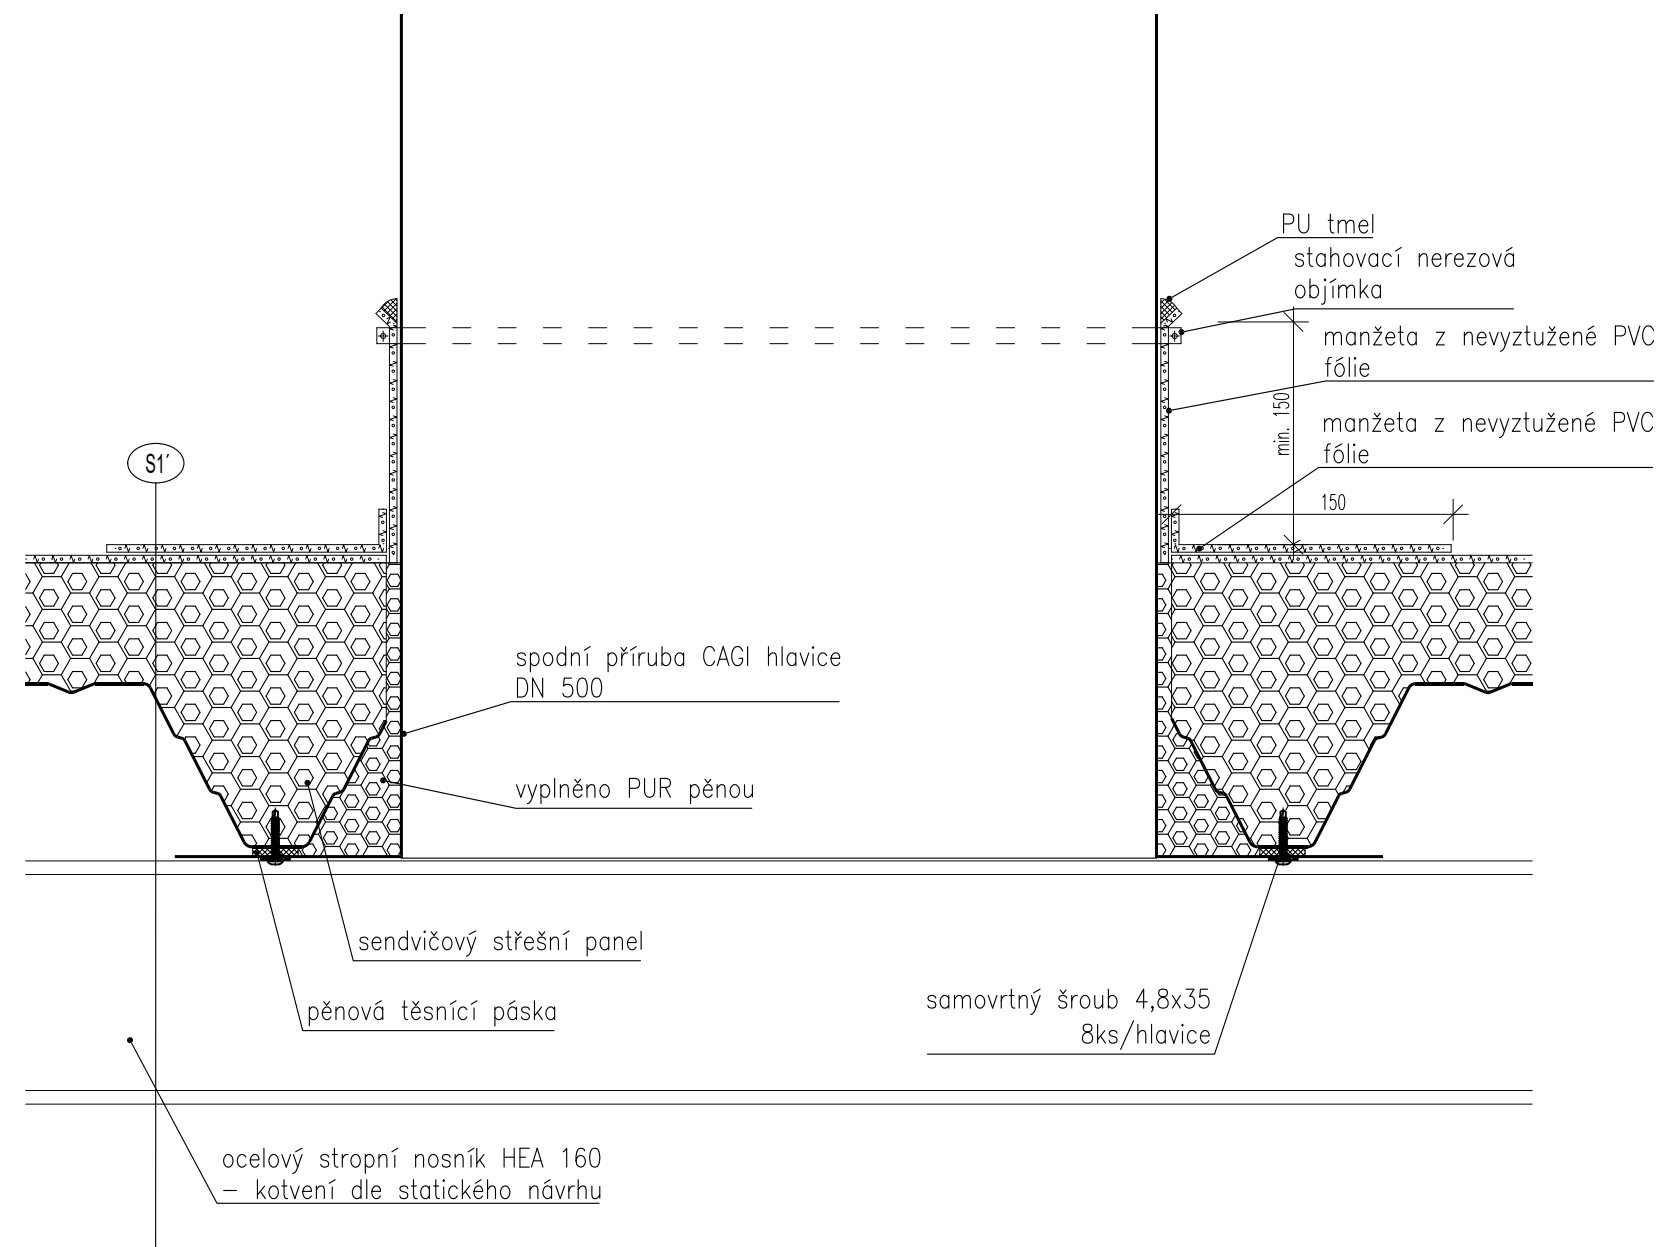

<div>ATELIER DEK</div>		PROJEKT OPRAVY PLOCHÉ STŘECHY PROVOZNÍ OBJEKT ČOV DOMAŽLICE, parc. č. st. 3090 DOMAŽLICE	
projektant:		DEKPROJEKT s. r. o. Tiskařská 10/257, 108 00 tel: 234 054 284 fax: 234 054 291	objednatel: Město Domažlice náměstí Míru 1 344 01 Domažlice tel: +420 602 302 965
stupeň dokumentace: DPS		část dokumentace: D.1 Architektonicko-stavební řešení	obsah výkresu: Detail D - Prostup VZT
vypracoval: Ing. Miroslav Adam		zodpovědný projektant: Ing. Miroslav Adam	
kontroloval: Ing. Jan Janeček		paré:	
		číslo výkresu: D.1.1.10	
formát: A3		datum: 14.05.2019	č. zakázky: 2019-009328-AdM