


Řez A-A - nový stav

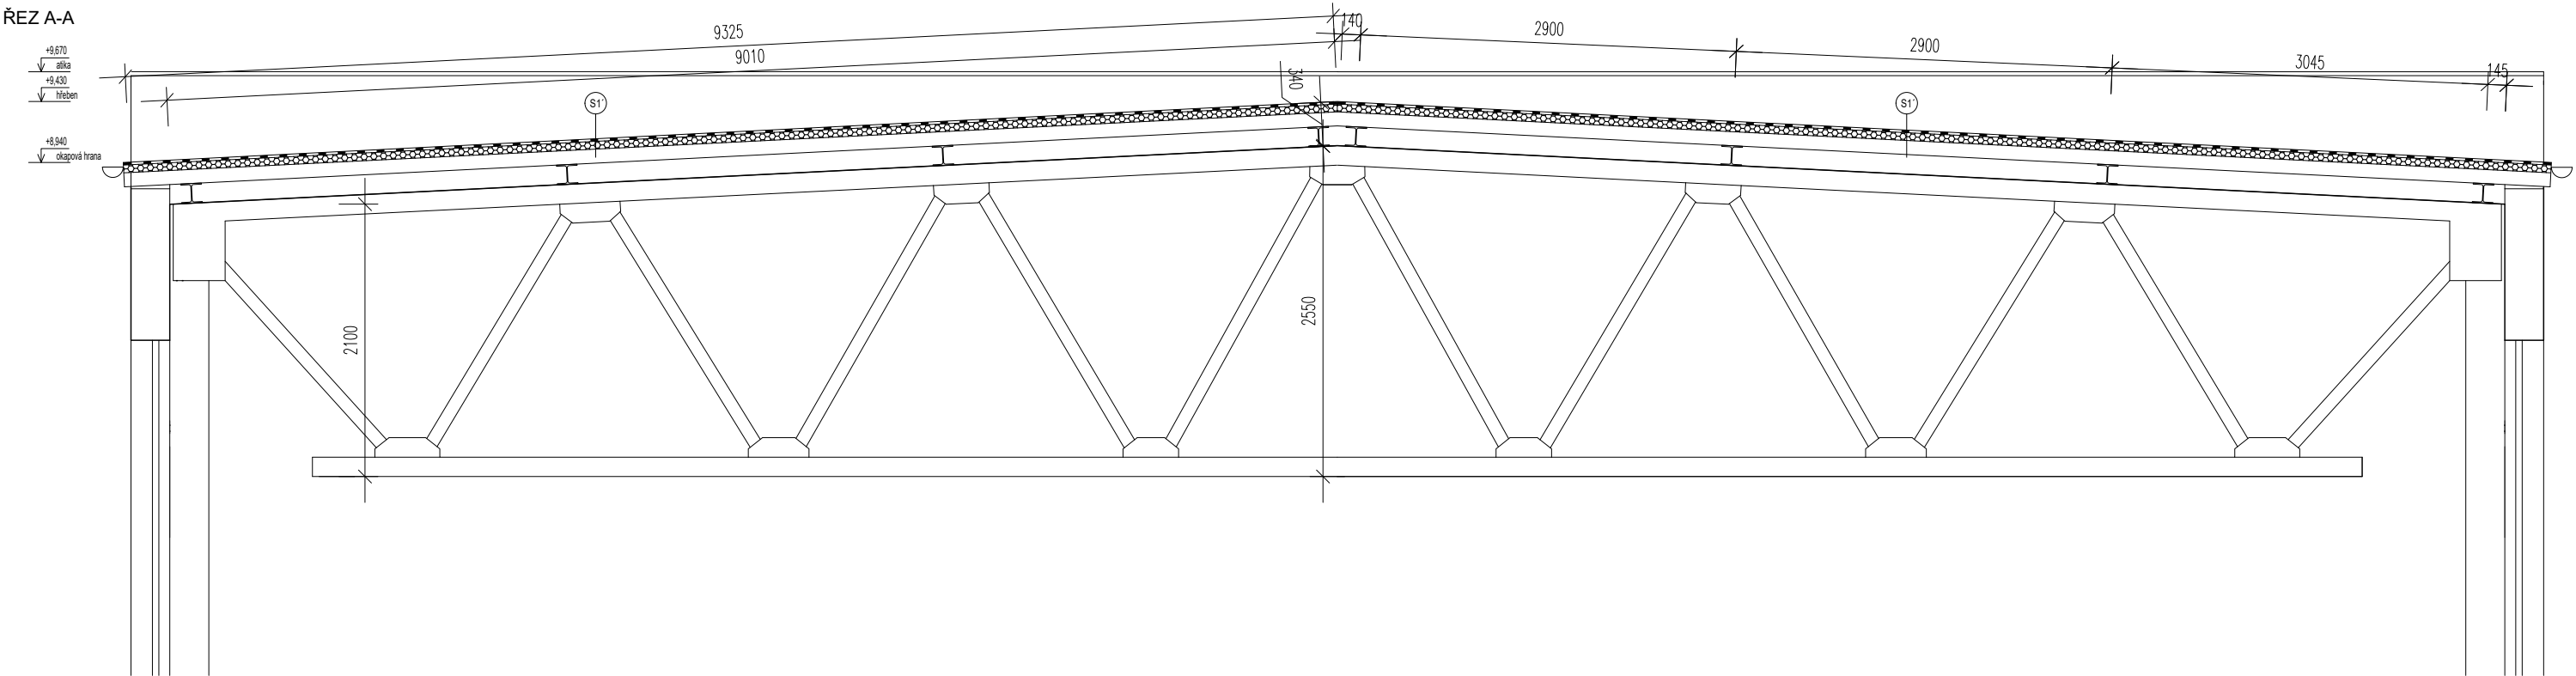

±0,000 = čistá podlaha v 1.NP

<div>ATELIER</div> <div>DEK</div>	PROJEKT OPRAVY PLOCHÉ STŘECHY PROVOZNÍ OBJEKT ČOV DOMAŽLICE, parc. č. st. 3090 DOMAŽLICE		
	projektant:	DEKPROJEKT s. r. o. Tiskařská 10/257, 108 00 tel: 234 054 284 fax: 234 054 291	objednatel: Město Domažlice náměstí Míru 1 344 01 Domažlice tel: +420 602 302 965
stupeň dokumentace: DPS		část dokumentace: D.1 Architektonicko-stavební řešení	obsah výkresu: Řez A-A - nový stav
vypracoval: Ing. Miroslav Adam	zodpovědný projektant: Ing. Miroslav Adam		paré:
kontroloval: Ing. Jan Janeček	Pořadové číslo v deníku autorizované osoby: 10		číslo výkresu: D.1.1.04
formát: a3	datum: 14.05.2019	měřítko: 1:100	č. zakázky: 2019-009328-AdM