## sedací mobiliář

**Židle z ohýbaného dřeva**

- spodní konstrukce z masivního dřeva, ohýbaná překližka v sedáku a opěrce.
Bez použití šroubů či kovových částí. Židle, barové židle a křesla vyrábí set, stohovatelné.
Základní rozměry: v. židle 80 cm, v. sedadla 47 cm, hloubka sedadla 42,5 cm, šířka sedadla 44 cm,
různobarevné provedení Panton RAL
(081, 884, 833, 880 - odpovídá cca RAL 5012, RAL 1023, RAL 2003, RAL 3000)
např.: TON - MERANO

značení v půdorysech

značení v půdorysech

značení v půdorysech

značení v půdorysech

**Křeslo z ohýbaného dřeva**

podnož - masiv (buk přírodní), sedák a opěrka ohýbaná překližka,
sedák i opěrka hnědé šedý čaloun, křesla tvoří set s židlemi v
barevném provedení
orientační rozměry v 78cm, v. sed. 47cm, š. sed. 47,5 cm,
hl. sed. 39cm, v. loketního bloku 56cm, hmotnost 7,8 kg
Např.: TON křeslo Merano

značení v půdorysech

50

**Sedací vak** 4 ks

Rozměr 140 x 180 cm, výška cca 30 cm.
Barva: červená, žlutá, modrá, oranžová

Vyroben z omyvatelného nylonového materiálu se speciálním povrchem, antialergický. Plněn polystyrenovými kuličkami vysoké hustoty, drží svůj tvar a neušňuje na objemu jako klasický polystyren. Speciální „space age" nylon - zvládá odolný a trvanlivý.

značení v půdorysech

## plechové šatní skříňky

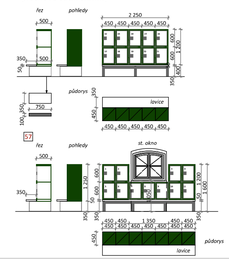

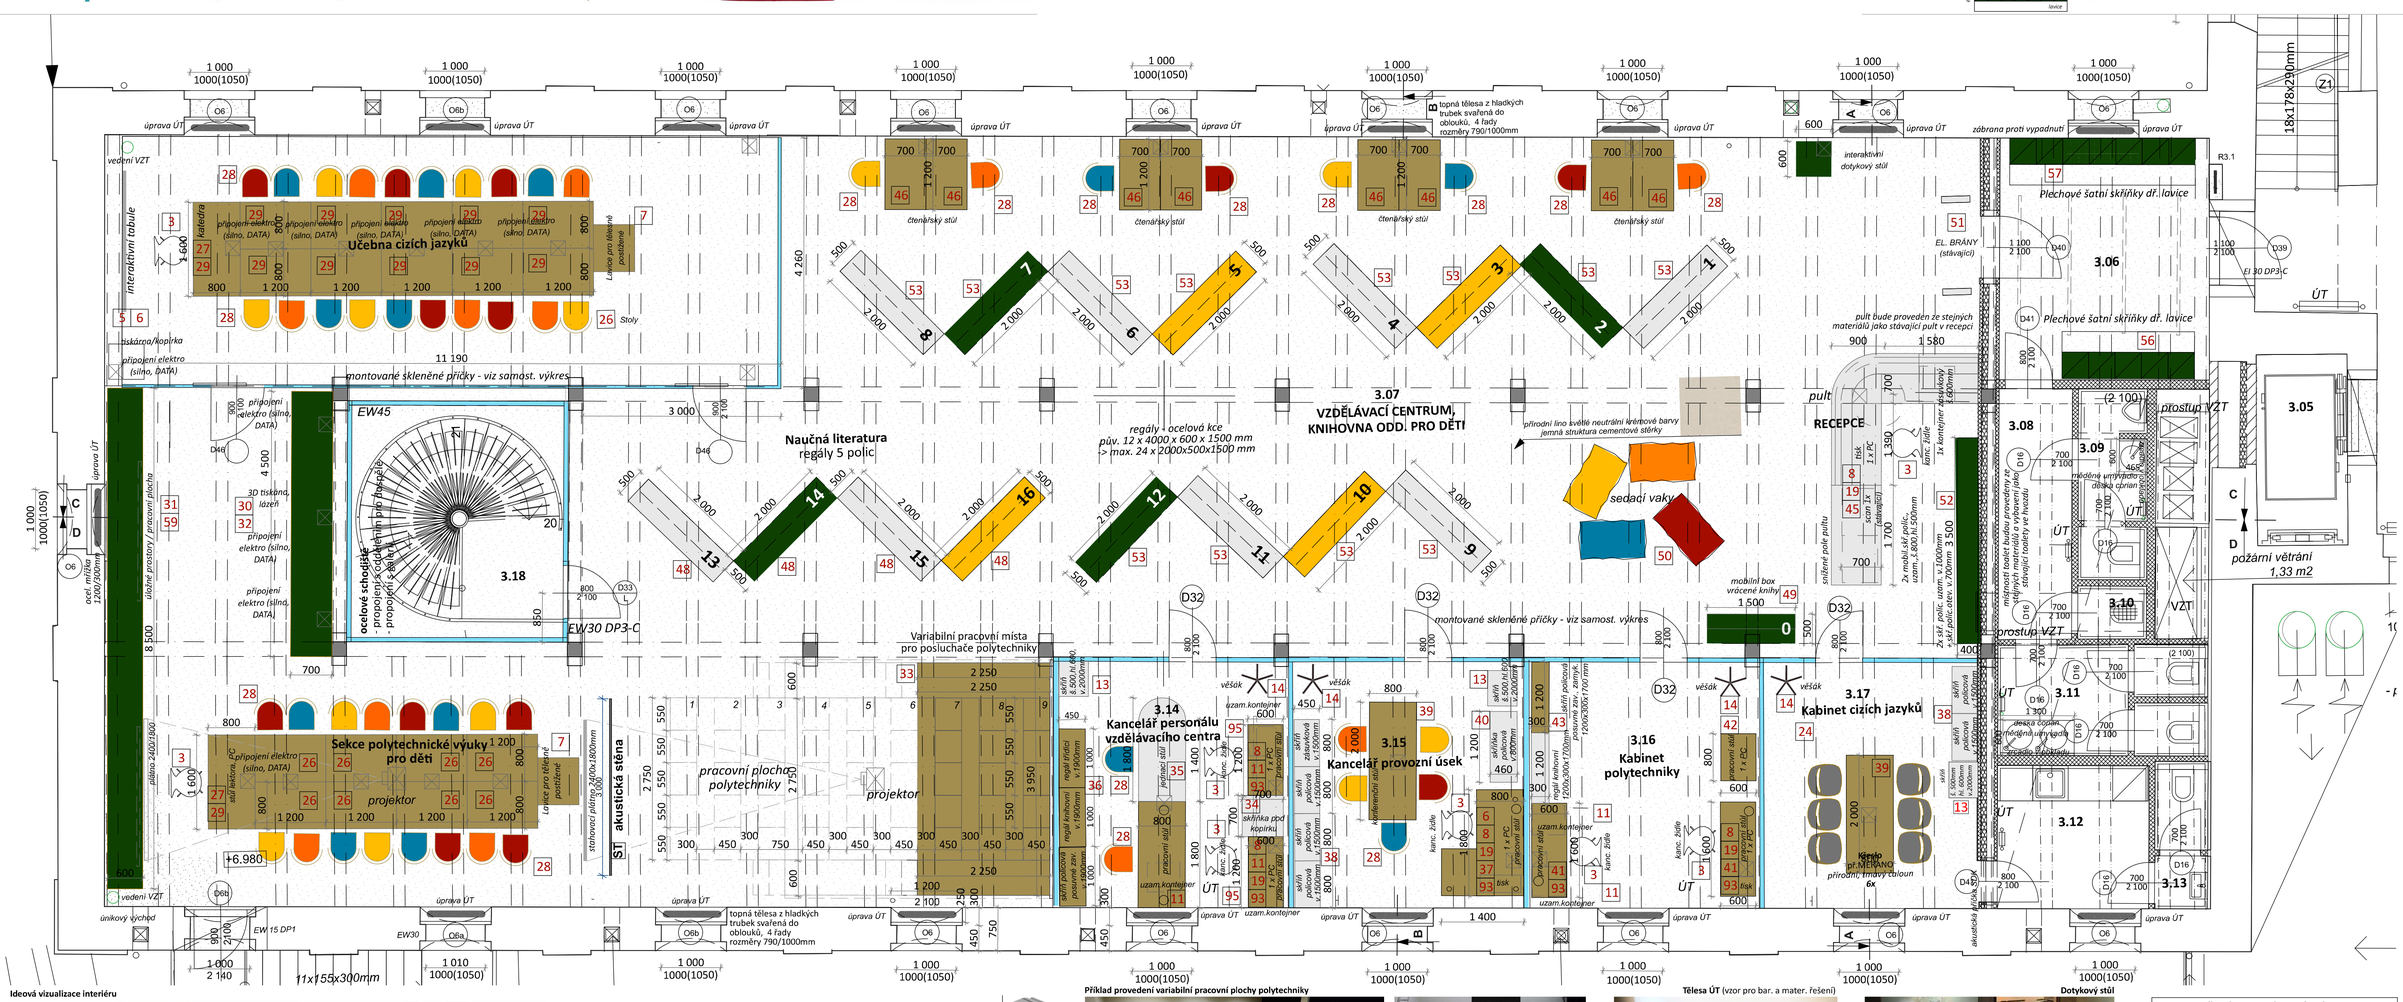


**Ideová vizualizace interiéru**

Stolní lampa

Kontejnerový box - LTD dvířky - buk přírodní

Dřevěné vějíře
dub masiv přírodní, úchyty v různých výškách
podnož z dubového betonu
např.: Ton, Vela

Lavice pro tělesně postižené

Kancelářské židle
ergonomické, výškově nastavitelné opěrky
polohovací sedák, síťové opěradlo, černé,
chromová pozná, pogumovaná kolečka,
atomic series
např. Techa - Sialu
**4 ks**

Koncepce stolů pro návštěvníky
deska dub masiv přírodní, kovové podnože

Přisazené industriální zářivky
*k podhledu mezi trámy,*
*viz specializovaná část*

**Příklad provedení variabilní pracovní plochy polytechniky**

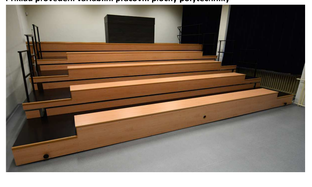

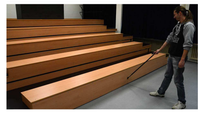

**Tělesa ÚT** (vzor pro bar. a mater. řešení)

**Dotykový stůl**

**Vzor provedení skleněných boxů**

**"Rekonstrukce objektu Kulturní centrum Pivovar - Domažlice stavební etapa II. - Západní křídlo"**

BAREVNÉ A MATERIÁL. ŘEŠENÍ

**Půdorys 3.NP - Vzdělávací centrum a knihovna pro děti**

M 1:50

Vypracoval:
MEPRO s.r.o., leden 2017

Autoři návrhu:

Ing. arch. Ivan Březina
Ing. arch. Václav Matějka
Ing. arch. Martin Březina

Návrh koncepce interiérů vychází z vítězného soutěžního návrhu na rekonstrukci pivovaru v Domažlicích.

Návrh zůstává duševním majetkem autorů, nesmí být bez jejich písemného souhlasu pozměňován, rozmnožován a poskytován třetím stranám. Pro účely libovolné prezentace návrhu musí být vždy uváděna jména autorů návrhu.

8 - 04/16

07